

Чертеж планировки территории элементов планировочной структуры №№ 112, 2-1.ИТ9 планировочного района III проекта планировки территории городка Нефтяников, расположенной в границах: правый берег реки Иртыш – улица Заозерная – улица Комбинатская – улица Химиков – улица Энтузиастов – переулок 1-й Окружной – переулок 2-й Окружной – улица Доковская – проспект Мира – северо-восточная граница отвода «Сибэкстрострой», АТП-10, ГСК «Асфальт» – в Советском административном округе города Омска

Приложение № 2
к постановлению Администрации города Омска
от _____ № _____

Экспликация зон элементов планировочной структуры №№ 112, 2-1.ИТ9 планировочного района III

№ планировочного района	№ элемента планировочной структуры	№ зоны	Наименование зоны
III	112	112.1	Зона планируемого размещения складов, складских площадок
		112.2	Зона размещения объектов заправки транспортных средств
		112.3	Зона размещения объектов дорожного сервиса
		112.4	Зона планируемого размещения линейных объектов
		112.5	Зона размещения объектов ремонта автомобилей, автомобильных моек
		112.6	Зона планируемого размещения объектов торговли, делового управления, выставочно-ярмарочной деятельности, хранения автотранспорта, магазинов
		112.7	Зона размещения объектов коммунального обслуживания
		112.8	Зона планируемого размещения объектов городской рекреации
		112.9	Зона планируемого размещения объектов дорожного сервиса
		112.10	Зона планируемого размещения объектов хранения автотранспорта
		112.11	Зона размещения объектов хранения автотранспорта
		112.12	Зона размещения объектов делового управления, магазинов
		112.13	Зона планируемого размещения объектов делового управления, дорожного сервиса
2-1.ИТ9	2-1.ИТ9.1		Зона размещения линейных объектов (улично-дорожная сеть)


Условные обозначения



112 номер элемента планировочной структуры
2-1.ИТ9 номер элемента планировочной структуры (улично-дорожная сеть)
112.1, 2-1.ИТ9.1 номер зоны по экспликации

Схема расположения границ проектирования и элементов планировочной структуры проекта планировки территории городка Нефтяников, расположенной в границах: правый берег реки Иртыш – улица Заозерная – улица Комбинатская – улица Химиков – улица Энтузиастов – переулок 1-й Окружной – переулок 2-й Окружной – улица Доковская – проспект Мира – северо-восточная граница отвода «Сибэкстрострой», АТП-10, ГСК «Асфальт» – в Советском административном округе города Омска

Условные обозначения

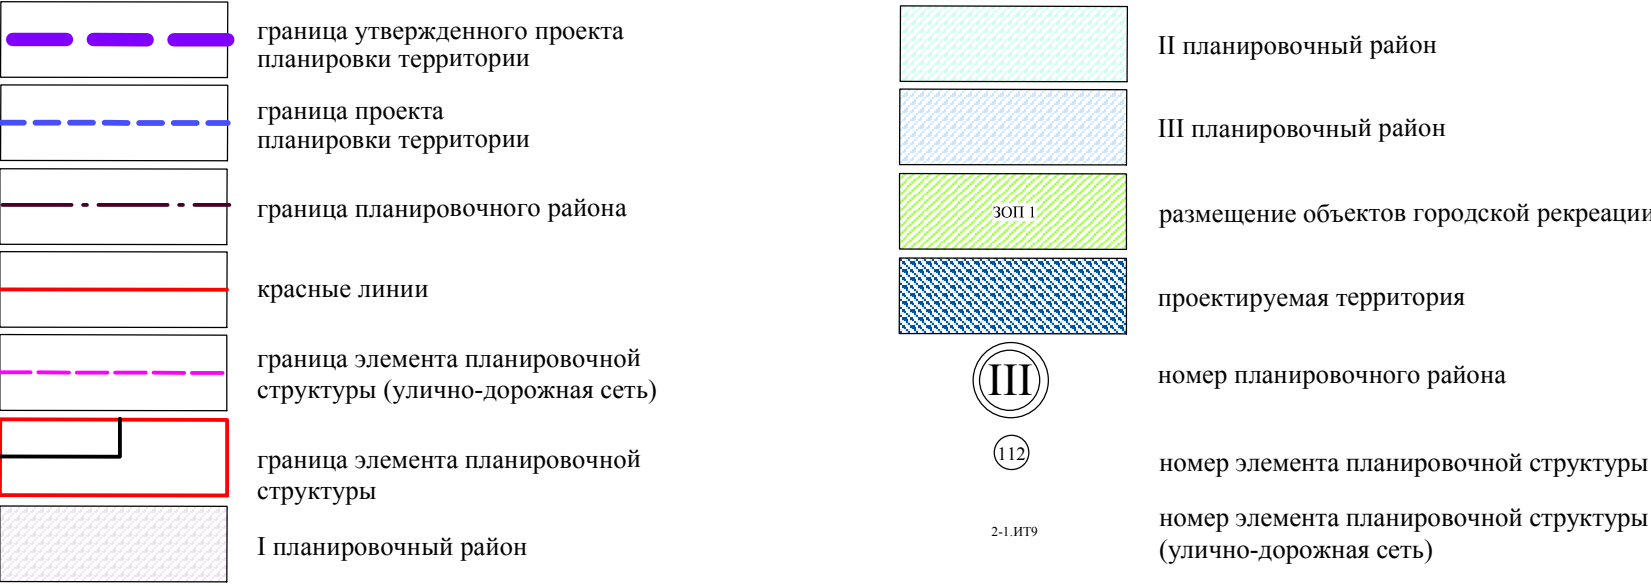

Примечание:
1. Разработчик: ООО «ГлавОмкархитектура».
2. Заказчик: ООО «МетМаркет».
3. Проект планировки территории разработан на топографической съемке масштаба 1:500.