

О внесении изменений в постановление Администрации города Омска  
от 30 октября 2023 года № 921-п

Руководствуясь Федеральным законом «Об общих принципах организации местного самоуправления в Российской Федерации», Уставом города Омска, постановляю:

1. Внести в постановление Администрации города Омска от 30 октября 2023 года № 921-п «Об утверждении схемы размещения гаражей, являющихся некапитальными сооружениями, и мест стоянки технических или других средств передвижения инвалидов вблизи их места жительства на территории Ленинского административного округа города Омска» следующие изменения:

1) приложение № 1 «Схема размещения гаражей, являющихся некапитальными сооружениями, и мест стоянки технических или других средств передвижения инвалидов вблизи их места жительства на территории Ленинского административного округа города Омска» дополнить строками 858 – 892 согласно приложению № 1 к настоящему постановлению;

2) приложение № 2 «Графическая часть схемы размещения гаражей, являющихся некапитальными сооружениями, и мест стоянки технических или других средств передвижения инвалидов вблизи их места жительства на территории Ленинского административного округа города Омска» дополнить разделами 41 – 44 согласно приложению № 2 к настоящему постановлению.

2. Департаменту информационной политики Администрации города Омска официально опубликовать настоящее постановление и разместить его на официальном сайте Администрации города Омска в информационно-телекоммуникационной сети «Интернет».

Мэр города Омска

С.Н. Шелест

| OT | $N_0$ |
|----|-------|
|----|-------|

&lt;&lt;

[illegible]

[illegible]

«РАЗДЕЛ № 41  
(адресный ориентир: улица В. Иванова, дом 18)



Масштаб 1:500  
УСЛОВНОЕ ОБОЗНАЧЕНИЕ

- проезд
- грунт
- здание
- тротуар
- озеленение
- существующие гаражи
- капитальные гаражи

- газгольдер
- площадка ТКО


55:36:090301:379 - кад. номер земельного участка

- границы земельных участков

2111-Л-25 - номер в схеме

- выезд из гаража

«РАЗДЕЛ № 42  
(адресный ориентир: улица Д. Бедного, дом 69)

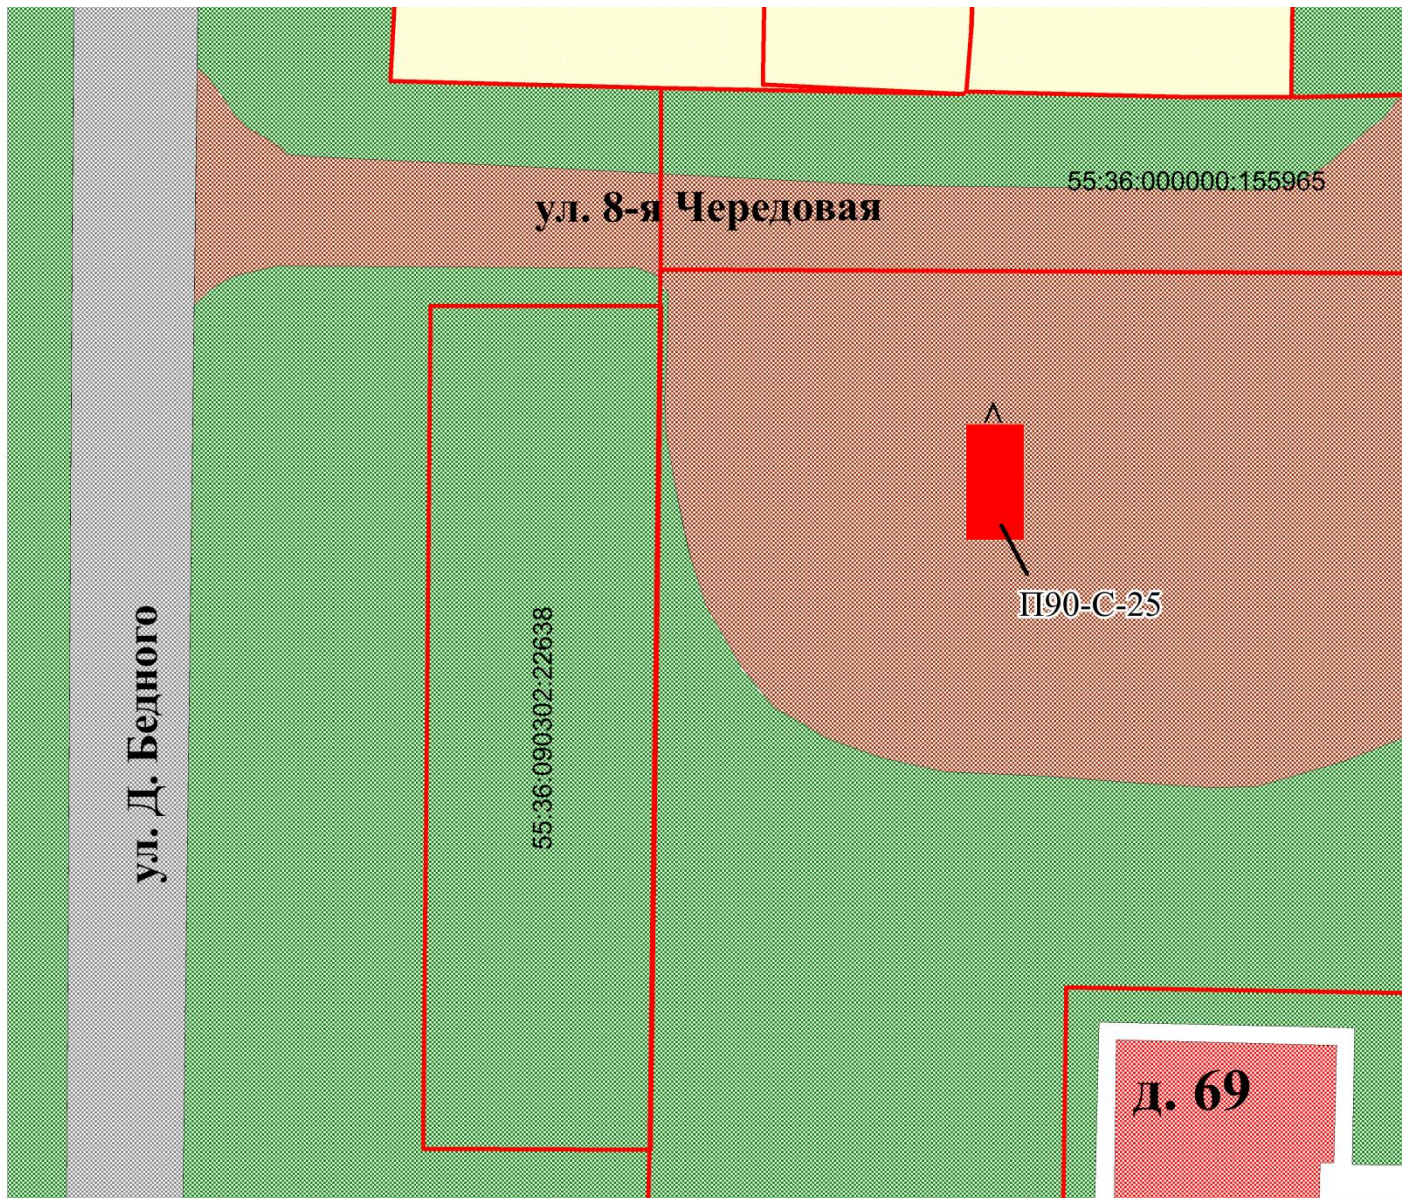

Масштаб 1:500  
УСЛОВНОЕ ОБОЗНАЧЕНИЕ

- озеленение

- здание

- грунт

- проезд

- тротуар

- перспективные гаражи

- сектор ИЖС


55:36:090302:22638 - кад. номер земельного участка

- границы земельных участков

П90-С-25 - номер в схеме

- выезд из гаража

РАЗДЕЛ № 43  
(адресный ориентир: улица 1-й Красной Звезды, дом 51)

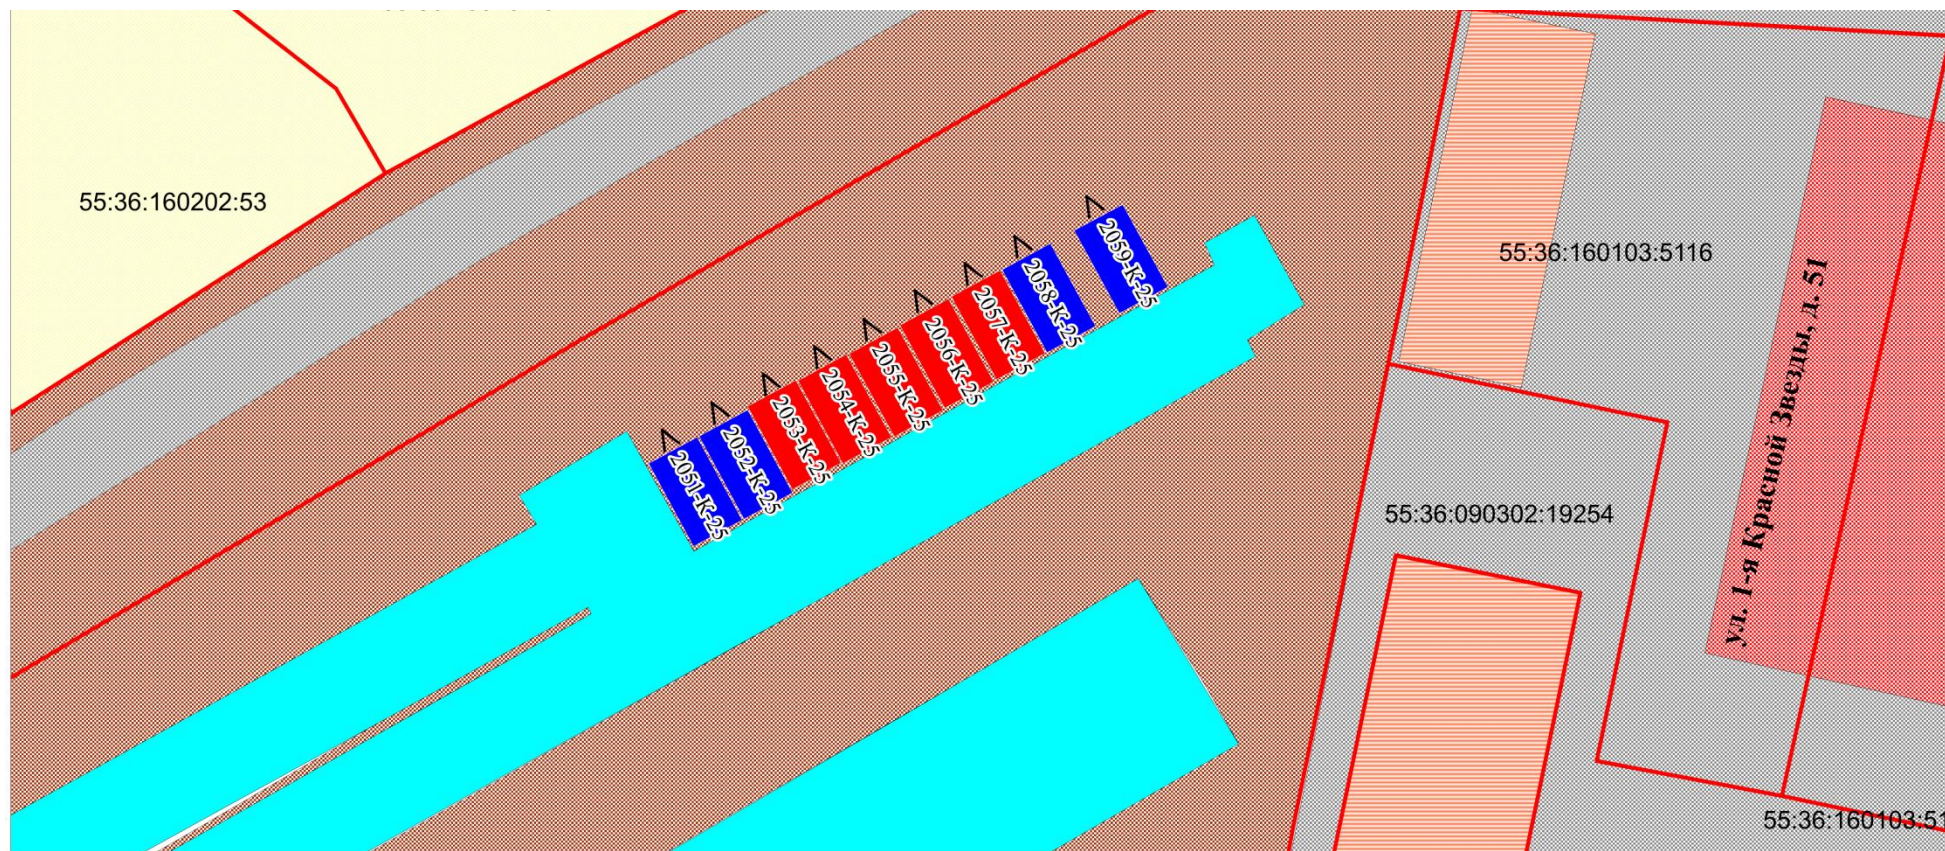

Масштаб 1:500


УСЛОВНОЕ ОБОЗНАЧЕНИЕ

- здание
- существующие гаражи
- перспективное место
- СНТ
- грунт

- капитальные гаражи
- проезд
- нежилое строение
- 2051-K-25- номера в схеме

- границы земельных участков
- 55:36:160103:5116 - кадастровый номер земельного участка
- выезд из гаража

РАЗДЕЛ № 44  
(адресный ориентир: улица Карбышева, дом 3Б)

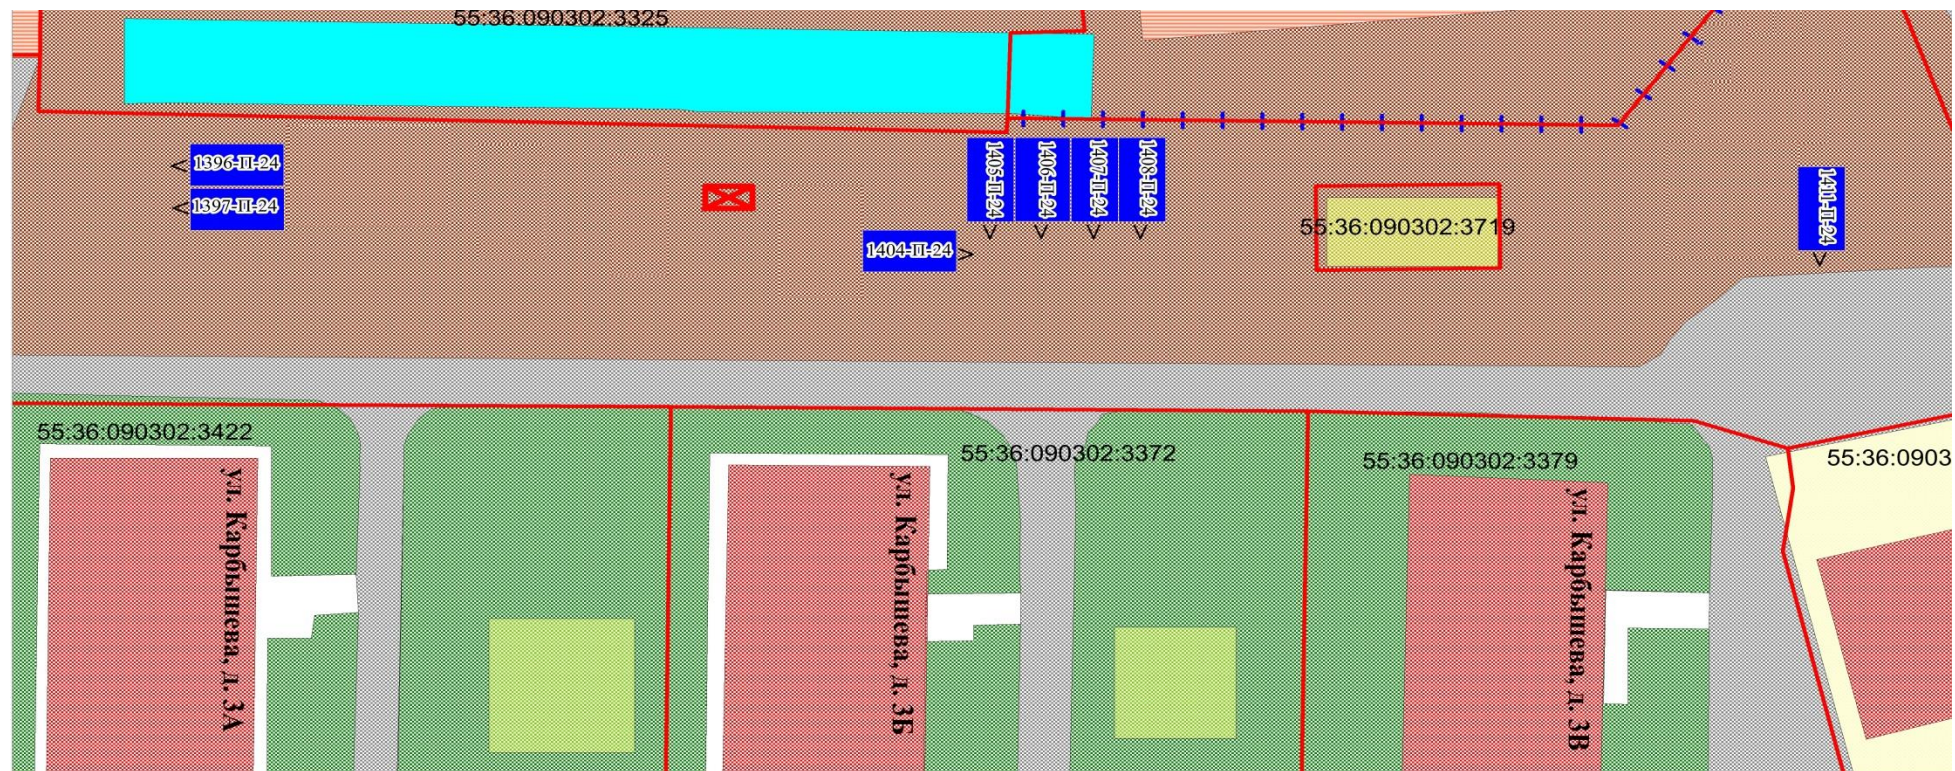

Масштаб 1:500

УСЛОВНОЕ ОБОЗНАЧЕНИЕ

- здание
- проезд
- озеленение
- существующие гаражи
- сектор ИЖС
- капитальные гаражи

- грунт
- тротуар
- нежилое строение
- детская площадка
- газгольдер
- санитарная площадка

- ограждение
- 1396-П-24 - номера в схеме
- выезд из гаража
- 55:36:090302:3364 - кадастровый номер земельного участка
- границы земельных участков