


Чертеж межевания территории элемента планировочной структуры № 3 проекта планировки территории Кировского административного округа города Омска

Приложение
к проекту межевания территории элемента
планировочной структуры № 3 проекта планировки
территории Кировского административного округа
города Омска

Схема расположения границ проектирования и элементов
планировочной структуры

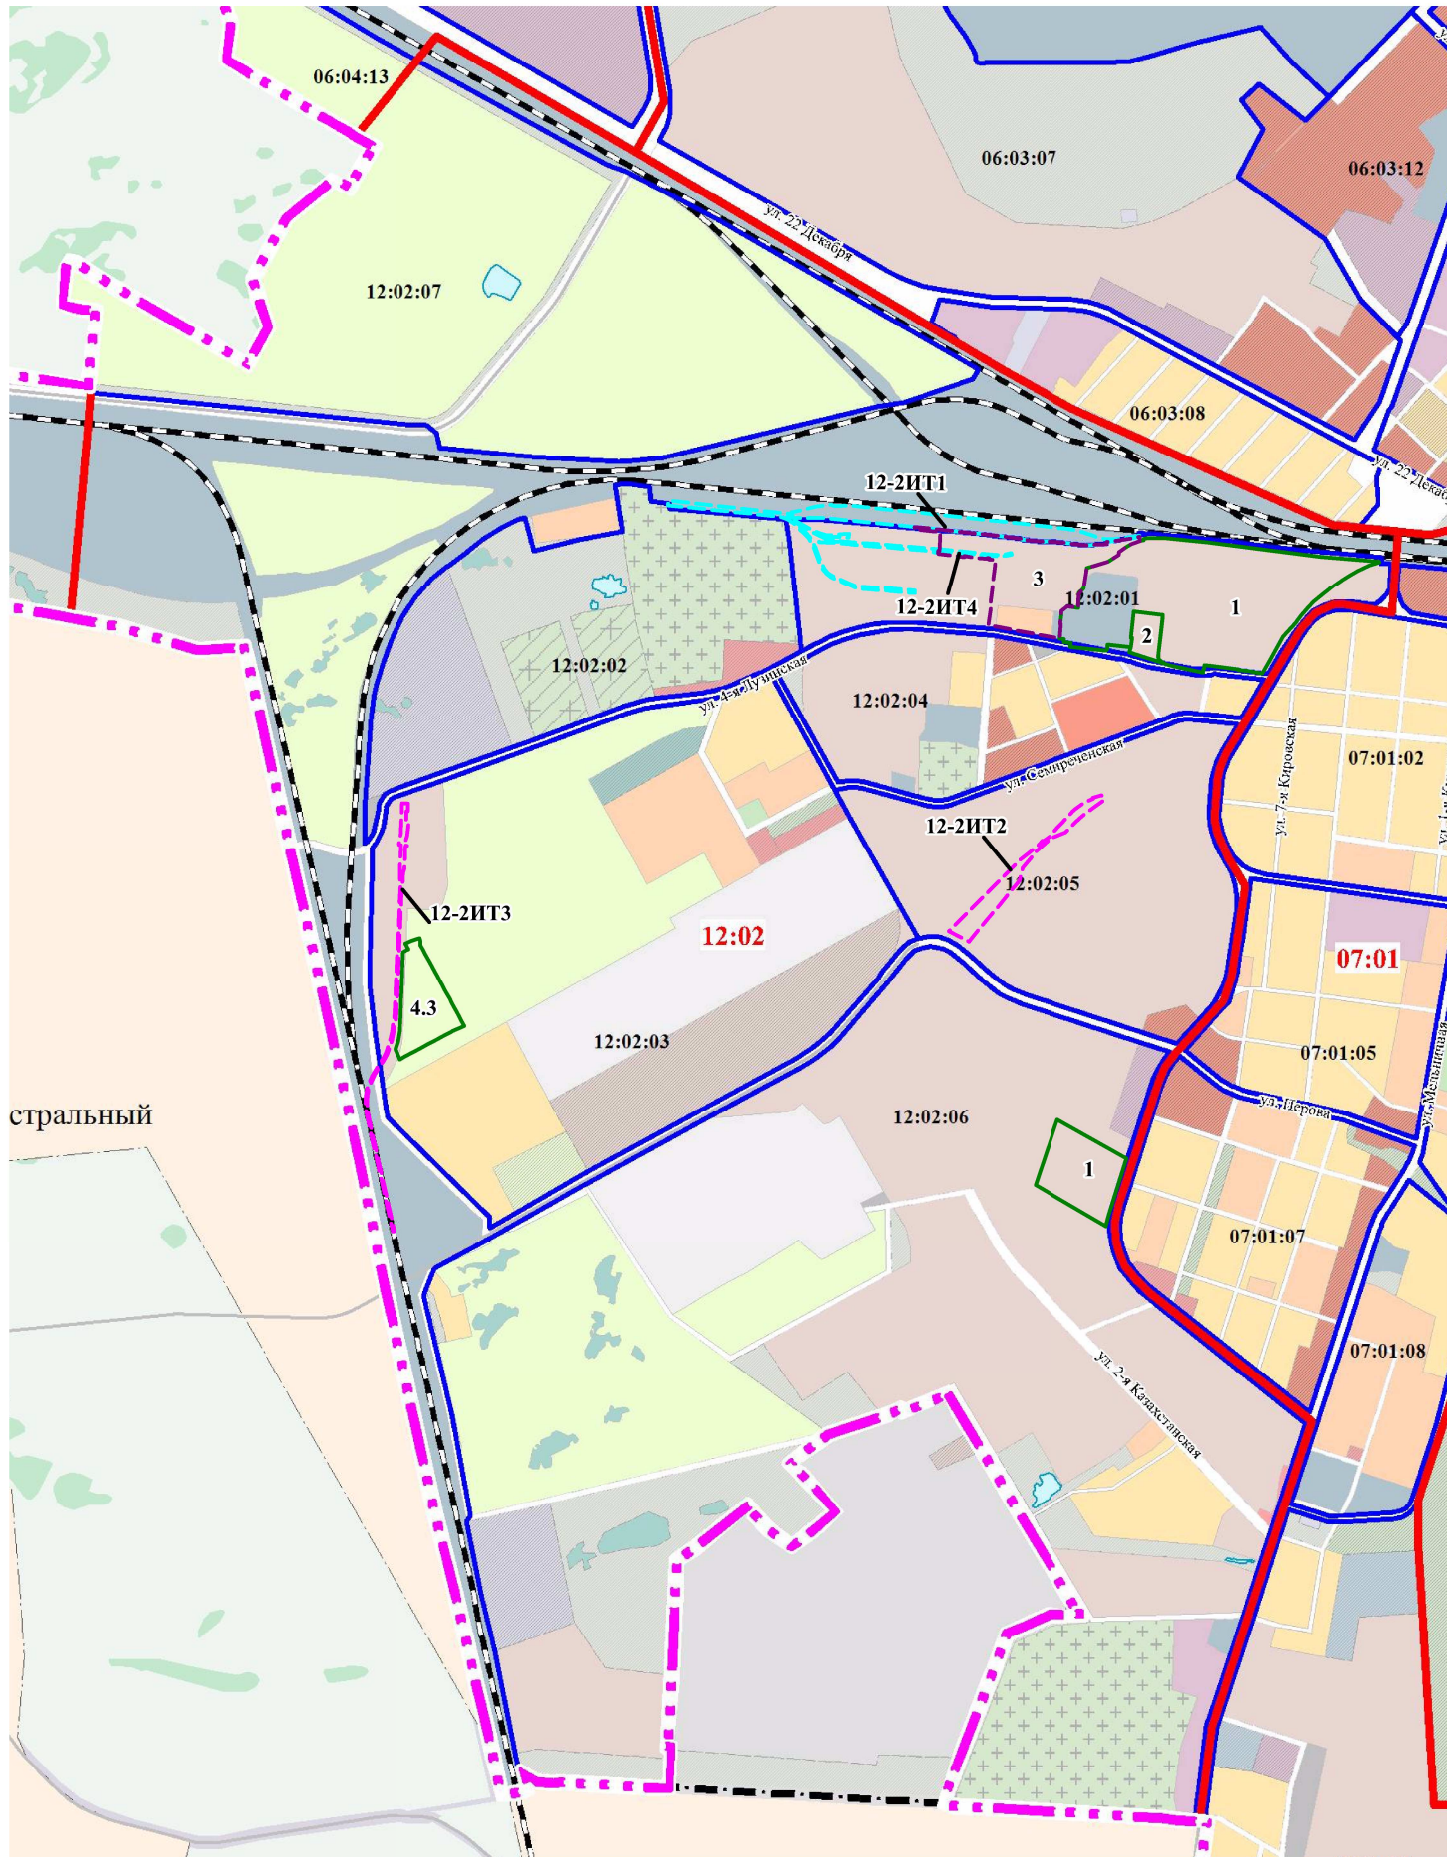

УСЛОВНЫЕ ОБОЗНАЧЕНИЯ

ГРАНИЦЫ ЕДИНИЦ АДМИНИСТРАТИВНО-ТЕРРИТОРИАЛЬНОГО ДЕЛЕНИЯ РОССИЙСКОЙ ФЕДЕРАЦИИ

Границы городского округа

ПЛАНИРУЕМЫЙ

Границы населенного пункта г. Омск

ГРАНИЦЫ ЕДИНИЦ АДМИНИСТРАТИВНО-ТЕРРИТОРИАЛЬНОГО УСТРОЙСТВА Г. ОМСКА

Границы административных округов г. Омска

ПРИРОДНЫЕ ОБЪЕКТЫ

Водоток (река, ручей, канал)

Водоток, водоем (река, ручей, канал, озеро, пруд, обводненный карьер, водохранилище)

ОБЪЕКТЫ ТРАНСПОРТНОЙ ИНФРАСТРУКТУРЫ

Автомобильные дороги

Железнодорожный путь общего пользования

ЭЛЕМЕНТЫ ПЛАНИРОВОЧНОЙ СТРУКТУРЫ

Планировочный район

Планировочный микрорайон

Граница планируемого элемента планировочной структуры линейного объекта

Граница планируемого элемента планировочной структуры (квартала), граница проекта межевания территории

Граница элемента планировочной структуры линейного объекта (территория, занятая линейным объектом)

Граница элемента планировочной структуры (квартала)

3
Номер элемента планировочной структуры (квартала)

12-2ИТ1
Номер элемента планировочной структуры линейного объекта


Примечание:
1. Разработчик: ООО «ГлавОмскархитектура».
2. Заказчик: ООО «Инвестиционная финансовая группа».
3.. Координаты характерных точек определены аналитическим методом, средняя квадратическая погрешность местоположения характерных точек не более 0,10 м.



Условные обозначения

- граница проекта межевания территории
- красные линии
- дороги
- жилые здания
- нежилые строения и сооружения
- общественные здания
- земельные участки, учтенные в ЕГРН
- образуемые земельные участки
- образуемые земельные участки, которые после образования будут относиться к территориям общего пользования
- номер образуемого земельного участка

Схема кадастрового плана территории
М 1:5000

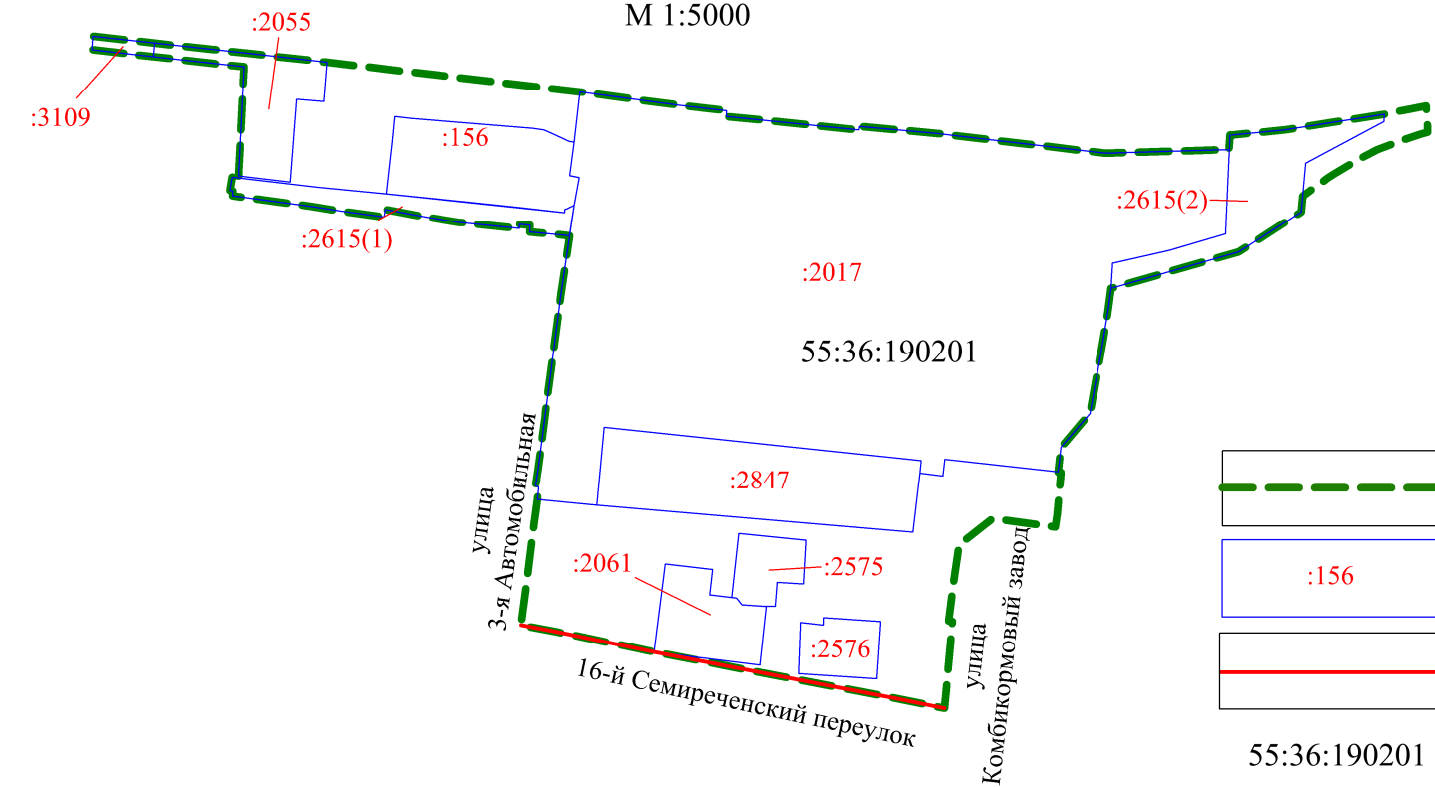

Условные обозначения

- граница проекта межевания территории
- земельные участки, учтенные в ЕГРН
- красные линии
- номер кадастрового квартала