


Чертеж границ зон планируемого размещения линейных объектов проекта планировки части территории Кировского административного округа города Омска

Приложение № 1  
к постановлению Администрации города Омска  
от \_\_\_\_\_ № \_\_\_\_\_

«Приложение № 1  
к постановлению Администрации города Омска  
от 17 марта 2021 года № 165-п

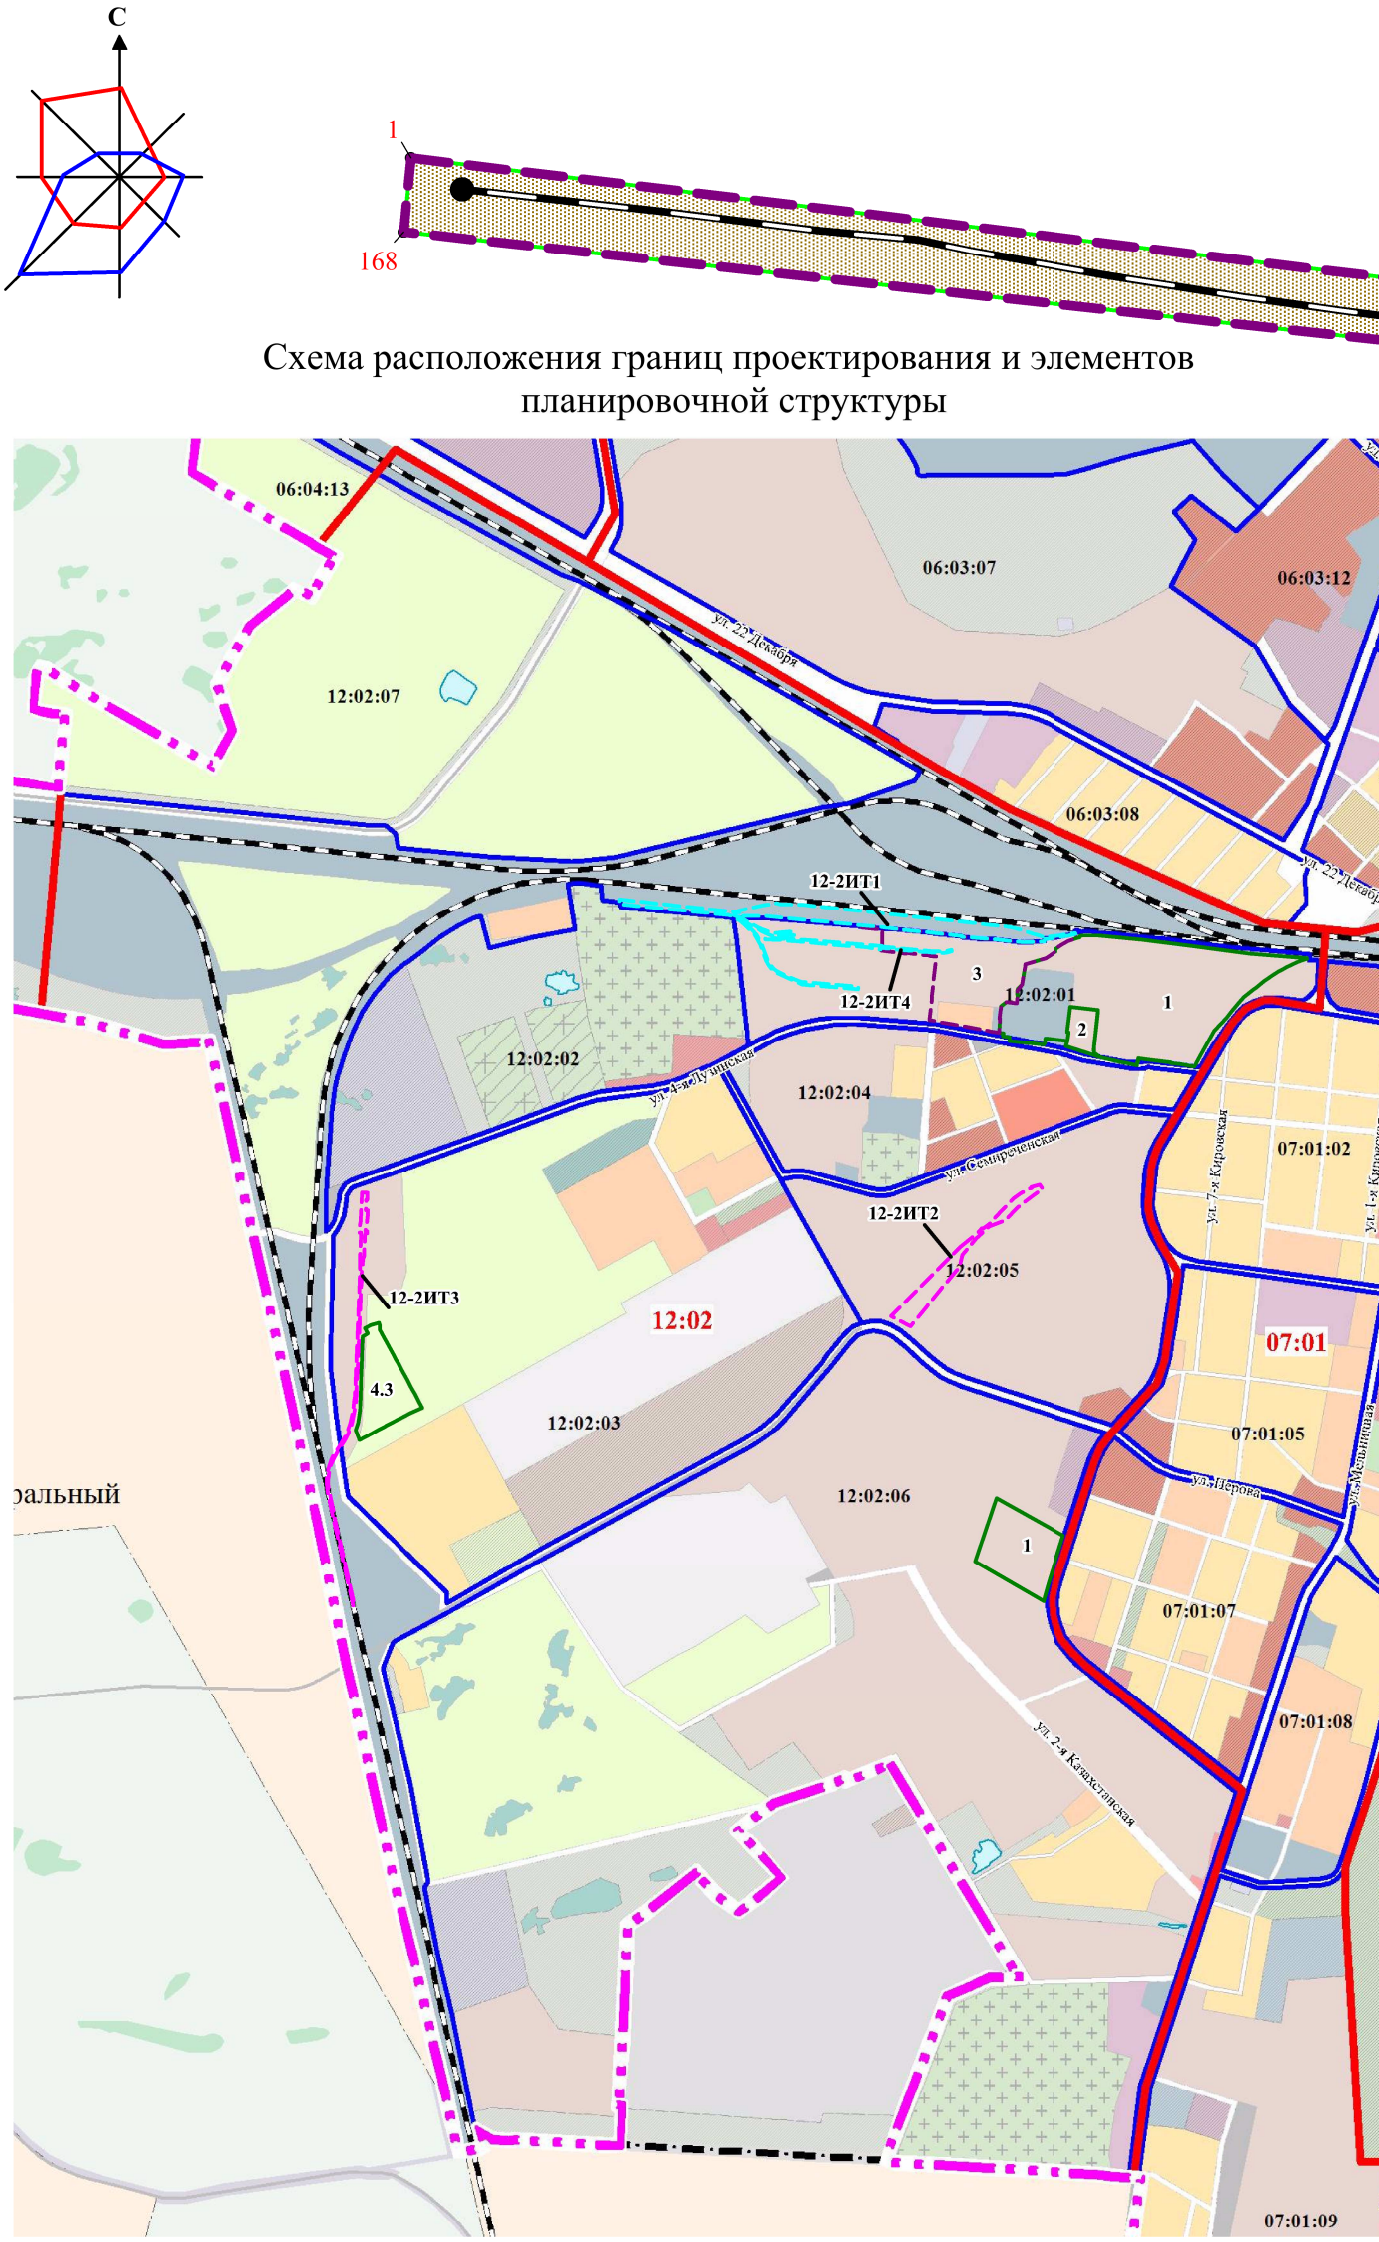

УСЛОВНЫЕ ОБОЗНАЧЕНИЯ

ГРАНИЦЫ ЕДИНИЦ  
АДМИНИСТРАТИВНО-ТЕРРИТОРИАЛЬНОГО  
ДЕЛЕНИЯ РОССИЙСКОЙ ФЕДЕРАЦИИ

СУЩЕСТВУЮЩИЙ

Границы городского округа

ПЛАНИРУЕМЫЙ

Границы населенного пункта г. Омск

ГРАНИЦЫ ЕДИНИЦ АДМИНИСТРАТИВНО-  
ТЕРРИТОРИАЛЬНОГО УСТРОЙСТВА Г. ОМСКА

Границы административных округов г. Омска

ПРИРОДНЫЕ ОБЪЕКТЫ

Водоток (река, ручей, канал)

Водоток, водоем (река, ручей, канал, озеро, пруд, обводненный карьер, водохранилище)

ОБЪЕКТЫ ТРАНСПОРТНОЙ ИНФРАСТРУКТУРЫ

Автомобильные дороги

Железнодорожный путь общего пользования

ЭЛЕМЕНТЫ ПЛАНИРОВОЧНОЙ СТРУКТУРЫ

Планировочный район

Планировочный микрорайон

Граница планируемого элемента планировочной структуры линейного объекта, граница проекта планировки территории

Граница планируемого элемента планировочной структуры (квартала)

Граница элемента планировочной структуры линейного объекта (территория, занятая линейным объектом)


Граница элемента планировочной структуры (квартала)

Номер элемента планировочной структуры (квартала)

Номер элемента планировочной структуры линейного объекта

Примечание:  
1. Разработчик: ООО «ГлавОмсархитектура».  
2. Заказчик: ООО «Инвестиционная финансовая группа».  
3. Проект планировки территории разработан на топографической съемке масштаба 1:500.

12-ЗИТ1

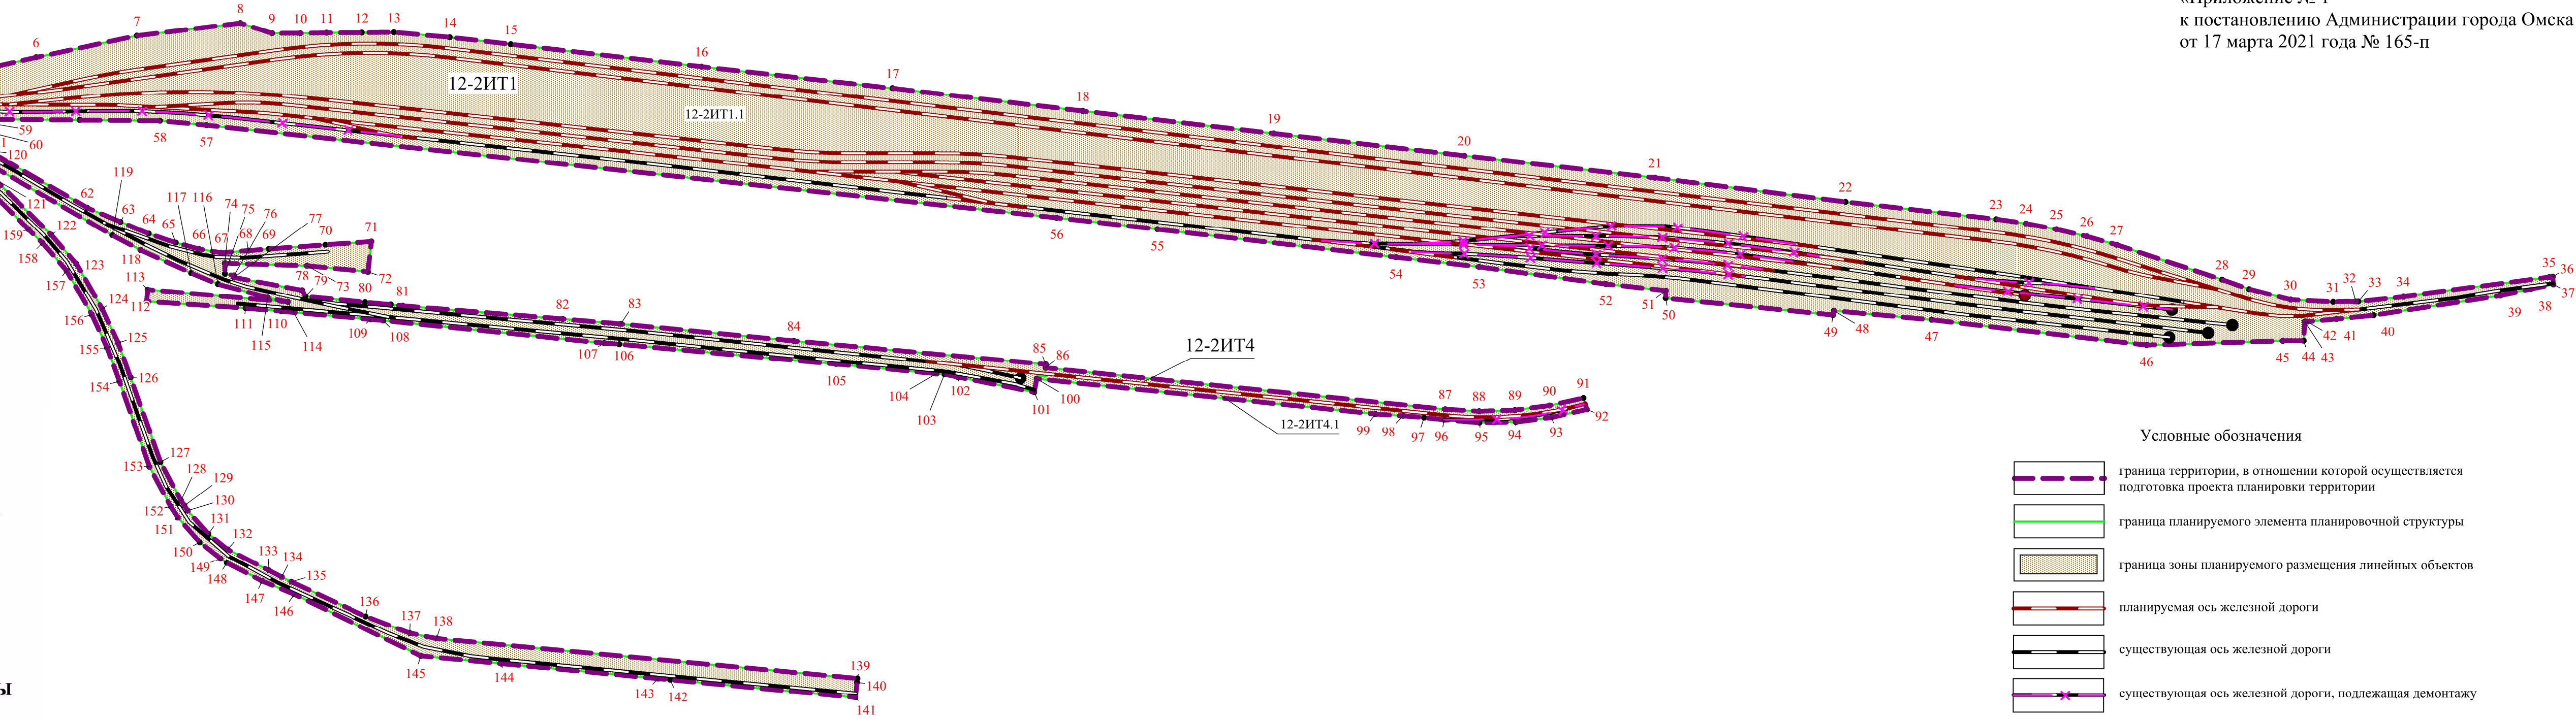

Экспликация зон элементов планировочной структуры №№ 12-ЗИТ1, 12-ЗИТ4

№ элемента планировочной структуры	№ зоны	Наименование зоны
12-ЗИТ1	12-ЗИТ1.1	Зона планируемого размещения линейных объектов
12-ЗИТ4	12-ЗИТ4.1	Зона планируемого размещения линейных объектов

Условные обозначения

- граница территории, в отношении которой осуществляется подготовка проекта планировки территории
- граница планируемого элемента планировочной структуры
- граница зоны планируемого размещения линейных объектов
- планируемая ось железной дороги
- существующая ось железной дороги
- существующая ось железной дороги, подлежащая демонтажу
- тулик существующей железной дороги
- тулик проектируемой железной дороги

номер характерной точки границы зоны планируемого размещения линейных объектов

12-ЗИТ1 номер элемента планировочной структуры

12-ЗИТ1.1 номер зоны по экспликации