


Чертеж планировки территории элемента планировочной структуры № 1-1.ИТ1 жилого района I проекта планировки территории, расположенной в границах: Ленинградская площадь – проспект К. Маркса – улица Братская – граница полосы отвода железной дороги – правый берег реки Иртыш – в Центральном, Ленинском административных округах города Омска

Приложение № 5  
к постановлению Администрации города Омска  
от \_\_\_\_\_ № \_\_\_\_\_

Схема элементов планировочной структуры проекта планировки территории,

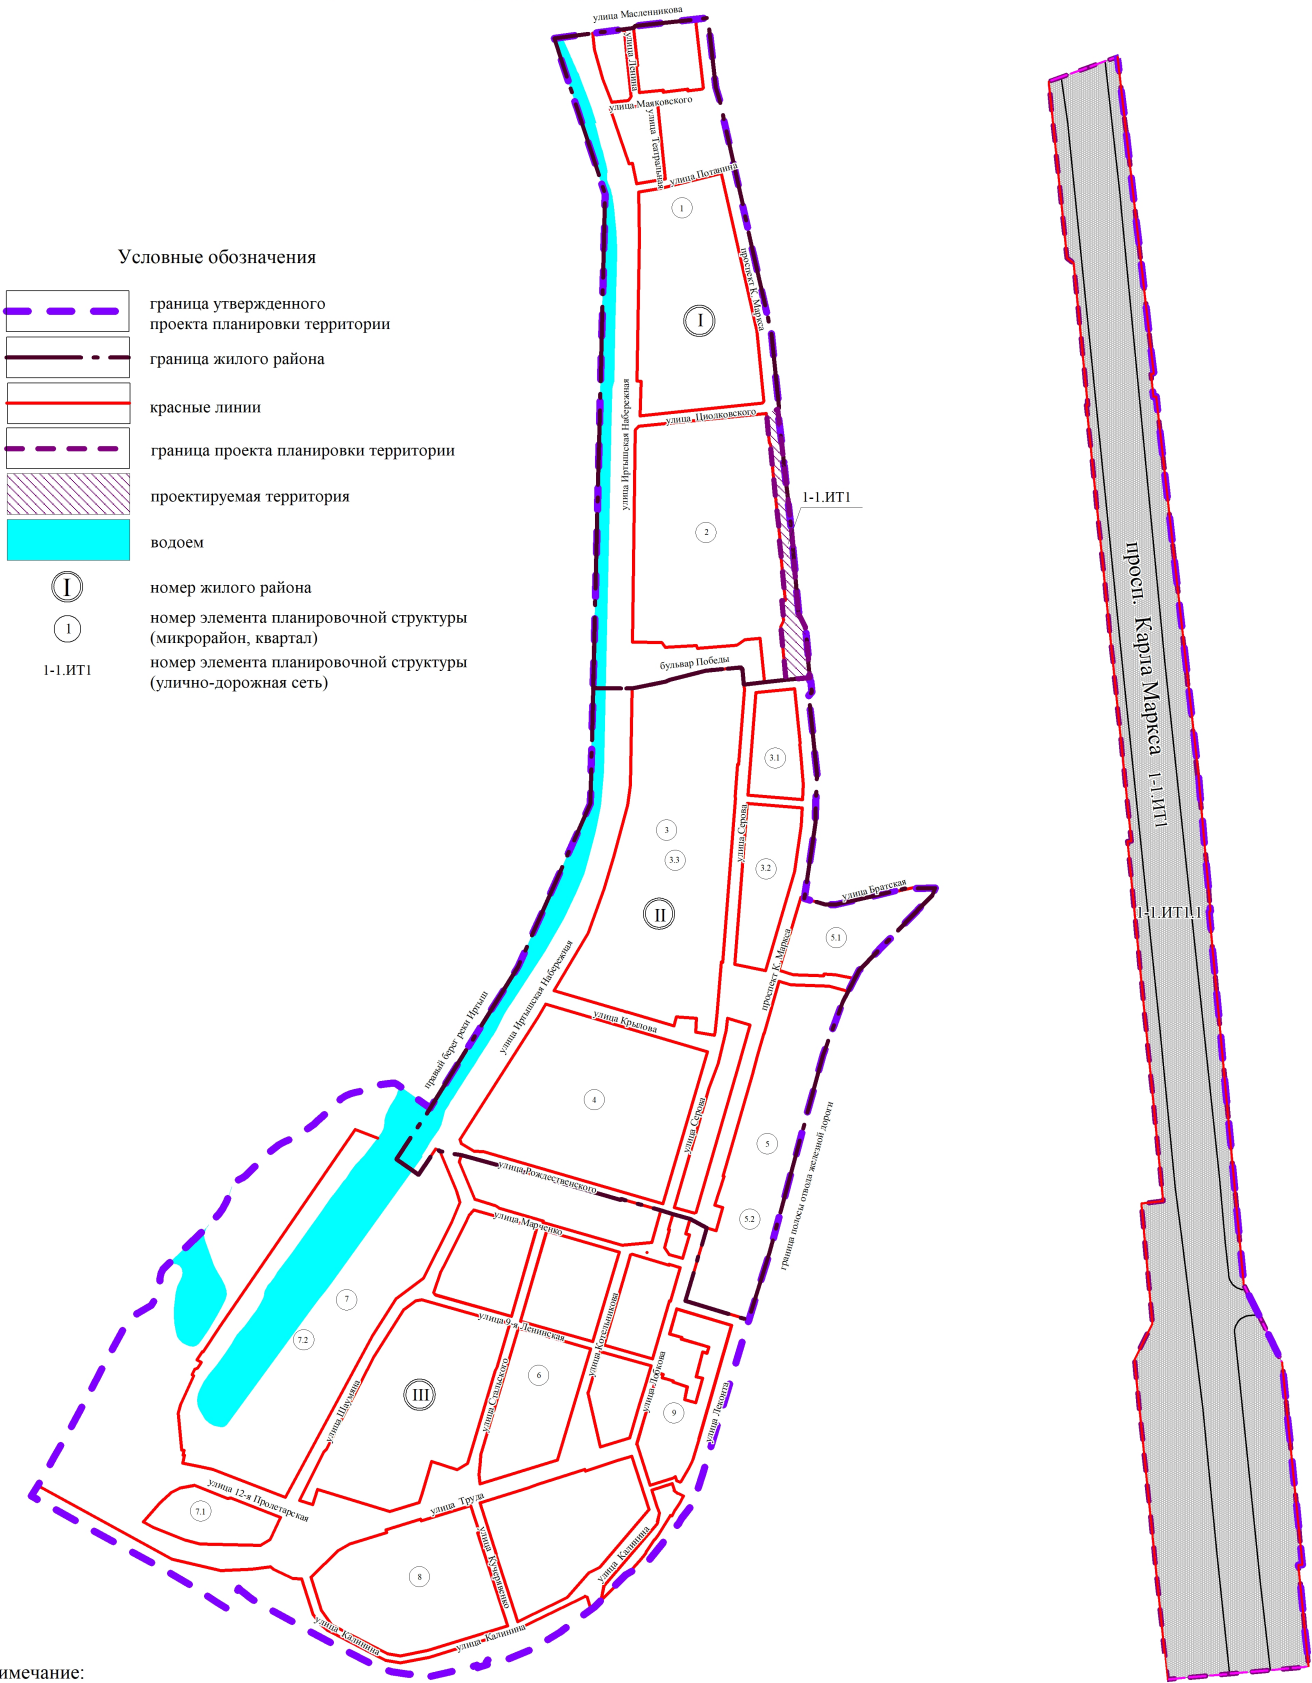

Экспликация зон размещения элемента планировочной структуры  
№ 1-1.ИТ1 района I

№ планировочного района	№ элемента планировочной структуры	№ зоны	Наименование зоны
I	1-1.ИТ1	1-1.ИТ1.1	Зона размещения объектов улично-дорожной сети

Условные обозначения

- граница утвержденного проекта планировки территории
- - - граница проектируемой территории
- красные линии
- - - граница элемента планировочной структуры (улично-дорожная сеть)
- — — дороги, улицы и проезды
- зона размещения объектов улично-дорожной сети
- 1-1.ИТ1 номер элемента планировочной структуры улично-дорожной сети
- 1-1.ИТ1.1 номер зоны по экспликации

Примечание:  
1. Разработчик: ООО «ГЮЦН «Эталон».  
2. Заказчик: ООО «Орион»  
3. Проект планировки территории разработан на топографической съемке масштаба 1:500.