
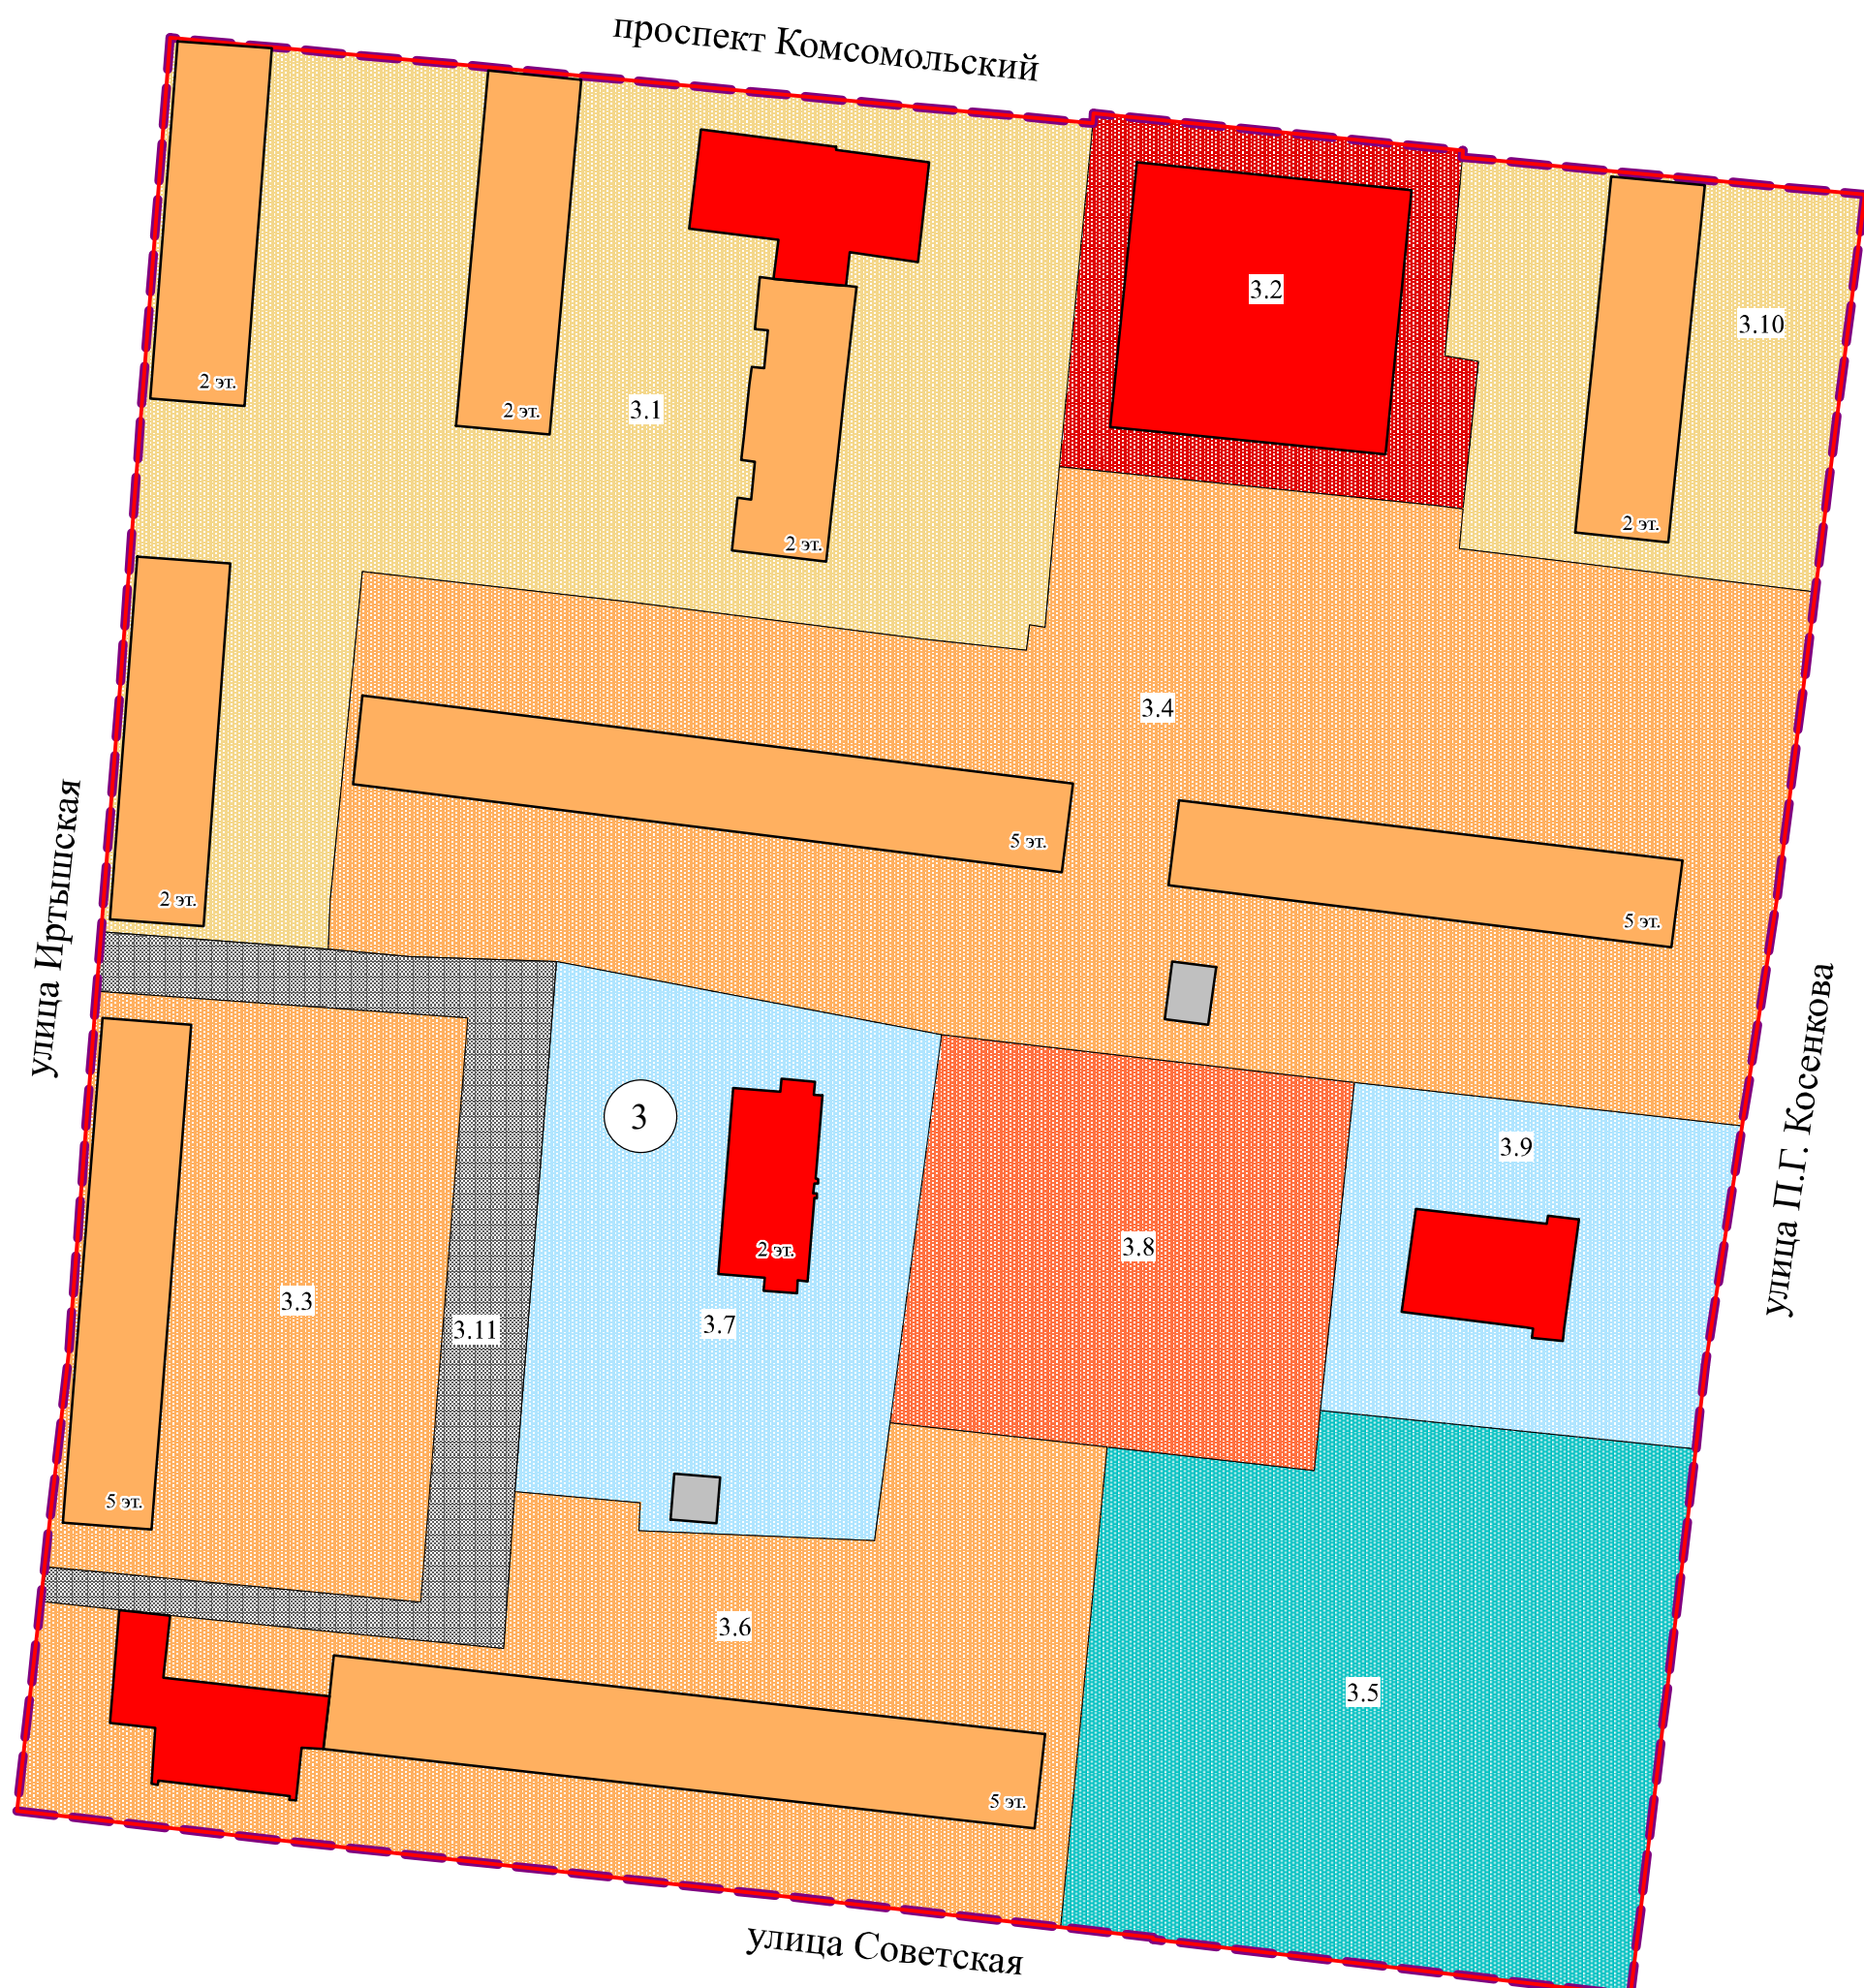


Чертеж планировки территории элемента планировочной структуры № 3 проекта планировки территории, расположенной в границах: улица П.Г. Косенкова – улица ЛесокOMBинатская – улица 2-я Осенняя – проектируемая улица № 1 – улица Г.С. Киселева – граница городской черты – переулок Кленовый – улица П.Г. Косенкова – граница садоводческого товарищества «Береговой» – улица Иртышская в Советском административном округе города Омска

Приложение № 3
к постановлению Администрации города Омска
от _____ № _____

Схема расположения границ проектирования
и элементов планировочной структуры

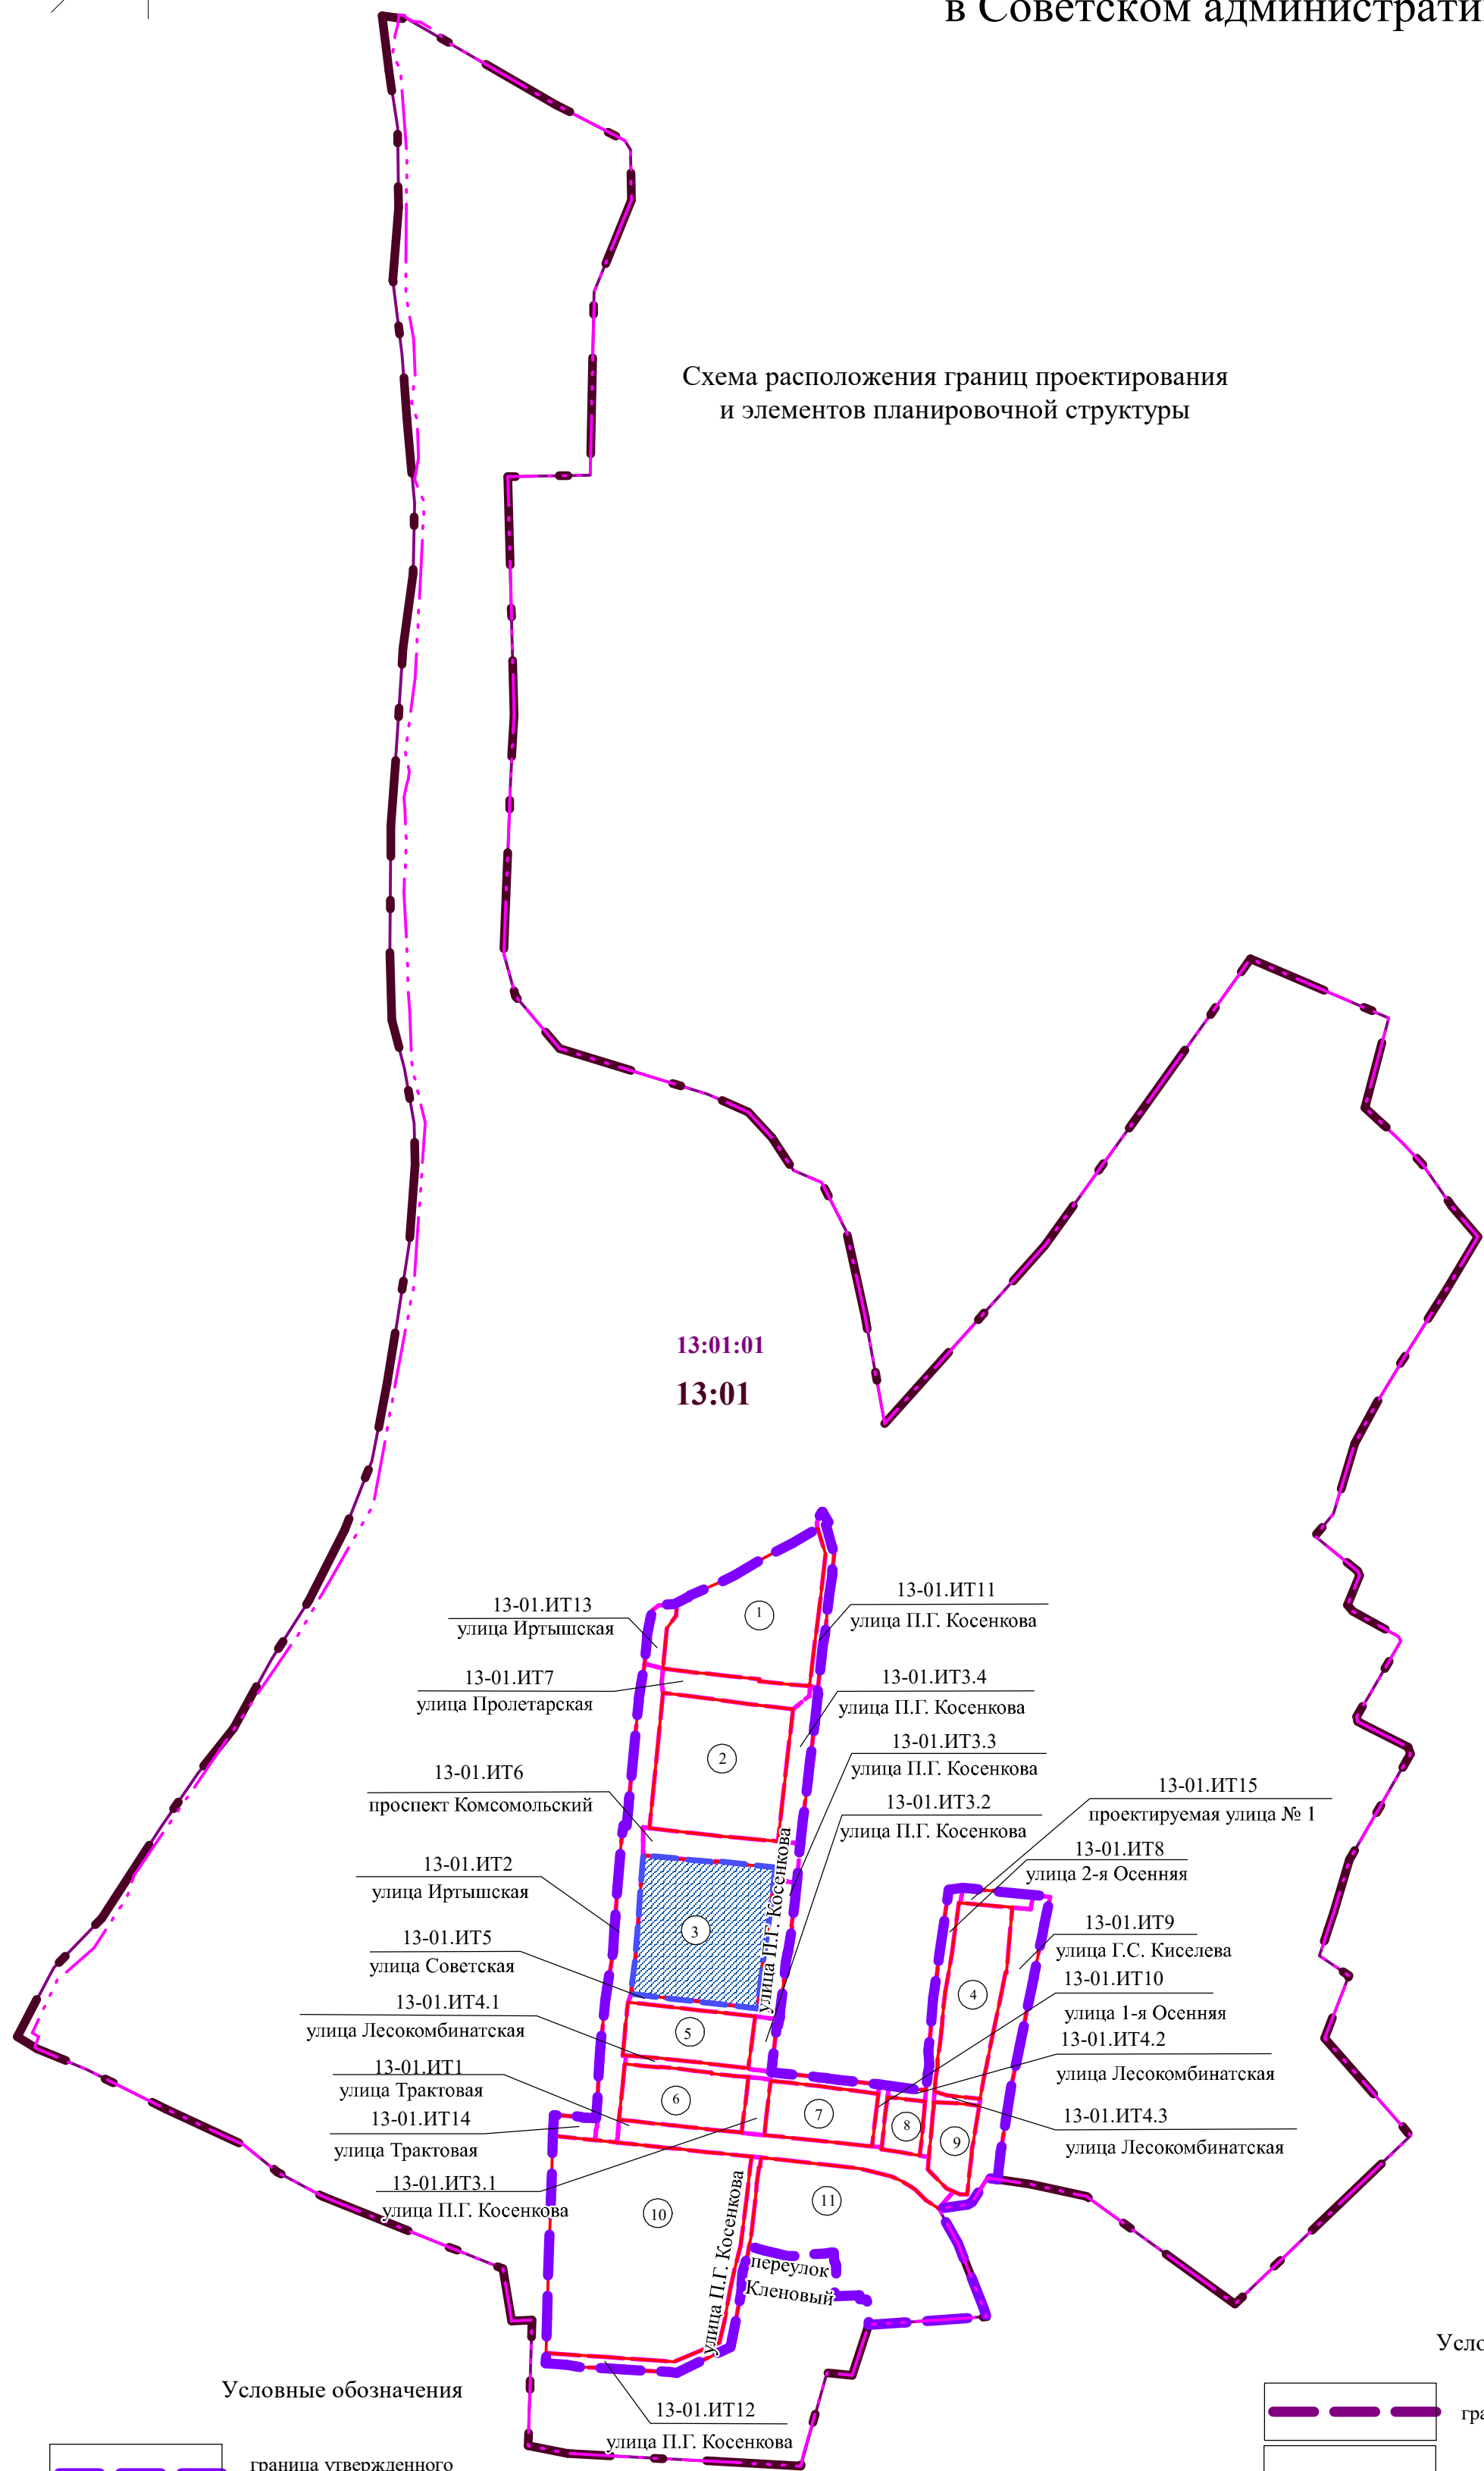

Условные обозначения

- граница утвержденного проекта планировки территории
- граница проекта планировки территории
- граница городской черты
- красные линии
- граница элемента планировочной структуры
- граница элемента планировочной структуры (улично-дорожная сеть)
- граница планировочного района
- граница планировочного микрорайона
- 3 номер элемента планировочной структуры
- 13-01.ИТ1 номер элемента планировочной структуры (улично-дорожная сеть)
- 13:01 номер планировочного района
- 13:01:01 номер планировочного микрорайона
- проектируемая территория

Условные обозначения

- граница проекта планировки территории
- красные линии
- 2-эт. жилые здания
- 8-эт. общественные здания
- нежилые строения и сооружения
- зона размещения жилой малоэтажной застройки
- зона размещения жилой застройки средней этажности
- зона размещения объектов административно-делового и общественного назначения
- зона размещения культовых объектов
- зона размещения объектов обеспечения занятий спортом в помещениях
- зона размещения объектов дошкольного, начального и среднего общего образования
- зона размещения линейных объектов (территория общего пользования)
- 3 номер элемента планировочной структуры
- 3.1 номер зоны по экспликации

Экспликация зон элемента планировочной структуры № 3

№ элемента планировочной структуры	№ зоны	Наименование зоны
3	3.1	Зона размещения малоэтажной многоквартирной жилой застройки, объектов делового управления, оказания услуг связи, обеспечения предоставления коммунальных услуг, магазинов
	3.2	Зона размещения магазинов, объектов делового управления
	3.3	Зона размещения среднеэтажной жилой застройки
	3.4	Зона размещения среднеэтажной жилой застройки
	3.5	Зона планируемого размещения объектов обеспечения занятий спортом в помещениях
	3.6	Зона размещения среднеэтажной жилой застройки, магазинов
	3.7	Зона размещения объекта дополнительного образования
	3.8	Зона планируемого размещения объектов осуществления религиозных обрядов
	3.9	Зона размещения объектов образования и просвещения
	3.10	Зона размещения малоэтажной многоквартирной жилой застройки
	3.11	Зона размещения линейных объектов (территория общего пользования)

Примечание:
1. Разработчик: бюджетное учреждение города Омска «Омсархитектура».
2. Заказчик: общество с ограниченной ответственностью «ВодСтрой».
3. Проект планировки территории разработан на топографической съемке масштаба 1:500.