

Чертеж планировки территории элемента планировочной структуры № 1, микрорайона № 22, планировочного района VI, проекта планировки территории, расположенной в границах: левый берег реки Оми – улица Б. Хмельницкого – улица Масленникова – Ленинградская площадь – правый берег реки Иртыш в Центральном и Октябрьском административных округах города Омска

Схема элементов планировочной структуры проекта планировки территории

Приложение № 3  
к постановлению Администрации города Омска  
от \_\_\_\_\_ № \_\_\_\_\_

Условные обозначения

граница утвержденного проекта планировки территории

красные линии

граница планировочного района

граница элемента планировочной структуры (микрорайон)

граница элемента планировочной структуры (квартал)

граница элемента планировочной структуры (территория общего пользования)

граница элемента планировочной структуры (улично-дорожная сеть)

IV планировочный район

V планировочный район

VI планировочный район

VI

номер планировочного района

22

номер элемента планировочной структуры (микрорайон)

1

номер элемента планировочной структуры (квартал)

ЗОП23

номер элемента планировочной структуры (территория общего пользования)

4-2.ИТ25.1

номер элемента планировочной структуры (улично-дорожная сеть)

граница проектируемой территории

проектируемая территория

Условные обозначения

граница проекта планировки территории

красные линии

зона размещения объектов административно-делового и общественного назначения

зона размещения объектов здравоохранения

зона размещения территории общего пользования, объектов коммунального обслуживания

зона планируемого размещения объектов многоэтажной жилой застройки (высотная застройка)

VI

номер планировочного района

22


номер элемента планировочной структуры (микрорайон)

1

номер элемента планировочной структуры (квартал)

1.1

номер зоны по экспликации

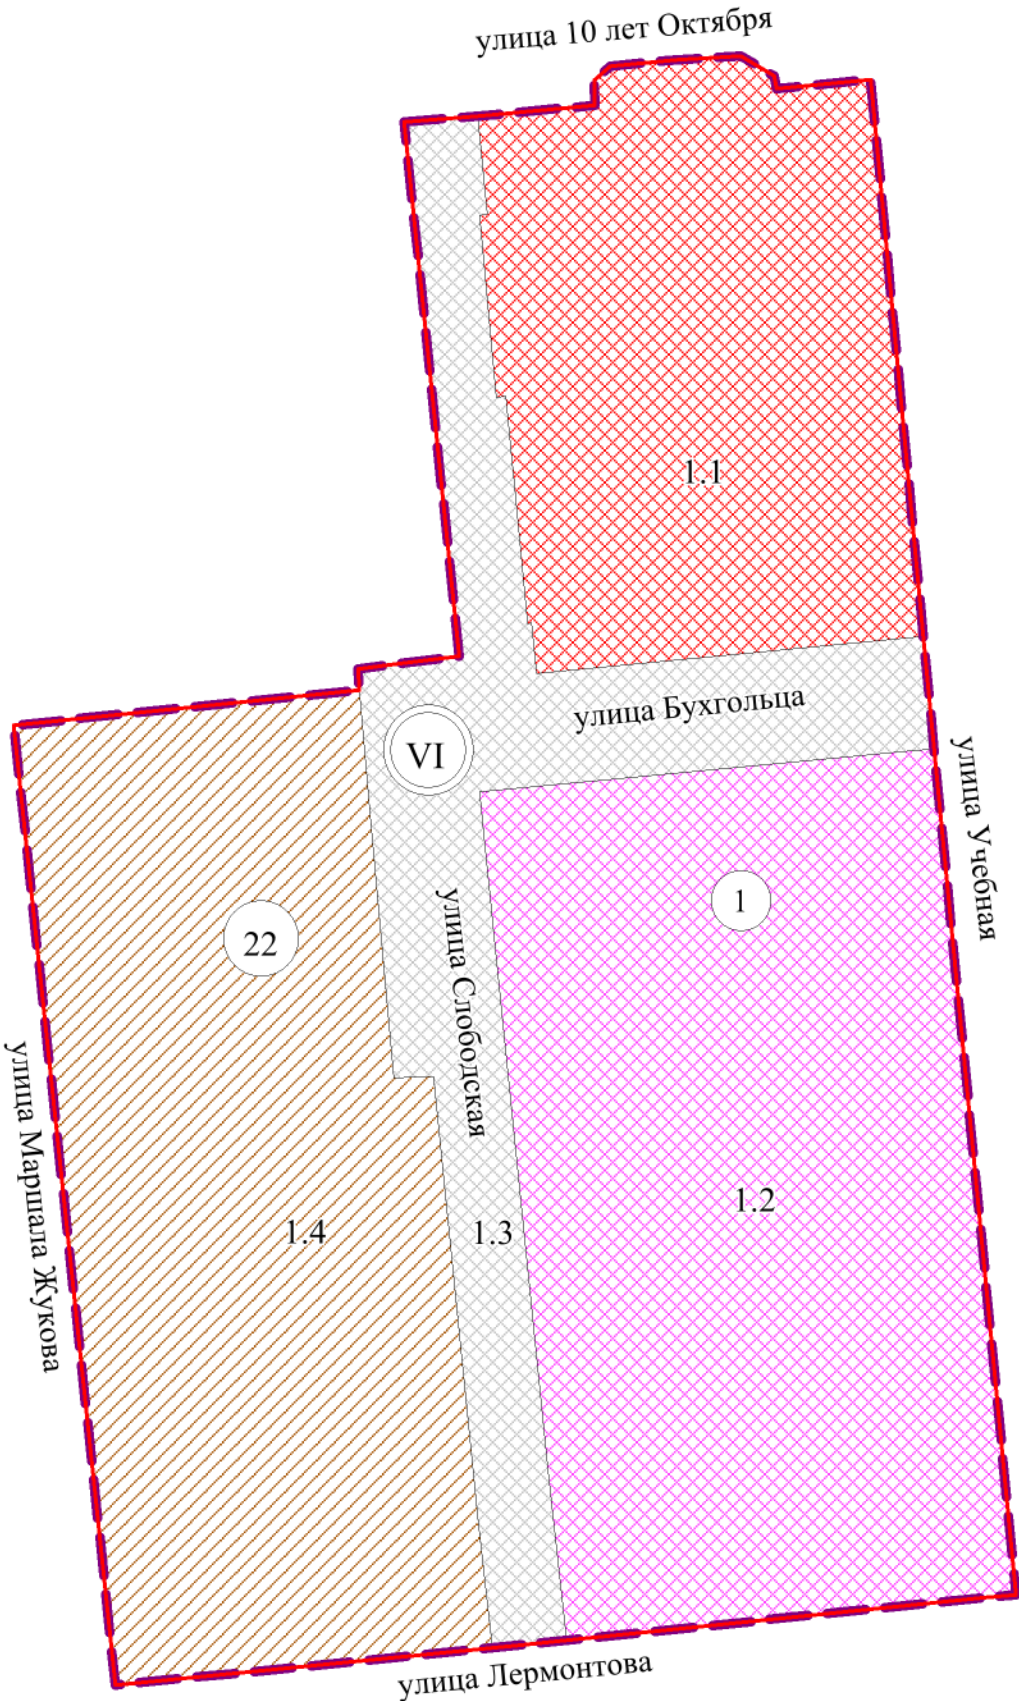

Экспликация зон элемента планировочной структуры № 1, микрорайона № 22, планировочного района VI

№ планировочного района	№ элемента планировочной структуры (микрорайон)	№ элемента планировочной структуры (квартал)	№ зоны	Наименование зоны
VI	22	1	1.1	Зона размещения объекта культурно-досуговой деятельности
			1.2	Зона размещения объекта стационарного медицинского обслуживания
			1.3	Зона размещения территории общего пользования, объектов коммунального обслуживания
			1.4	Зона планируемого размещения многоэтажной жилой застройки (высотная застройка) с объектами дошкольного, начального и среднего образования, хранения автотранспорта

Примечание:  
1. Разработчик: ООО «ГЮОЦН «Эталон».  
2. Заказчик: Кокорин В.М.  
3. Проект планировки территории разработан на топографической съемке масштаба 1:500.

Масштаб 1:1000