

ГРАФИЧЕСКОЕ ОПИСАНИЕ
местоположения границ публичного сервитута

Публичный сервитут устанавливается в целях размещения и эксплуатации объектов электросетевого хозяйства, их неотъемлемых технологических частей, необходимых для подключения (технологического присоединения) к сетям электроснабжения

(наименование объекта, местоположение границ которого описано (далее - объект))

Раздел 1

Сведения об объекте		
№ п/п	Характеристики объекта	Описание характеристик
1	2	3
1	Местоположение объекта	Омская область, Омск город
2	Площадь объекта +/- величина погрешности определения площади (Р+/- Дельта Р)	341 кв.м ± 3.76 кв.м
3	Иные характеристики объекта	на официальном сайте Администрации города Омска в информационно-телекоммуникационной сети "Интернет", опубликовано в сетевом издании "Омск.рф. Правовой портал Администрации города Омска", опубликовано в печатных средствах массовой информации

Раздел 2

Сведения о местоположении границ объекта					
1. Система координат <u>МСК-55, зона 2</u>					
2. Сведения о характерных точках границ объекта					
Обозначение характерных точек границ	Координаты, м		Метод определения координат характерной точки	Средняя квадратическая погрешность положения характерной точки (M_t), м	Описание обозначения точка местности (при наличии)
	X	Y			
1	2	3	4	5	6
Граница1(1)	–	–	–	–	–
1	489962.55	2159813.62	Аналитический метод	0.10	–
2	489959.88	2159823.06	Аналитический метод	0.10	–
3	489961.20	2159823.50	Аналитический метод	0.10	–
4	489960.91	2159824.43	Аналитический метод	0.10	–
5	489957.06	2159836.69	Аналитический метод	0.10	–
6	489956.65	2159838.05	Аналитический метод	0.10	–
7	489953.76	2159848.98	Аналитический метод	0.10	–
8	489951.31	2159858.16	Аналитический метод	0.10	–
9	489953.94	2159859.21	Аналитический метод	0.10	–
10	489952.04	2159866.66	Аналитический метод	0.10	–
11	489948.13	2159881.34	Аналитический метод	0.10	–
12	489944.43	2159891.76	Аналитический метод	0.10	–
13	489940.45	2159898.72	Аналитический метод	0.10	–
14	489936.77	2159905.19	Аналитический метод	0.10	–
15	489934.09	2159909.39	Аналитический метод	0.10	–
16	489930.21	2159911.93	Аналитический метод	0.10	–
17	489925.69	2159910.62	Аналитический метод	0.10	–
18	489926.34	2159908.51	Аналитический метод	0.10	–
19	489929.86	2159908.53	Аналитический метод	0.10	–
20	489932.31	2159905.88	Аналитический метод	0.10	–
21	489936.03	2159899.28	Аналитический метод	0.10	–
22	489938.12	2159895.30	Аналитический метод	0.10	–
23	489940.51	2159890.40	Аналитический метод	0.10	–
24	489944.60	2159875.50	Аналитический метод	0.10	–
25	489948.91	2159859.37	Аналитический метод	0.10	–
26	489941.30	2159856.39	Аналитический метод	0.10	–
27	489941.83	2159854.42	Аналитический метод	0.10	–
28	489949.43	2159857.42	Аналитический метод	0.10	–
29	489951.82	2159848.46	Аналитический метод	0.10	–
30	489954.72	2159837.52	Аналитический метод	0.10	–
31	489955.15	2159836.10	Аналитический метод	0.10	–
32	489959.00	2159823.83	Аналитический метод	0.10	–
33	489961.91	2159814.44	Аналитический метод	0.10	–
34	489962.18	2159813.50	Аналитический метод	0.10	–
1	489962.55	2159813.62	Аналитический метод	0.10	–
–	–	–	–	–	–
35	489941.65	2159892.63	Аналитический метод	0.10	–
36	489942.35	2159891.19	Аналитический метод	0.10	–
37	489946.53	2159876.03	Аналитический метод	0.10	–
38	489950.79	2159860.10	Аналитический метод	0.10	–
39	489951.57	2159860.41	Аналитический метод	0.10	–
40	489950.10	2159866.16	Аналитический метод	0.10	–
41	489946.20	2159880.78	Аналитический метод	0.10	–
42	489942.58	2159891.01	Аналитический метод	0.10	–
35	489941.65	2159892.63	Аналитический метод	0.10	–
Граница1(3)	–	–	–	–	–
43	489990.20	2159833.30	Аналитический метод	0.10	–
44	489998.23	2159836.01	Аналитический метод	0.10	–
45	490001.16	2159837.86	Аналитический метод	0.10	–

46	490000.33	2159839.71	Аналитический метод	0.10	–
47	490000.20	2159839.62	Аналитический метод	0.10	–
48	489990.99	2159833.80	Аналитический метод	0.10	–
43	489990.20	2159833.30	Аналитический метод	0.10	–

3. Сведения о характерных точках части (частей) границы объекта


Обозначение характерных точек части границы	Координаты, м		Метод определения координат характерной точки	Средняя квадратическая погрешность положения характерной точки (M_t), м	Описание обозначения точки на местности (при наличии)
	X	Y			
1	2	3	4	5	6
–	–	–	–	–	–

ТЕКСТОВОЕ ОПИСАНИЕ
местоположения границ публичного сервитута

Прохождение границы		Описание прохождения границы
от точки	доточки	
1	2	3
Граница1(1)	–	–
1	2	–
2	3	–
3	4	–
4	5	–
5	6	–
6	7	–
7	8	–
8	9	–
9	10	–
10	11	–
11	12	–
12	13	–
13	14	–
14	15	–
15	16	–
16	17	–
17	18	–
18	19	–
19	20	–
20	21	–
21	22	–
22	23	–
23	24	–
24	25	–
25	26	–
26	27	–
27	28	–
28	29	–
29	30	–
30	31	–
31	32	–
32	33	–
33	34	–
34	1	–
–	–	–
35	36	–
36	37	–
37	38	–
38	39	–
39	40	–
40	41	–
41	42	–
42	35	–
Граница1(3)	–	–
43	44	–
44	45	–
45	46	–
46	47	–
47	48	–

48	43	–
----	----	---

Схема расположения границ публичного сервитута

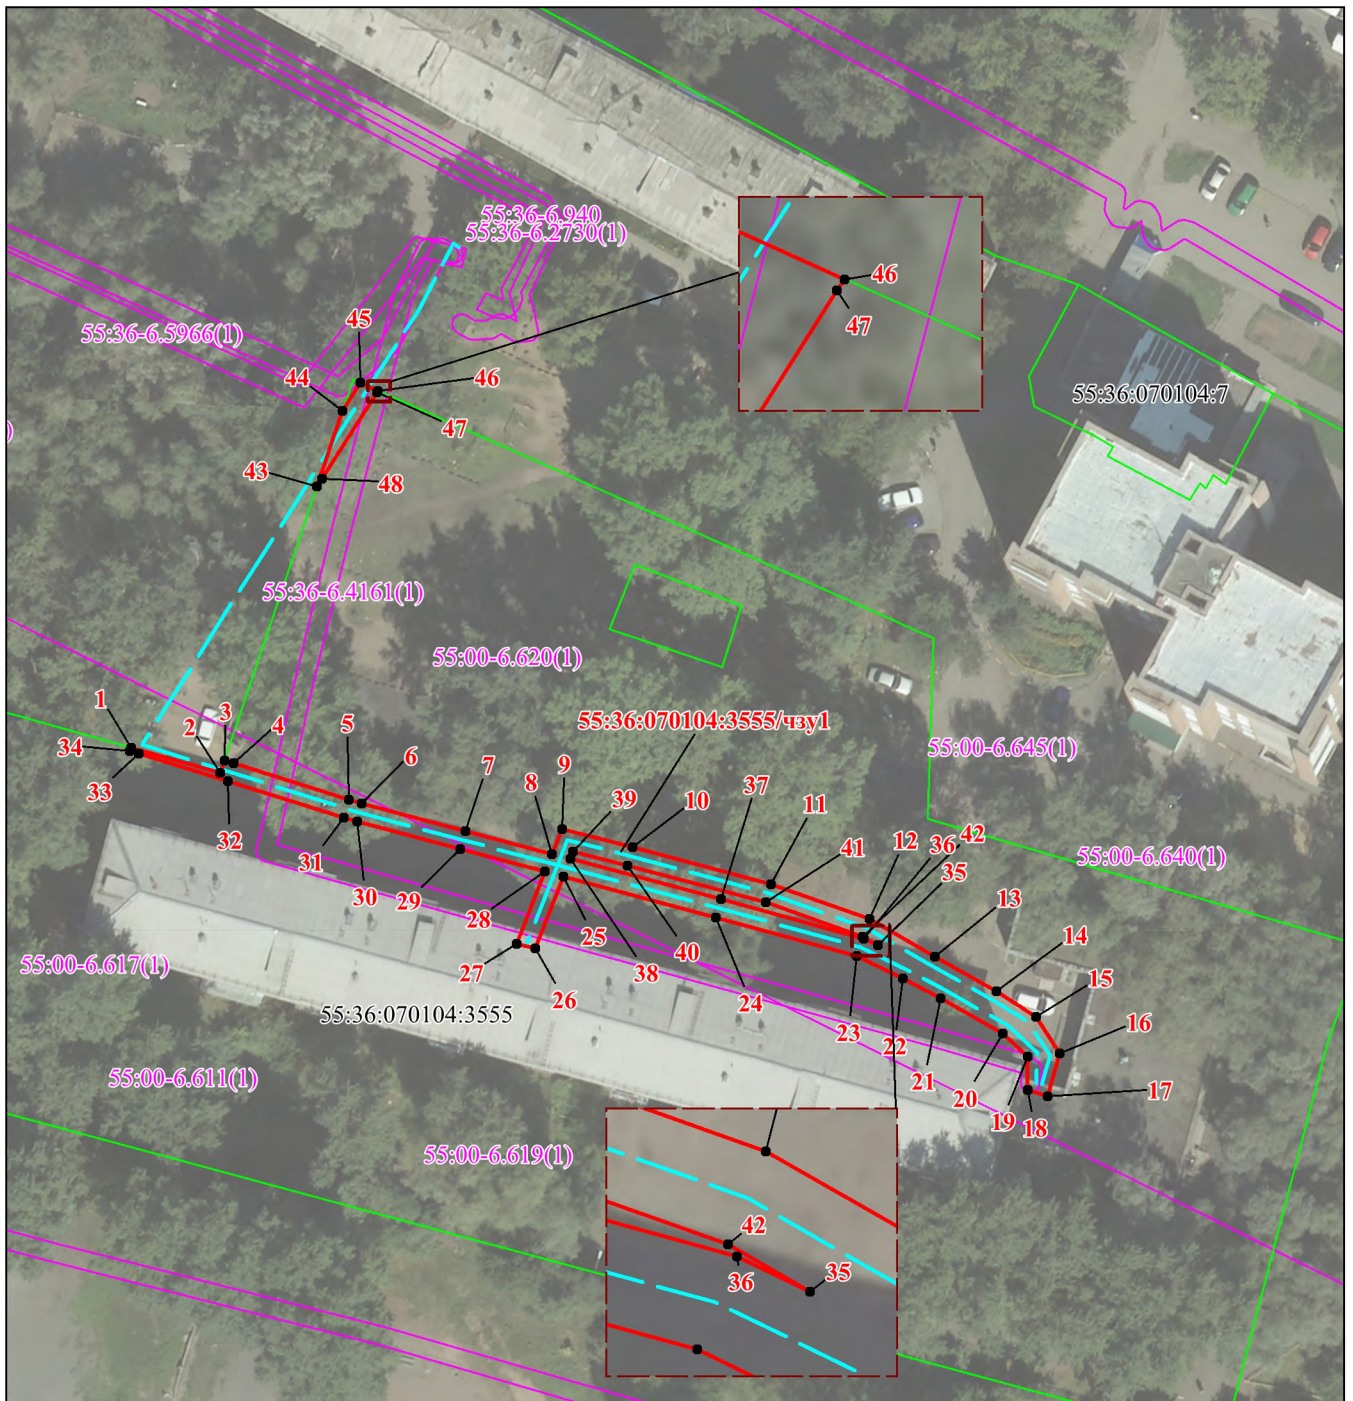

Масштаб 1:800

Используемые условные знаки и обозначения:

- | | | | |
|---|--|--|-----------------------|
| — | Граница публичного сервитута | — | Граница охранной зоны |
| • 1 | Обозначение и номер характерной точки публичного сервитута | | |
| — — — | Линейный объект электросетевого хозяйства | | |
| — | Граница земельного участка, учтенного в ЕГРН | | |

55:36:070104:3555 Кадастровый номер земельного участка