

**ГРАФИЧЕСКОЕ ОПИСАНИЕ**  
местоположения границ публичного сервитута

Публичный сервитут устанавливается в целях размещения и эксплуатации объектов электросетевого хозяйства, их неотъемлемых технологических частей, необходимых для подключения (технологического присоединения) к сетям электроснабжения

(наименование объекта, местоположение границ которого описано (далее - объект))

Раздел 1


Сведения об объекте		
№ п/п	Характеристики объекта	Описание характеристик
1	2	3
1	Местоположение объекта	Омская область, Омск город
2	Площадь объекта +/- величина погрешности определения площади (Р+/- Дельта Р)	201 кв.м ± 3.01 кв.м
3	Иные характеристики объекта	на официальном сайте Администрации города Омска в информационно-телекоммуникационной сети "Интернет", опубликовано в сетевом издании "Омск.рф. Правовой портал Администрации города Омска", опубликовано в печатных средствах массовой информации



**ТЕКСТОВОЕ ОПИСАНИЕ**  
местоположения границ публичного сервитута

Прохождение границы		Описание прохождения границы
от точки	доточки	
1	2	3
Граница1(1)	–	–
1	2	–
2	3	–
3	4	–
4	5	–
5	6	–
6	7	–
7	8	–
8	9	–
9	10	–
10	1	–
Граница1(2)	–	–
11	12	–
12	13	–
13	14	–
14	15	–
15	16	–
16	17	–
17	18	–
18	19	–
19	20	–
20	21	–
21	11	–

## Схема расположения границ публичного сервитута

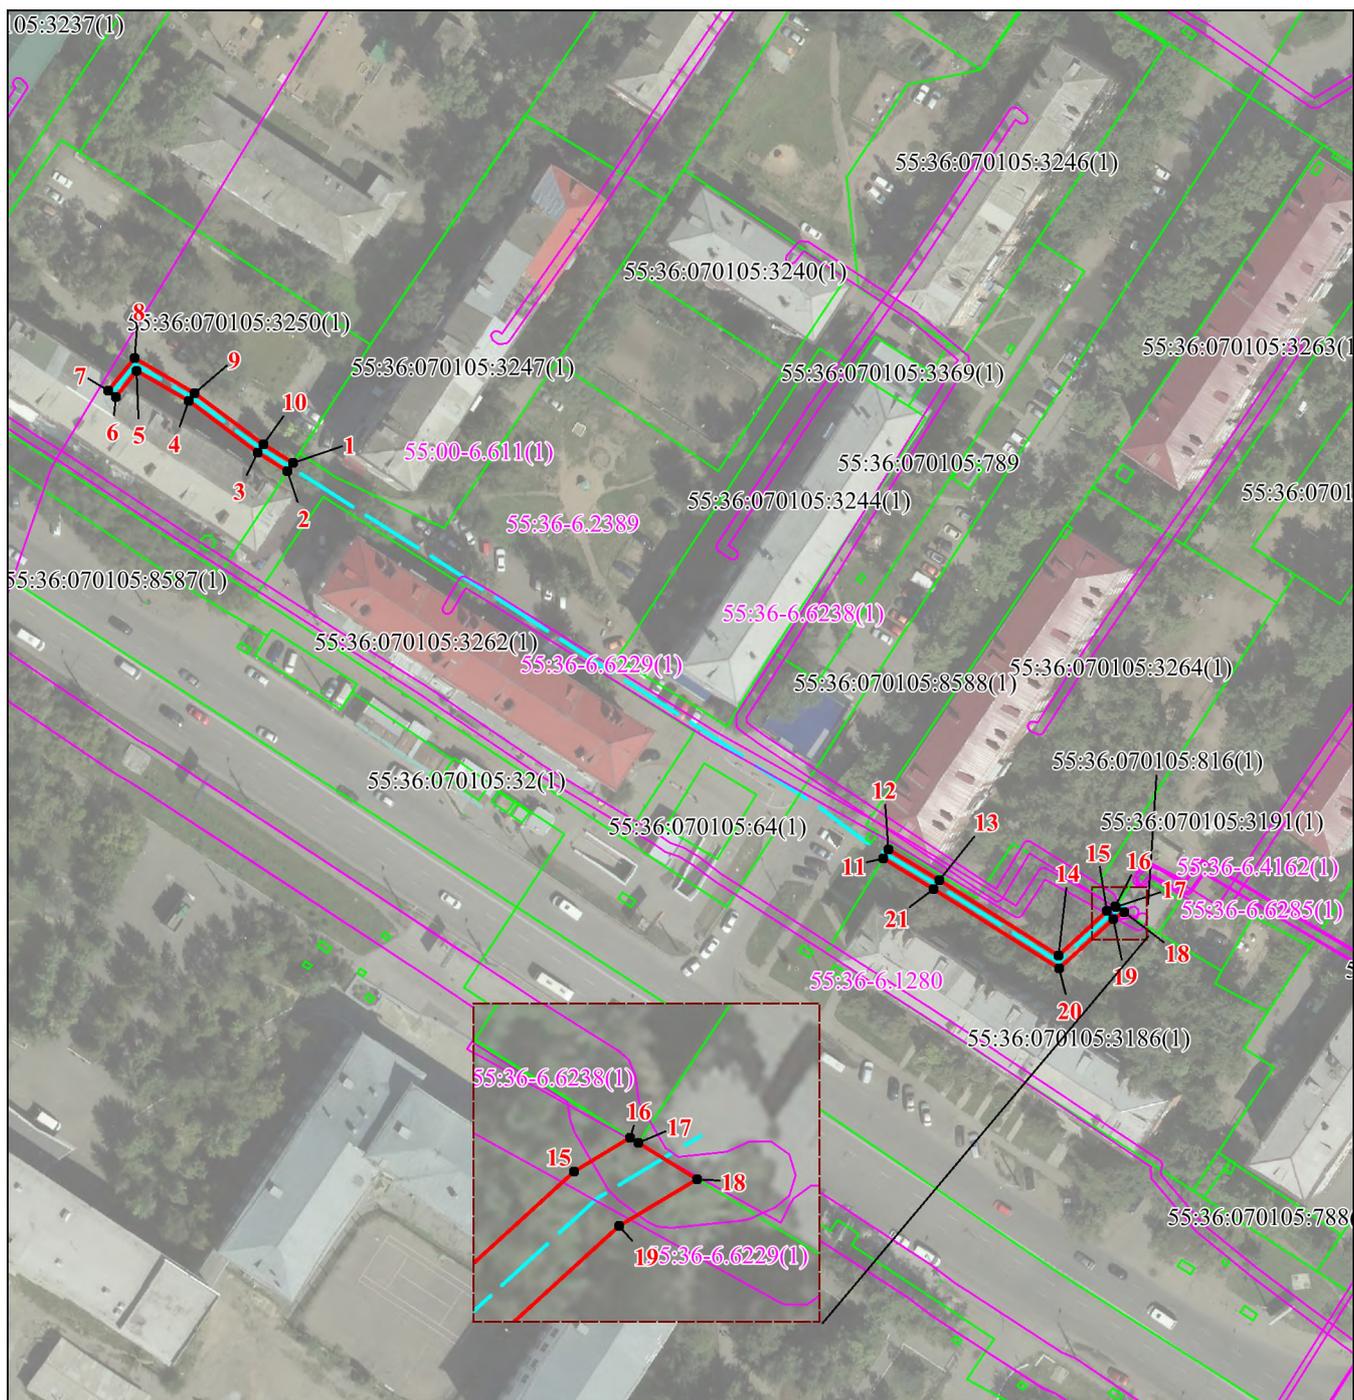

**Масштаб 1:1500**

### Используемые условные знаки и обозначения:

- |   |   |
|---|---|
| <ul style="list-style-type: none"> <li><span style="color: red; font-weight: bold;">—</span> Граница публичного сервитута</li> <li><span style="color: red; font-weight: bold;">•</span> <sup>1</sup> Обозначение и номер характерной точки публичного сервитута</li> <li><span style="color: cyan; font-weight: bold;">- - -</span> Линейный объект электросетевого хозяйства</li> <li><span style="color: green; font-weight: bold;">—</span> Граница земельного участка, учтенного в ЕГРН</li> </ul> | <ul style="list-style-type: none"> <li><span style="color: magenta; font-weight: bold;">—</span> Граница охранной зоны</li> </ul> |
|---|---|

55:36:050105:3186 Кадастровый номер земельного участка