

**Утверждена**

**распоряжением Территориального управления**

(наименование документа об утверждении, включая наименования

**Федерального агентства по управлению государственным**

органов государственной власти или органов местного

**имуществом в Омской области**

самоуправления, принявших решение об утверждении схемы

**(ТУ Росимущества в Омской области)**

или подписавших соглашение о перераспределении земельных участков)

от \_\_\_\_\_

№ \_\_\_\_\_

**Схема расположения земельного участка или земельных участков  
на кадастровом плане территории**

**Условный номер земельного участка 55:36:000000:37:3У1**

(указывается в случае, если предусматривается образование двух и более земельных участков)

**Площадь земельного участка 5301 м<sup>2</sup>**

(указывается проектная площадь образуемого земельного участка, вычисленная с использованием федеральной государственной географической информационной системы, обеспечивающей функционирование национальной системы пространственных данных, которой является федеральная государственная географическая информационная система "Единая цифровая платформа "Национальная система пространственных данных" (далее - информационная система), или иных технологических и программных средств с округлением до 1 квадратного метра. Указанное значение площади земельного участка может быть уточнено при проведении кадастровых работ не более чем на десять процентов)

Обозначение характерных точек границ	Координаты, м	
	(указываются в случае подготовки схемы расположения земельного участка с использованием информационной системы или иных технологических и программных средств. Значения координат, полученные с использованием указанных технологических и программных средств, указываются с округлением до 0,01 метра)	
1	X	Y
н1	479868,41	2147730,39
н2	479862,44	2147775,81
н3	479847,27	2147773,82
н4	479840,66	2147826,84
н5	479795,89	2147820,94
н6	479805,88	2147722,23
н1	479868,41	2147730,39

**Условный номер земельного участка 55:36:000000:37:3У2**

(указывается в случае, если предусматривается образование двух и более земельных участков)

**Площадь земельного участка 3189 м<sup>2</sup>**

(указывается проектная площадь образуемого земельного участка, вычисленная с использованием федеральной государственной географической информационной системы, обеспечивающей функционирование национальной системы пространственных данных, которой является федеральная государственная географическая информационная система "Единая цифровая платформа "Национальная система пространственных данных" (далее - информационная система), или иных технологических и программных средств с округлением до 1 квадратного метра. Указанное значение площади земельного участка может быть уточнено при проведении кадастровых работ не более чем на десять процентов)

Обозначение характерных точек границ	Координаты, м	
	Х	У
<b>1</b>	<b>2</b>	<b>3</b>
н7	479860,50	2147908,82
н8	479854,66	2147950,97
н9	479780,70	2147941,66
н10	479785,76	2147899,41
н7	479860,50	2147908,82

**Условный номер земельного участка 55:36:000000:37:3У3**

(указывается в случае, если предусматривается образование двух и более земельных участков)

**Площадь земельного участка 3373 м<sup>2</sup>**

(указывается проектная площадь образуемого земельного участка, вычисленная с использованием федеральной государственной географической информационной системы, обеспечивающей функционирование национальной системы пространственных данных, которой является федеральная государственная географическая информационная система "Единая цифровая платформа "Национальная система пространственных данных" (далее - информационная система), или иных технологических и программных средств с округлением до 1 квадратного метра. Указанное значение площади земельного участка может быть уточнено при проведении кадастровых работ не более чем на десять процентов)

Обозначение характерных точек границ	Координаты, м	
	Х	У
<b>1</b>	<b>2</b>	<b>3</b>
н8	479854,66	2147950,97
н11	479846,62	2148008,97
н12	479836,40	2148007,23
н13	479838,24	2147992,64
н14	479775,54	2147984,75
н9	479780,70	2147941,66
н8	479854,66	2147950,97

**Условный номер земельного участка 55:36:000000:37:3У4**

(указывается в случае, если предусматривается образование двух и более земельных участков)

**Площадь земельного участка 2643 м<sup>2</sup>**

(указывается проектная площадь образуемого земельного участка, вычисленная с использованием федеральной государственной географической информационной системы, обеспечивающей функционирование национальной системы пространственных данных, которой является федеральная государственная географическая информационная система "Единая цифровая платформа "Национальная система пространственных данных" (далее - информационная система), или иных технологических и программных средств с округлением до 1 квадратного метра. Указанное значение площади земельного участка может быть уточнено при проведении кадастровых работ не более чем на десять процентов)

Обозначение характерных точек границ	Координаты, м	
	X	Y
<b>1</b>	<b>2</b>	<b>3</b>
н11	479846,62	2148008,97
н15	479843,46	2148031,74
н16	479775,32	2148023,16
н17	479771,01	2148022,62
н14	479775,54	2147984,75
н13	479838,24	2147992,64
н12	479836,40	2148007,23
н11	479846,62	2148008,97

**Условный номер земельного участка 55:36:000000:37:3У5**

(указывается в случае, если предусматривается образование двух и более земельных участков)

**Площадь земельного участка 3263 м<sup>2</sup>**

(указывается проектная площадь образуемого земельного участка, вычисленная с использованием федеральной государственной географической информационной системы, обеспечивающей функционирование национальной системы пространственных данных, которой является федеральная государственная географическая информационная система "Единая цифровая платформа "Национальная система пространственных данных" (далее - информационная система), или иных технологических и программных средств с округлением до 1 квадратного метра. Указанное значение площади земельного участка может быть уточнено при проведении кадастровых работ не более чем на десять процентов)

Обозначение характерных точек границ	Координаты, м	
	X	Y
<b>1</b>	<b>2</b>	<b>3</b>
н15	479843,46	2148031,74
н18	479836,51	2148081,90
н19	479791,99	2148076,29
н20	479793,11	2148068,12
н21	479770,36	2148065,26
н16	479775,32	2148023,16
н15	479843,46	2148031,74

**Условный номер земельного участка 55:36:000000:37:3У6**

(указывается в случае, если предусматривается образование двух и более земельных участков)

**Площадь земельного участка 3578 м<sup>2</sup>**

(указывается проектная площадь образуемого земельного участка, вычисленная с использованием федеральной государственной географической информационной системы, обеспечивающей функционирование национальной системы пространственных данных, которой является федеральная государственная географическая информационная система "Единая цифровая платформа "Национальная система пространственных данных" (далее - информационная система), или иных технологических и программных средств с округлением до 1 квадратного метра. Указанное значение площади земельного участка может быть уточнено при проведении кадастровых работ не более чем на десять процентов)

Обозначение характерных точек границ	Координаты, м	
	Х	У
<b>1</b>	<b>2</b>	<b>3</b>
н18	479836,51	2148081,90
н22	479829,50	2148132,46
н23	479819,75	2148131,24
н24	479811,32	2148129,66
н25	479812,30	2148124,03
н26	479805,25	2148122,81
н27	479804,18	2148129,30
н28	479782,77	2148126,92
н29	479763,39	2148124,55
н21	479770,36	2148065,26
н20	479793,11	2148068,12
н19	479791,99	2148076,29
н18	479836,51	2148081,90

**Условный номер земельного участка 55:36:000000:37:3У7**

(указывается в случае, если предусматривается образование двух и более земельных участков)


**Площадь земельного участка 6129 м<sup>2</sup>**

(указывается проектная площадь образуемого земельного участка, вычисленная с использованием федеральной государственной географической информационной системы, обеспечивающей функционирование национальной системы пространственных данных, которой является федеральная государственная географическая информационная система "Единая цифровая платформа "Национальная система пространственных данных" (далее - информационная система), или иных технологических и программных средств с округлением до 1 квадратного метра. Указанное значение площади земельного участка может быть уточнено при проведении кадастровых работ не более чем на десять процентов)

Обозначение характерных точек границ	Координаты, м	
	Х	У
<b>1</b>	<b>2</b>	<b>3</b>
н22	479829,50	2148132,46
н30	479818,55	2148211,44
н31	479784,53	2148207,16
н32	479776,57	2148224,06
н33	479748,40	2148220,65
н34	479759,75	2148124,10


Обозначение характерных точек границ	Координаты, м (указываются в случае подготовки схемы расположения земельного участка с использованием информационной системы или иных технологических и программных средств. Значения координат, полученные с использованием указанных технологических и программных средств, указываются с округлением до 0,01 метра)	
	X	Y
1	2	3
н29	479763,39	2148124,55
н28	479782,77	2148126,92
н27	479804,18	2148129,30
н26	479805,25	2148122,81
н25	479812,30	2148124,03
н24	479811,32	2148129,66
н23	479819,75	2148131,24
н22	479829,50	2148132,46

# Схема расположения земельного участка или земельных участков на кадастровом плане территории

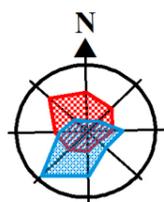

Утверждена  
 распоряжением Территориального управления  
 (наименование документа об утверждении, включая наименования  
 Федерального агентства по управлению государственным  
 имуществом в Омской области  
 органов государственной власти или органов местного  
 самоуправления, принявших решение об утверждении схемы  
 (ТУ Росимущества в Омской области)  
 или подписавших соглашение о перераспределении земельных участков  
 от \_\_\_\_\_ № \_\_\_\_\_

Система координат: МСК-55, зона 2

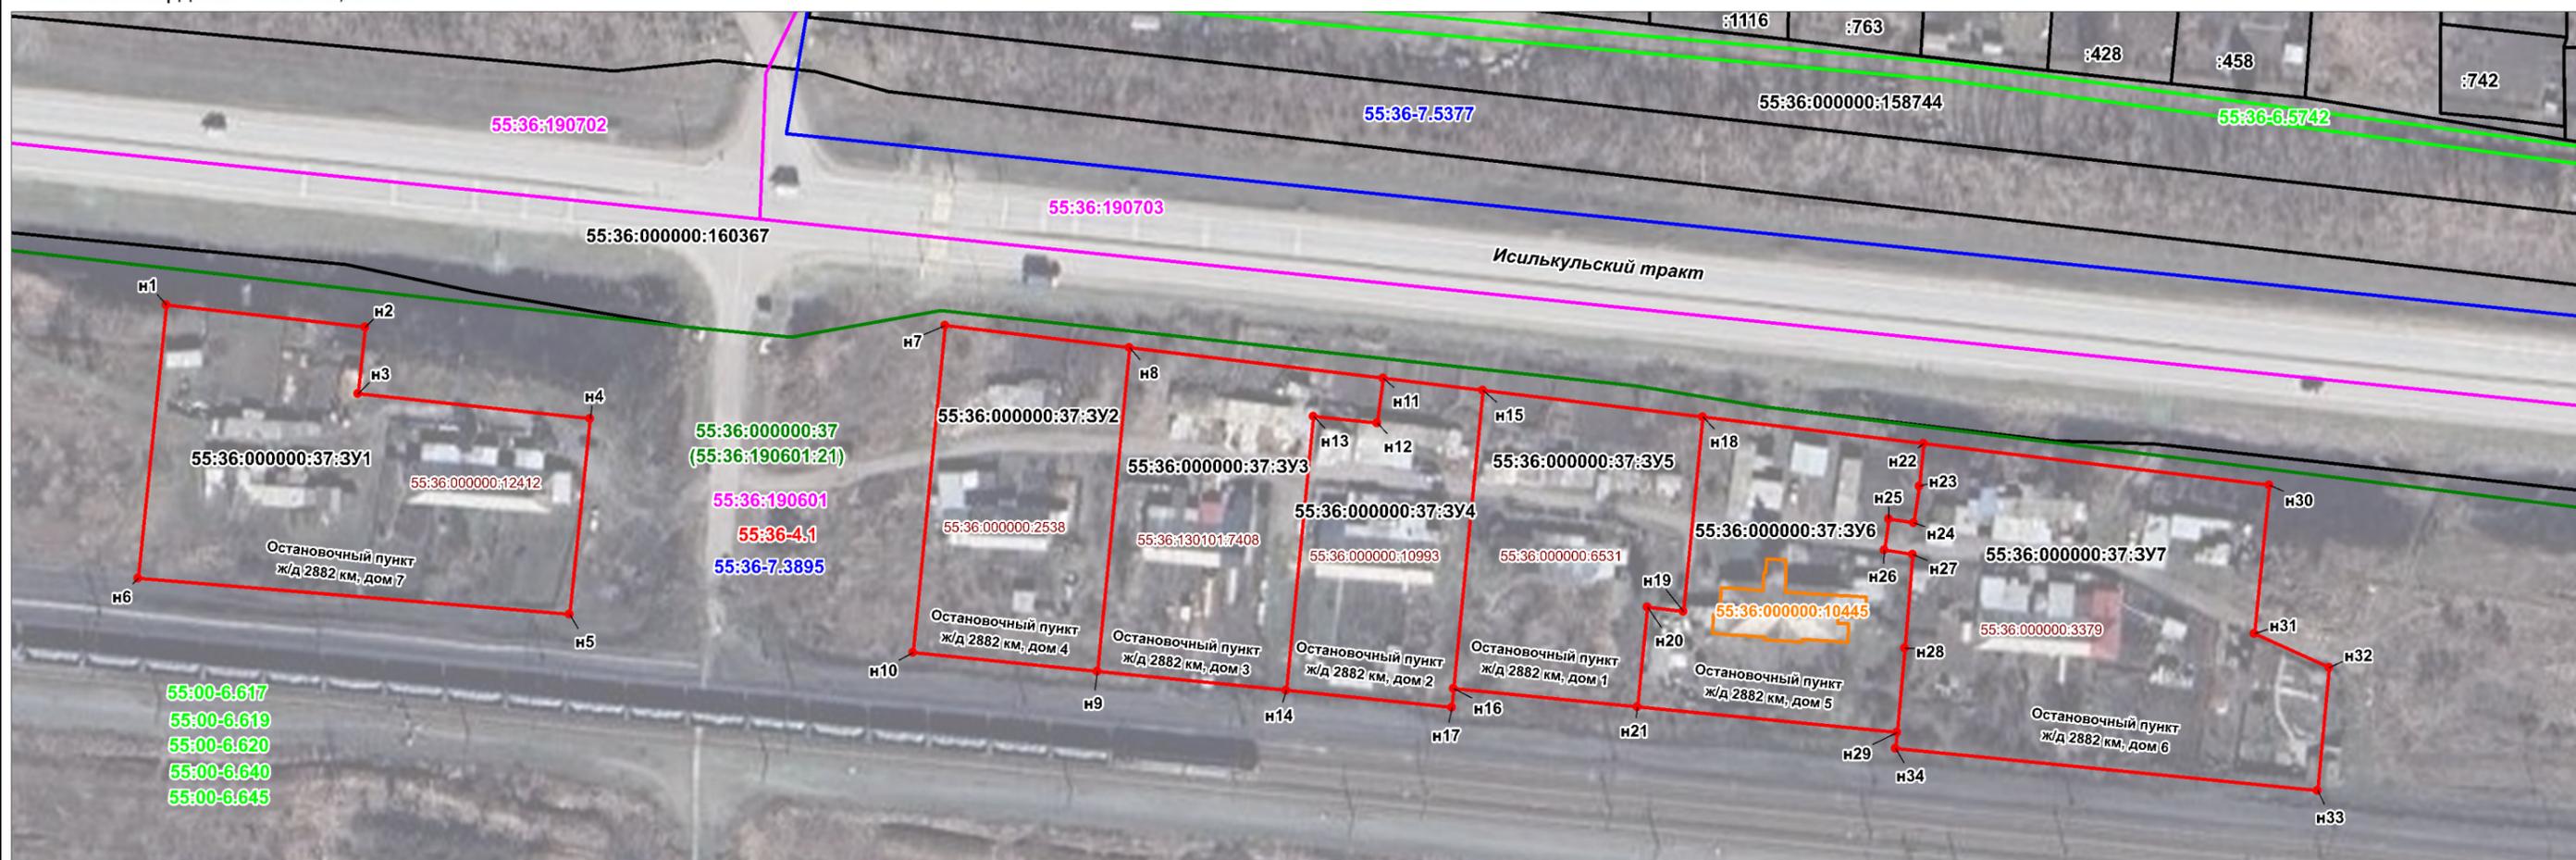

Масштаб 1:1500

## УСЛОВНЫЕ ОБОЗНАЧЕНИЯ:

- |  |  |  |  |
|--|--|--|--|
|  | - вновь образованная часть границы, сведения о которой достаточны для определения ее местоположения          |  | - Реестровый номер территориальной зоны  |
|  | - Существующая часть границы, имеющиеся ЕГРН сведения о которой достаточны для определения ее местоположения |  | - Реестровый номер зоны с особыми условиями использования  |
|  | - Граница кадастрового квартала  |  | - Кадастровый номер земельного участка   |
|  | - Граница территориальной зоны   |  | - Кадастровый номер единого землепользования (кадастровый номер условного земельного участка в составе единого землепользования)   |
|  | - Граница объекта капитального строительства   |  | - Номер образуемого земельного участка   |
|  | - Граница единого землепользования с кадастровым номером 55:36:000000:37                                     |  | - Кадастровый номер объекта капитального строительства   |
|  | - Реестровый номер границы населенного пункта  |  | - Кадастровый номер объекта капитального строительства, границы которого не установлены в ЕГРН   |
|  | - Номер кадастрового квартала  |  | - Характерная точка границы земельного участка, сведения о которой отсутствуют в ЕГРН, местоположение которой определено при кадастровых работах (новая характерная точка) |
|  |  |  | - Обозначение новой характерной точки  |

