

ПОСТАНОВЛЕНИЕ
АДМИНИСТРАЦИИ ГОРОДА ОМСКА
«О предоставлении разрешений на отклонение от предельных параметров
разрешенного строительства»

В соответствии с Градостроительным кодексом Российской Федерации, Федеральным законом «Об общих принципах организации местного самоуправления в Российской Федерации», Решением Омского городского Совета от 10 декабря 2008 года № 201 «Об утверждении Правил землепользования и застройки муниципального образования городской округ город Омск Омской области», Уставом города Омска, по результатам проведенных общественных обсуждений по проекту решения о предоставлении разрешений на отклонение от предельных параметров разрешенного строительства, на основании заключения о результатах общественных обсуждений и рекомендаций комиссии по подготовке проекта Правил землепользования и застройки города Омска постановляю:

1. Предоставить разрешения на отклонение от предельных параметров разрешенного строительства на следующих земельных участках, при условии соблюдения технических регламентов:

1) на земельном участке с кадастровым номером 55:36:040101:9236, местоположение: Омская область, город Омск, Центральный административный округ, улица Кемеровская, в части уменьшения минимального отступа от границы земельного участка с кадастровым номером 55:36:040101:8614/2 до зданий, строений, сооружений до 0 м;

2) на земельном участке с кадастровым номером 55:36:070401:3220, местоположение установлено относительно ориентира, расположенного в границах участка. Ориентир жилой дом. Почтовый адрес ориентира: Омская область, город Омск, Центральный административный округ, улица 7-я Северная, дом 28, в части уменьшения минимального отступа от границы земельного участка со стороны улицы 7-я Северная до зданий, строений, сооружений до 0 м, от границы земельного участка с кадастровым номером 55:36:070401:3221 до зданий, строений, сооружений до 0 м, от границы земельного участка с кадастровым номером 55:36:070401:3219 до зданий, строений, сооружений до 0 м и от границы земельного участка, расположенного по адресу: Омская область, город Омск, улица 6-я Северная, дом 17, до зданий, строений, сооружений до 0 м;

3) на земельном участке с кадастровым номером 55:36:070401:3319, местоположение установлено относительно ориентира, расположенного в границах участка. Ориентир жилой дом. Почтовый адрес ориентира: Омская область, город Омск, Центральный административный округ, улица 6-я Северная, дом 86, в части уменьшения минимального отступа от границы земельного участка с западной стороны до зданий, строений, сооружений до 1,5 м и от границы земельного участка с восточной стороны до зданий, строений, сооружений до 0 м;

4) на земельном участке с кадастровым номером 55:36:090106:7220,

местоположение: Омская область, город Омск, Центральный административный округ, улица 6-я Линия, в части уменьшения минимального отступа от границы земельного участка с южной стороны (улица Красная) до зданий, строений, сооружений до 0 м и от границы земельного участка с восточной стороны (улица 6-я Линия) до зданий, строений, сооружений до 0 м;

5) на земельном участке с кадастровым номером 55:36:160104:1899, местоположение установлено относительно ориентира, расположенного в границах участка. Ориентир жилой дом. Почтовый адрес ориентира: Омская область, город Омск, Ленинский административный округ, улица Тупиковая, дом 21, в части уменьшения минимального отступа от границы земельного участка со стороны улицы Тупиковой до зданий, строений, сооружений до 0 м;

6) на земельном участке с кадастровым номером 55:36:090204:514, местоположение установлено относительно ориентира, расположенного в границах участка. Ориентир жилой дом. Почтовый адрес ориентира: Омская область, город Омск, Октябрьский административный округ, улица Маяковского, дом 78, в части уменьшения минимального отступа от границы земельного участка с северо-западной стороны до зданий, строений, сооружений до 1 м, от границы земельного участка с западной стороны до зданий, строений, сооружений до 1 м и от границы земельного участка с юго-западной стороны до зданий, строений, сооружений до 1 м;

7) на земельном участке с кадастровым номером 55:36:120307:24931, местоположение: Омская область, город Омск, Октябрьский административный округ, улица 18-я Рабочая, в части уменьшения минимального отступа от границы земельного участка с северо-западной стороны до зданий, строений, сооружений до 0 м.


2. Департаменту информационной политики Администрации города Омска официально опубликовать настоящее постановление и разместить его на официальном сайте Администрации города Омска в информационно-телекоммуникационной сети «Интернет».

3. Департаменту архитектуры и градостроительства Администрации города Омска направить сведения о предоставлении разрешений на отклонение от предельных параметров разрешенного строительства в филиал публично-правовой компании «Роскадастр» по Омской области в течение пяти рабочих дней со дня вступления в силу настоящего постановления.

4. Контроль за исполнением настоящего постановления возложить на первого заместителя Мэра города Омска, директора департамента имущественных отношений Администрации города Омска Е.А. Романина.


**Информация для общественных обсуждений
по проекту решения о предоставлении разрешений на отклонение от предельных параметров разрешенного строительства**

на земельном участке с кадастровым номером 55:36:040101:9236, местоположение: Омская область, город Омск, Центральный административный округ, улица Кемеровская,
в части уменьшения минимального отступа от границы земельного участка с кадастровым номером 55:36:040101:8614/2 до зданий, строений, сооружений до 0 м;

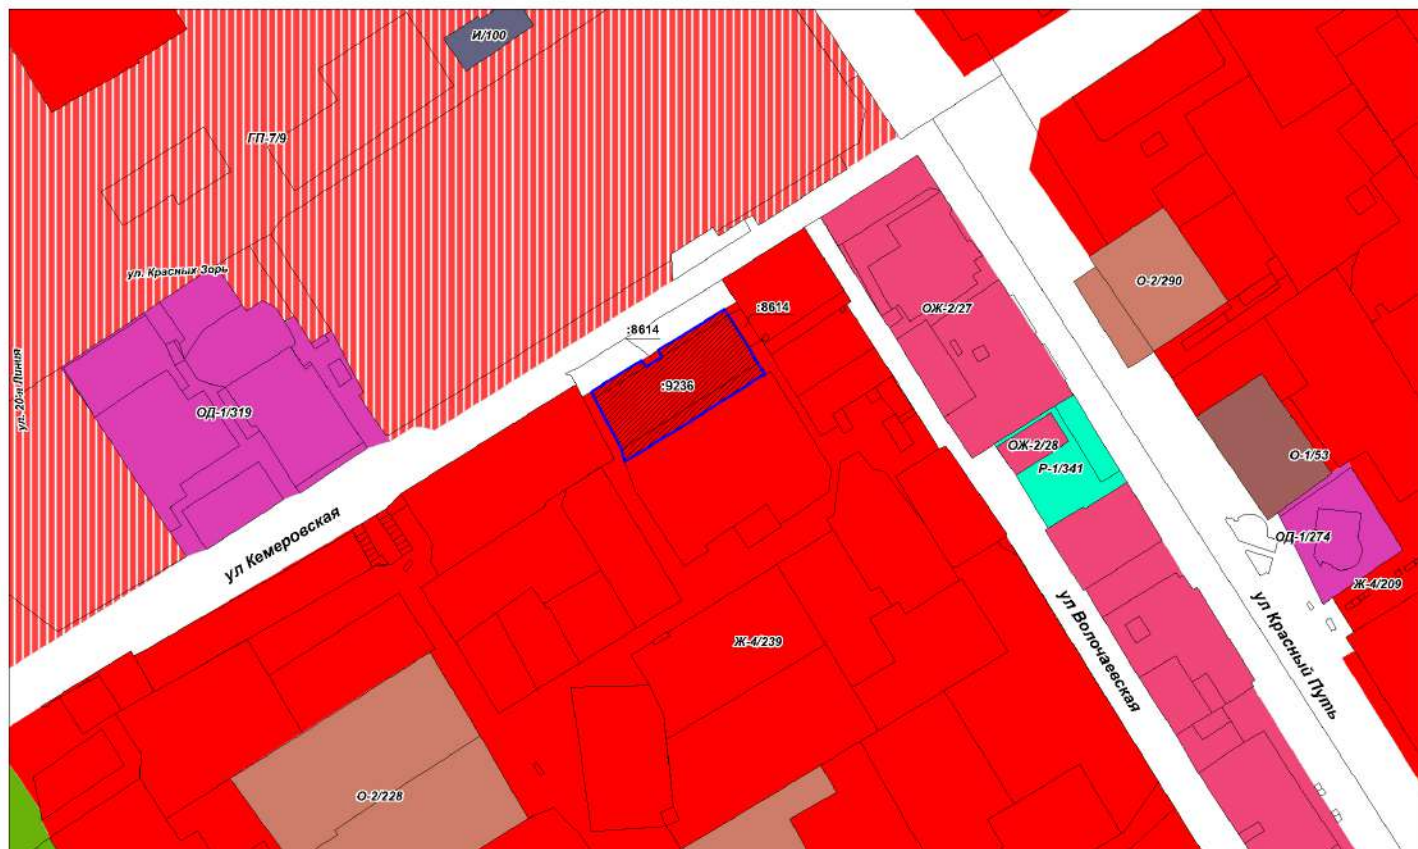


**Информация для общественных обсуждений
по проекту решения о предоставлении разрешений на отклонение от предельных параметров разрешенного строительства**

на земельном участке с кадастровым номером 55:36:070401:3220, местоположение установлено относительно ориентира, расположенного в границах участка. Ориентир жилой дом. Почтовый адрес ориентира: Омская область, город Омск, Центральный административный округ, улица 7-я Северная, дом 28, в части уменьшения минимального отступа от границы земельного участка со стороны улицы 7-я Северная до зданий, строений, сооружений до 0 м, от границы земельного участка с кадастровым номером 55:36:070401:3221 до зданий, строений, сооружений до 0 м, от границы земельного участка с кадастровым номером 55:36:070401:3219 до зданий, строений, сооружений до 0 м и от границы земельного участка, расположенного по адресу: Омская область, город Омск, улица 6-я Северная, дом 17, до зданий, строений, сооружений до 0 м;

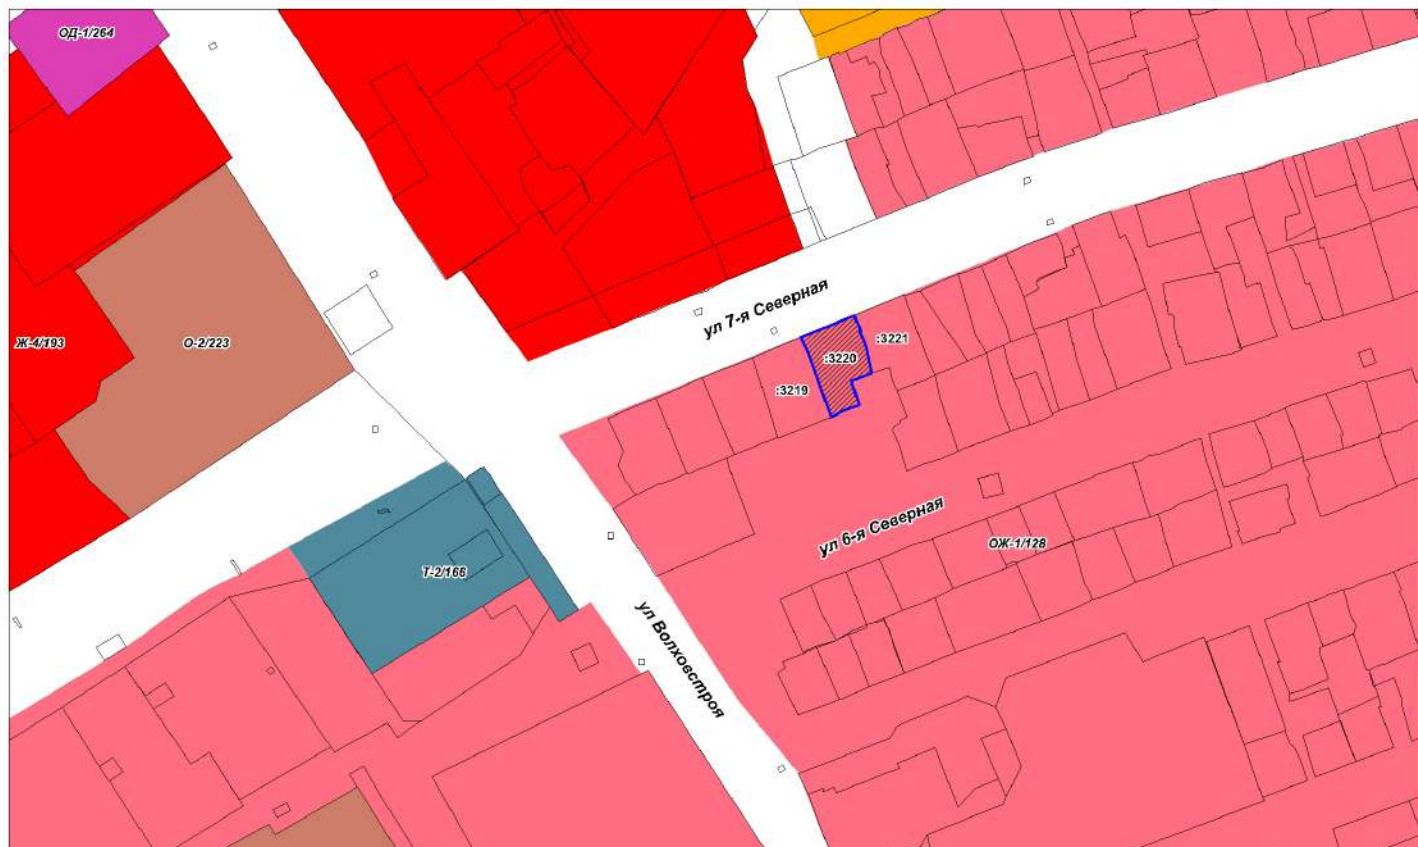


**Информация для общественных обсуждений
по проекту решения о предоставлении разрешений на отклонение от предельных параметров разрешенного строительства**

на земельном участке с кадастровым номером 55:36:070401:3319, местоположение установлено относительно ориентира, расположенного в границах участка. Ориентир жилой дом. Почтовый адрес ориентира: Омская область, город Омск, Центральный административный округ, улица 6-я Северная, дом 86, в части уменьшения минимального отступа от границы земельного участка с западной стороны до зданий, строений, сооружений до 1,5 м и от границы земельного участка с восточной стороны до зданий, строений, сооружений до 0 м;

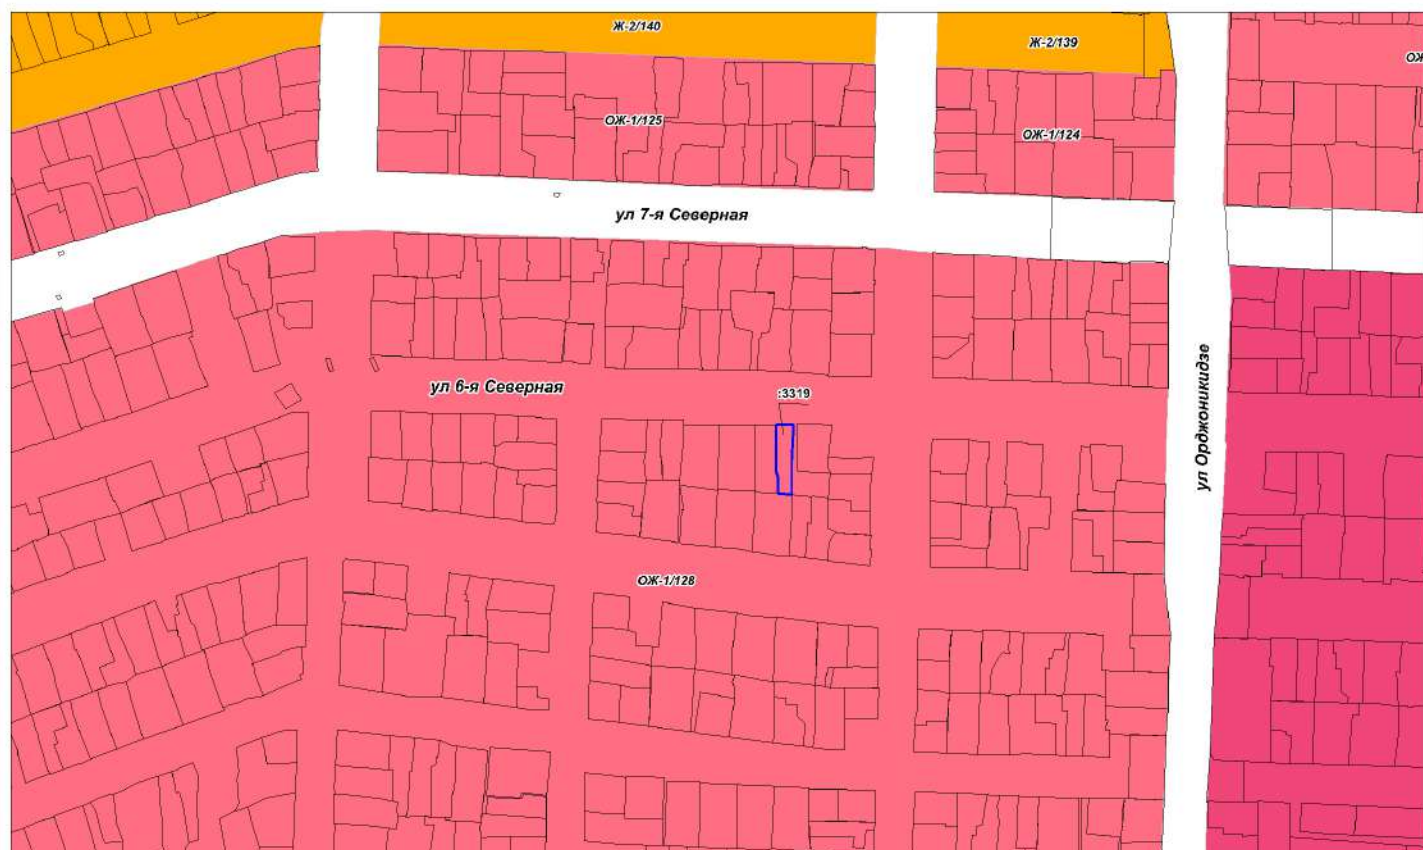


**Информация для общественных обсуждений
по проекту решения о предоставлении разрешений на отклонение от предельных параметров разрешенного строительства**

на земельном участке с кадастровым номером 55:38:090108:7220, местоположение: Омская область, город Омск, Центральный административный округ, улица 6-я Линия, в части уменьшения минимального отступа от границы земельного участка с южной стороны (улица Красноярская) до зданий, строений, сооружений до 0 м и от границы земельного участка с восточной стороны (улица 6-я Линия) до зданий, строений, сооружений до 0 м;

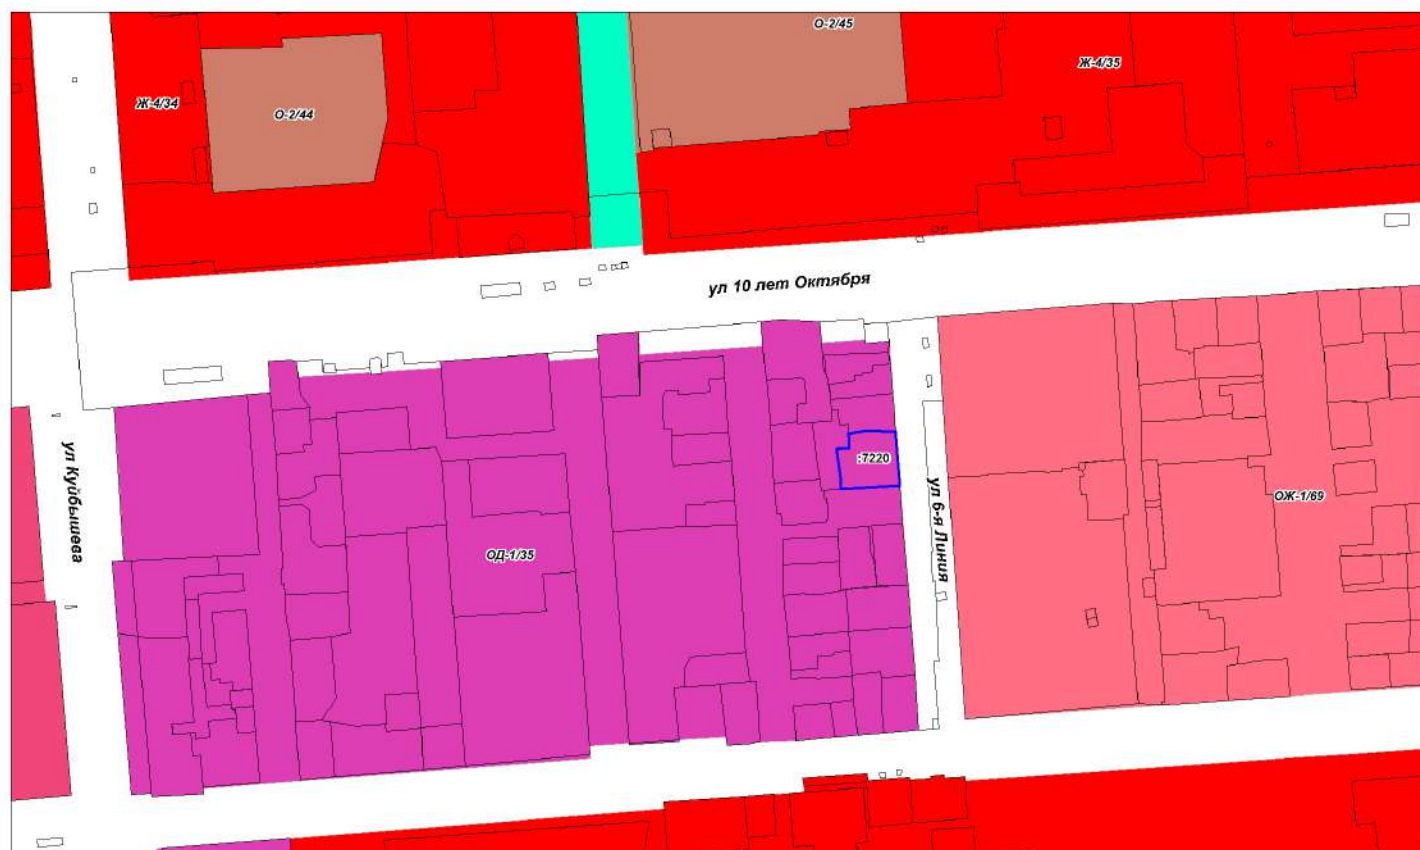


Информация для общественных обсуждений
по проекту решения о предоставлении разрешения на отклонение от предельных параметров разрешенного строительства на земельном участке с кадастровым номером 55:36:160104:1899, местоположение установлено относительно ориентира, расположенного в границах участка. Ориентир жилой дом. Почтовый адрес ориентира: Омская область, город Омск, Ленинский административный округ, улица Тупи́ковая, дом 21, в части уменьшения минимального отступа от границы земельного участка со стороны улицы Тупи́ковой до зданий, строений, сооружений до 0 м

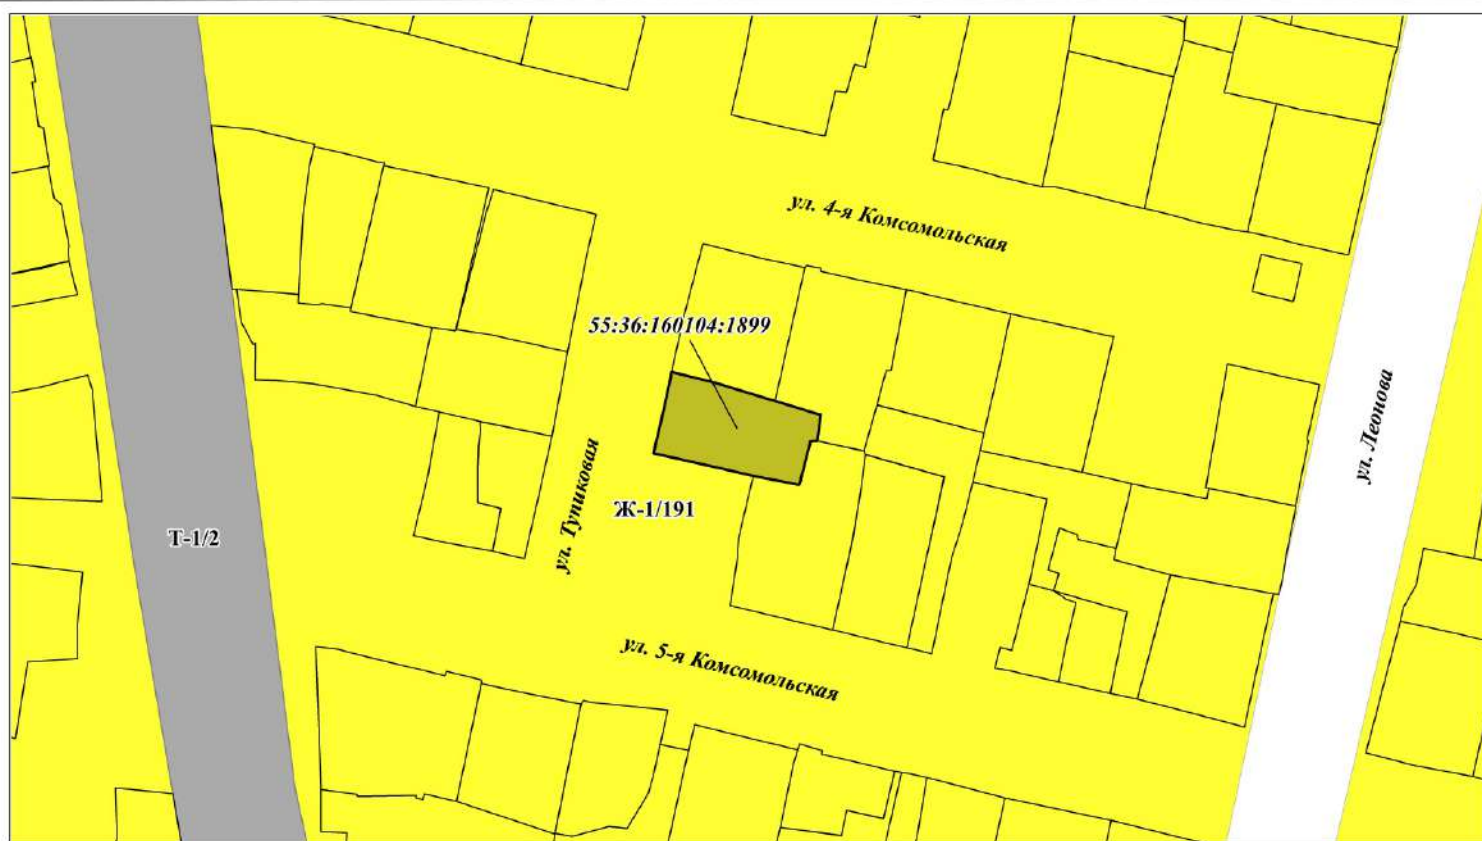

Информация для общественных обсуждений

по проекту решения о предоставлении разрешения на отклонение от предельных параметров разрешенного строительства на земельном участке с кадастровым номером 55:36:090204:514, местоположение установлено относительно ориентира, расположенного в границах участка. Ориентир жилой дом. Почтовый адрес ориентира: Омская область, город Омск, Октябрьский административный округ, улица Маяковского, дом 78, в части уменьшения минимального отступа от границы земельного участка с северо-западной стороны до зданий, строений, сооружений до 1 м, от границы земельного участка с западной стороны до зданий, строений, сооружений до 1 м и от границы земельного участка с юго-западной стороны до зданий, строений, сооружений до 1 м

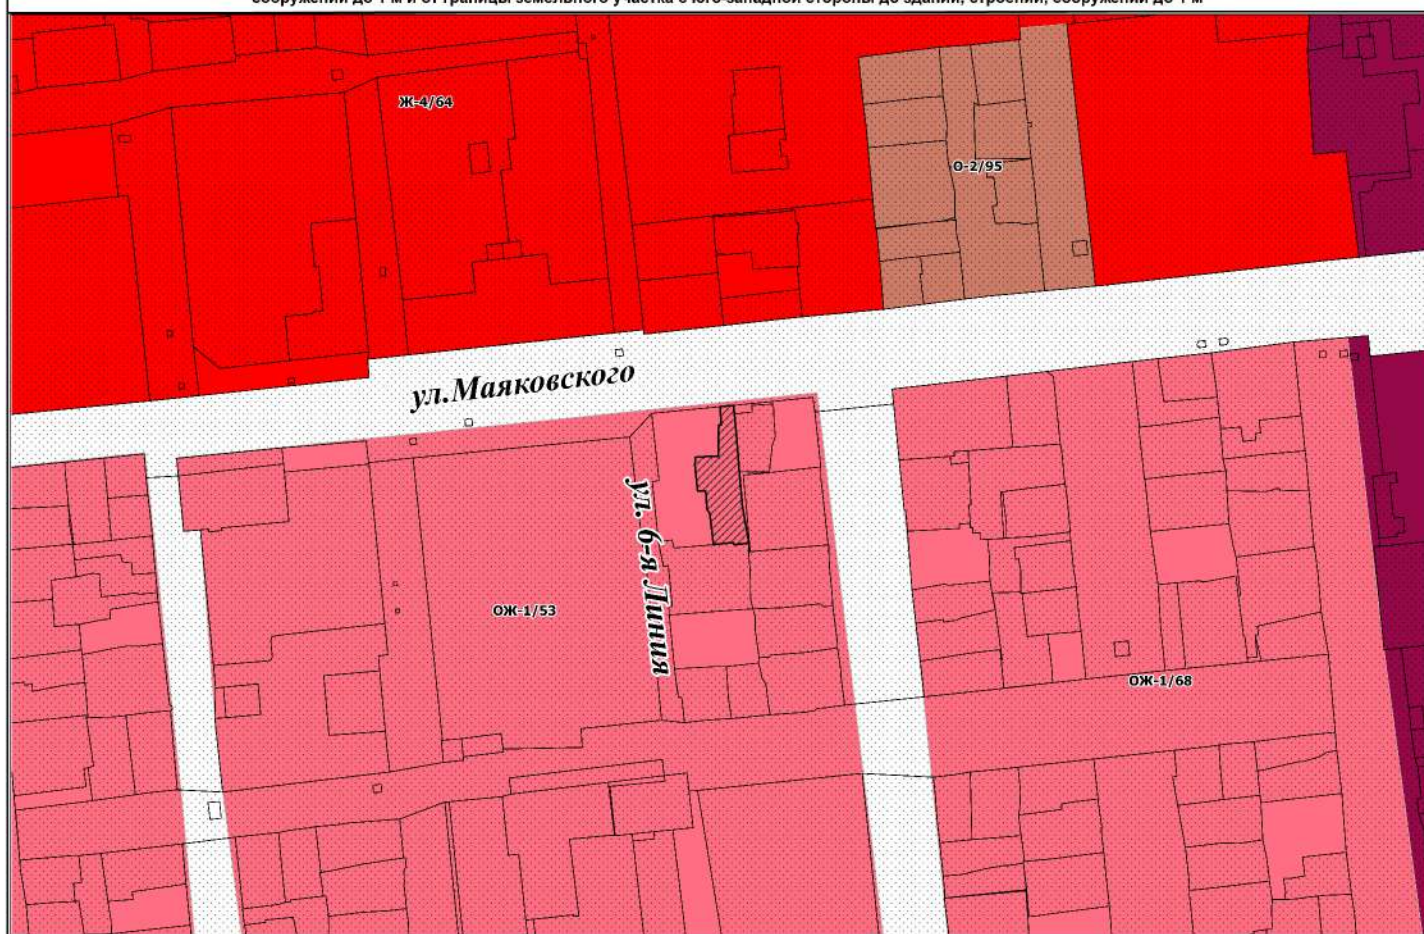

Информация для общественных обсуждений
по проекту решения о предоставлении разрешения на отклонение от предельных параметров разрешенного строительства на земельном
участке с кадастровым номером 55:36:120307:24931, местоположение: Омская область, город Омск, Октябрьский административный округ,
улица 18-я Рабочая, в части уменьшения минимального отступа от границы земельного участка с северо-западной стороны до зданий,
строений, сооружений до 0 м

