



КАРТА ЗОН ДЕЙСТВИЯ ОГРАНИЧЕНИЙ ПРИАЭРОДРОМНОЙ ТЕРРИТОРИИ АЭРОДРОМА ОМСК (ЦЕНТРАЛЬНЫЙ)

КАРТА ЗОН ДЕЙСТВИЯ ОГРАНИЧЕНИЙ ПРИАЭРОДРОМНОЙ ТЕРРИТОРИИ АЭРОДРОМА ОМСК (ЦЕНТРАЛЬНЫЙ)

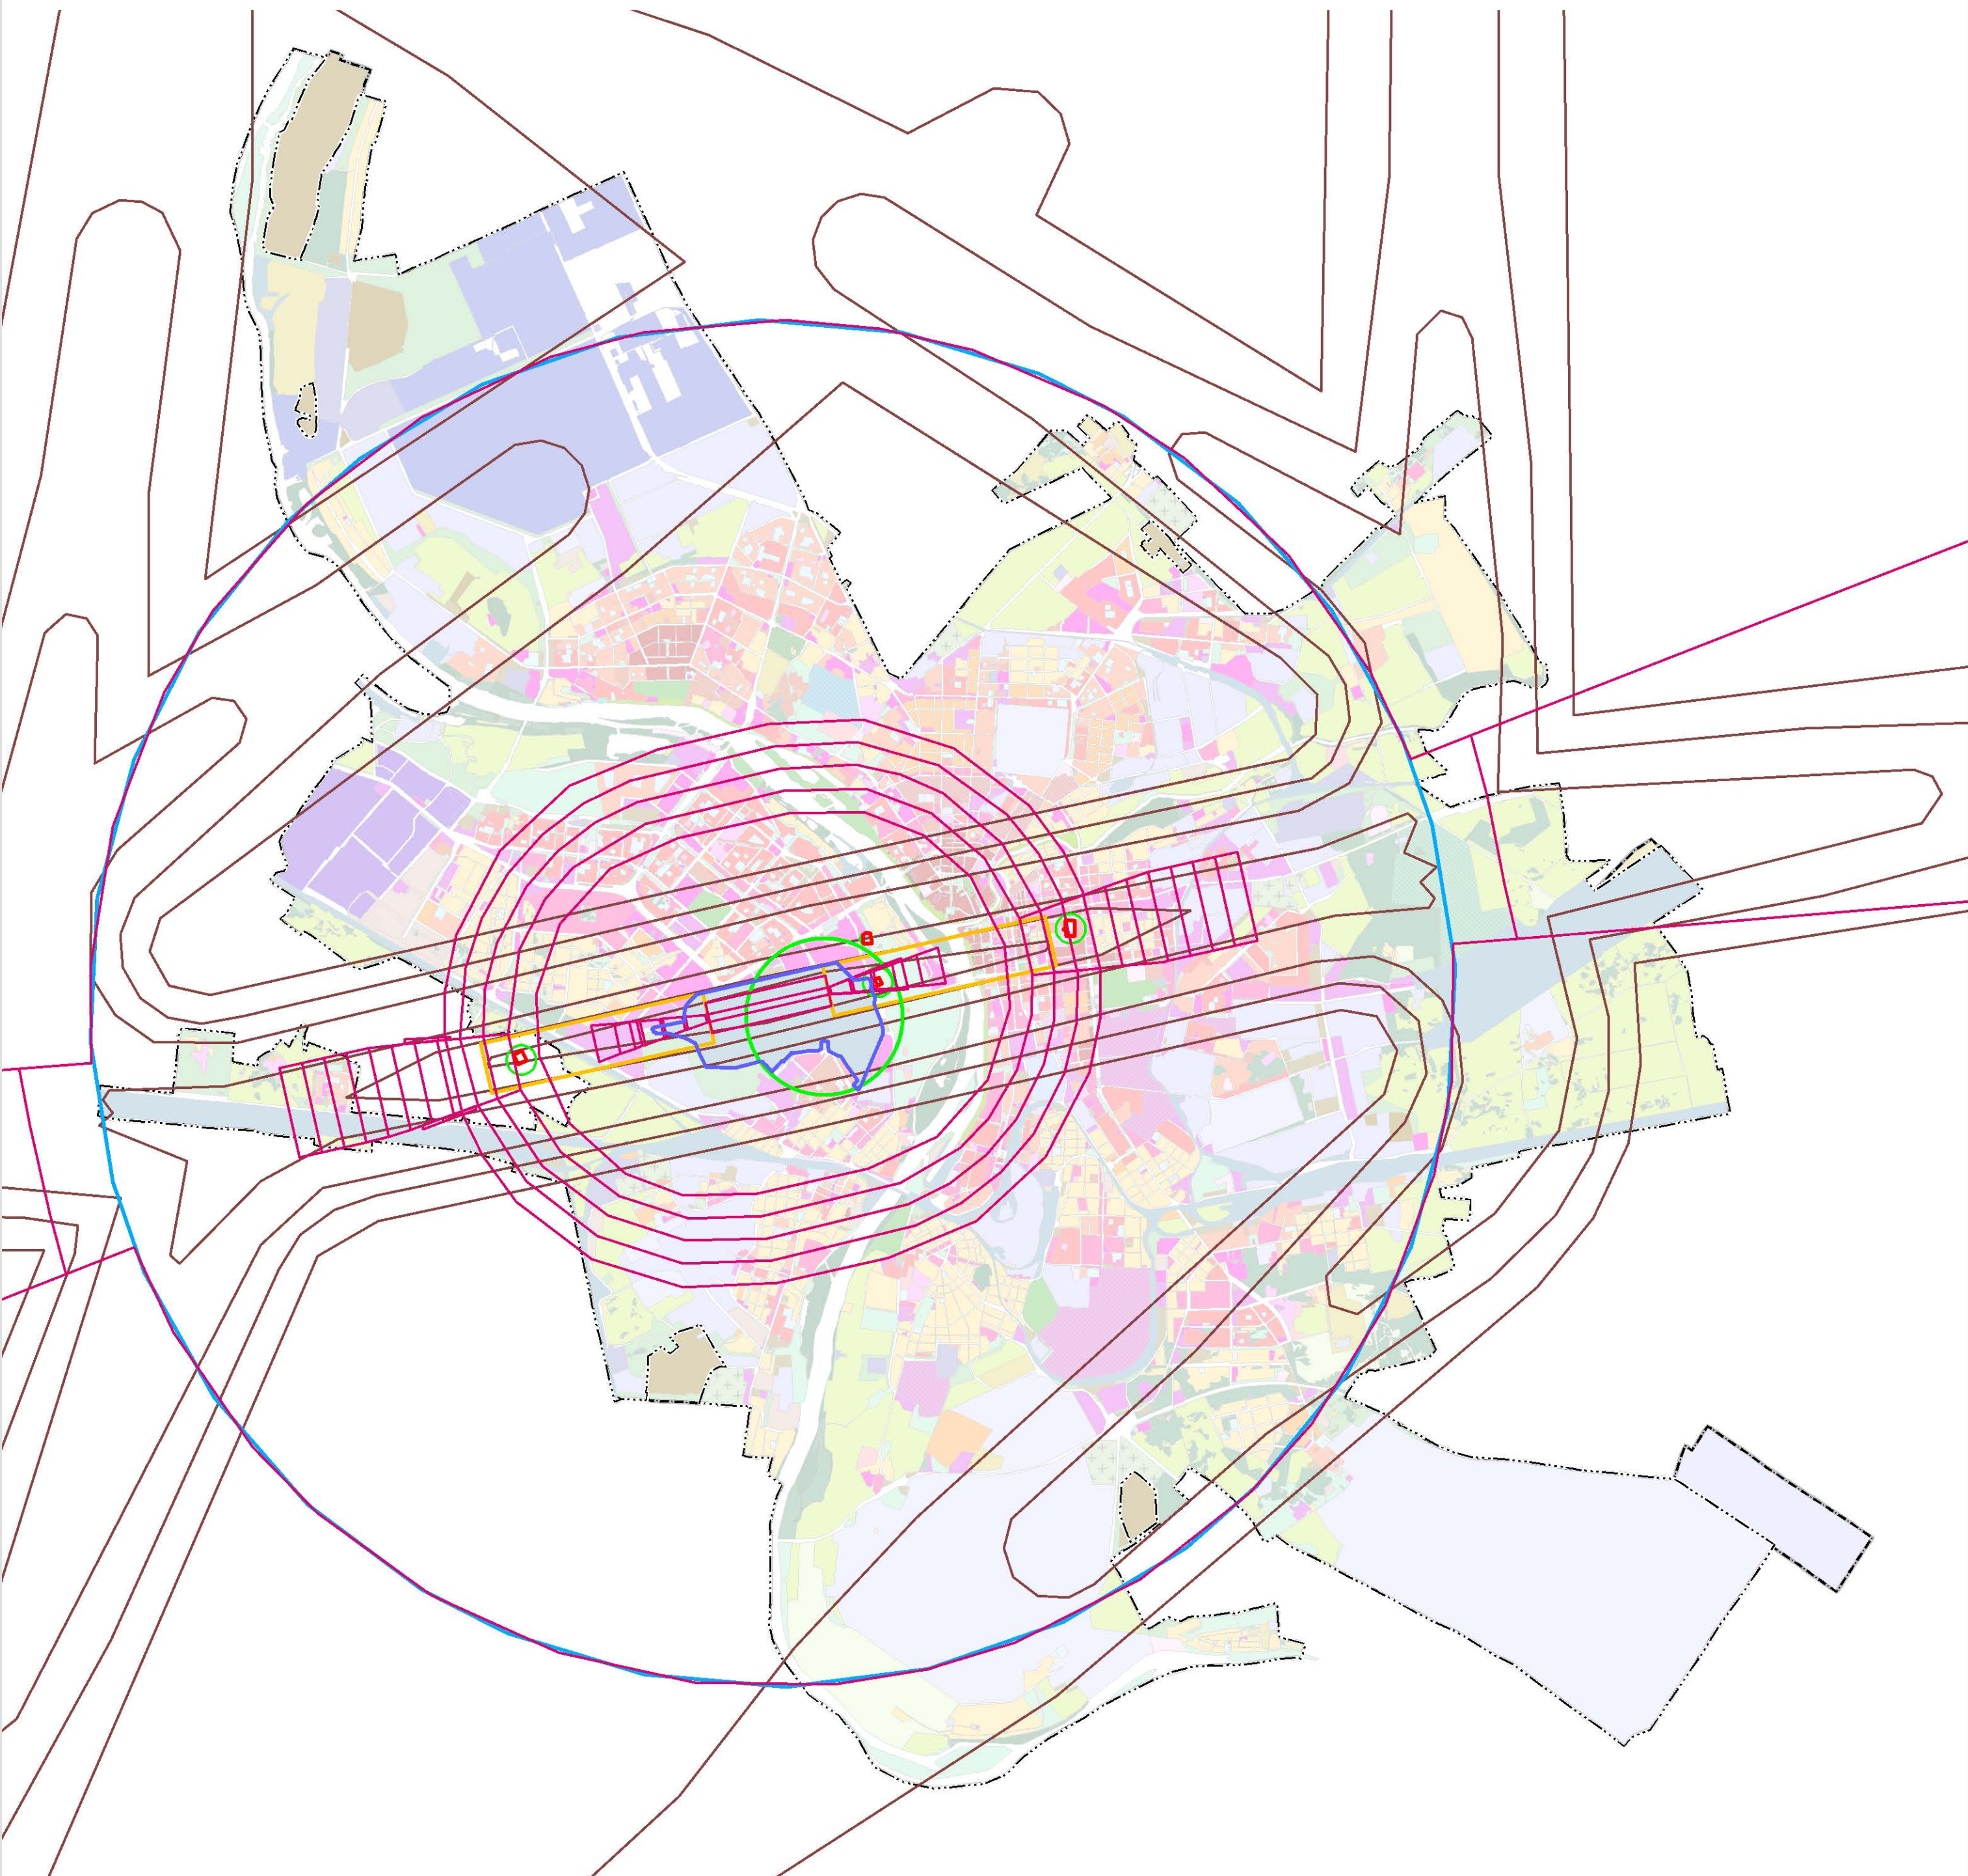


ПРИАЭРОДРОМНАЯ ТЕРРИТОРИЯ АЭРОДРОМА ОМСК (ЦЕНТРАЛЬНЫЙ) - ГРАНИЦЫ 1, 2, 4, 5, 6 ПОДЗОН

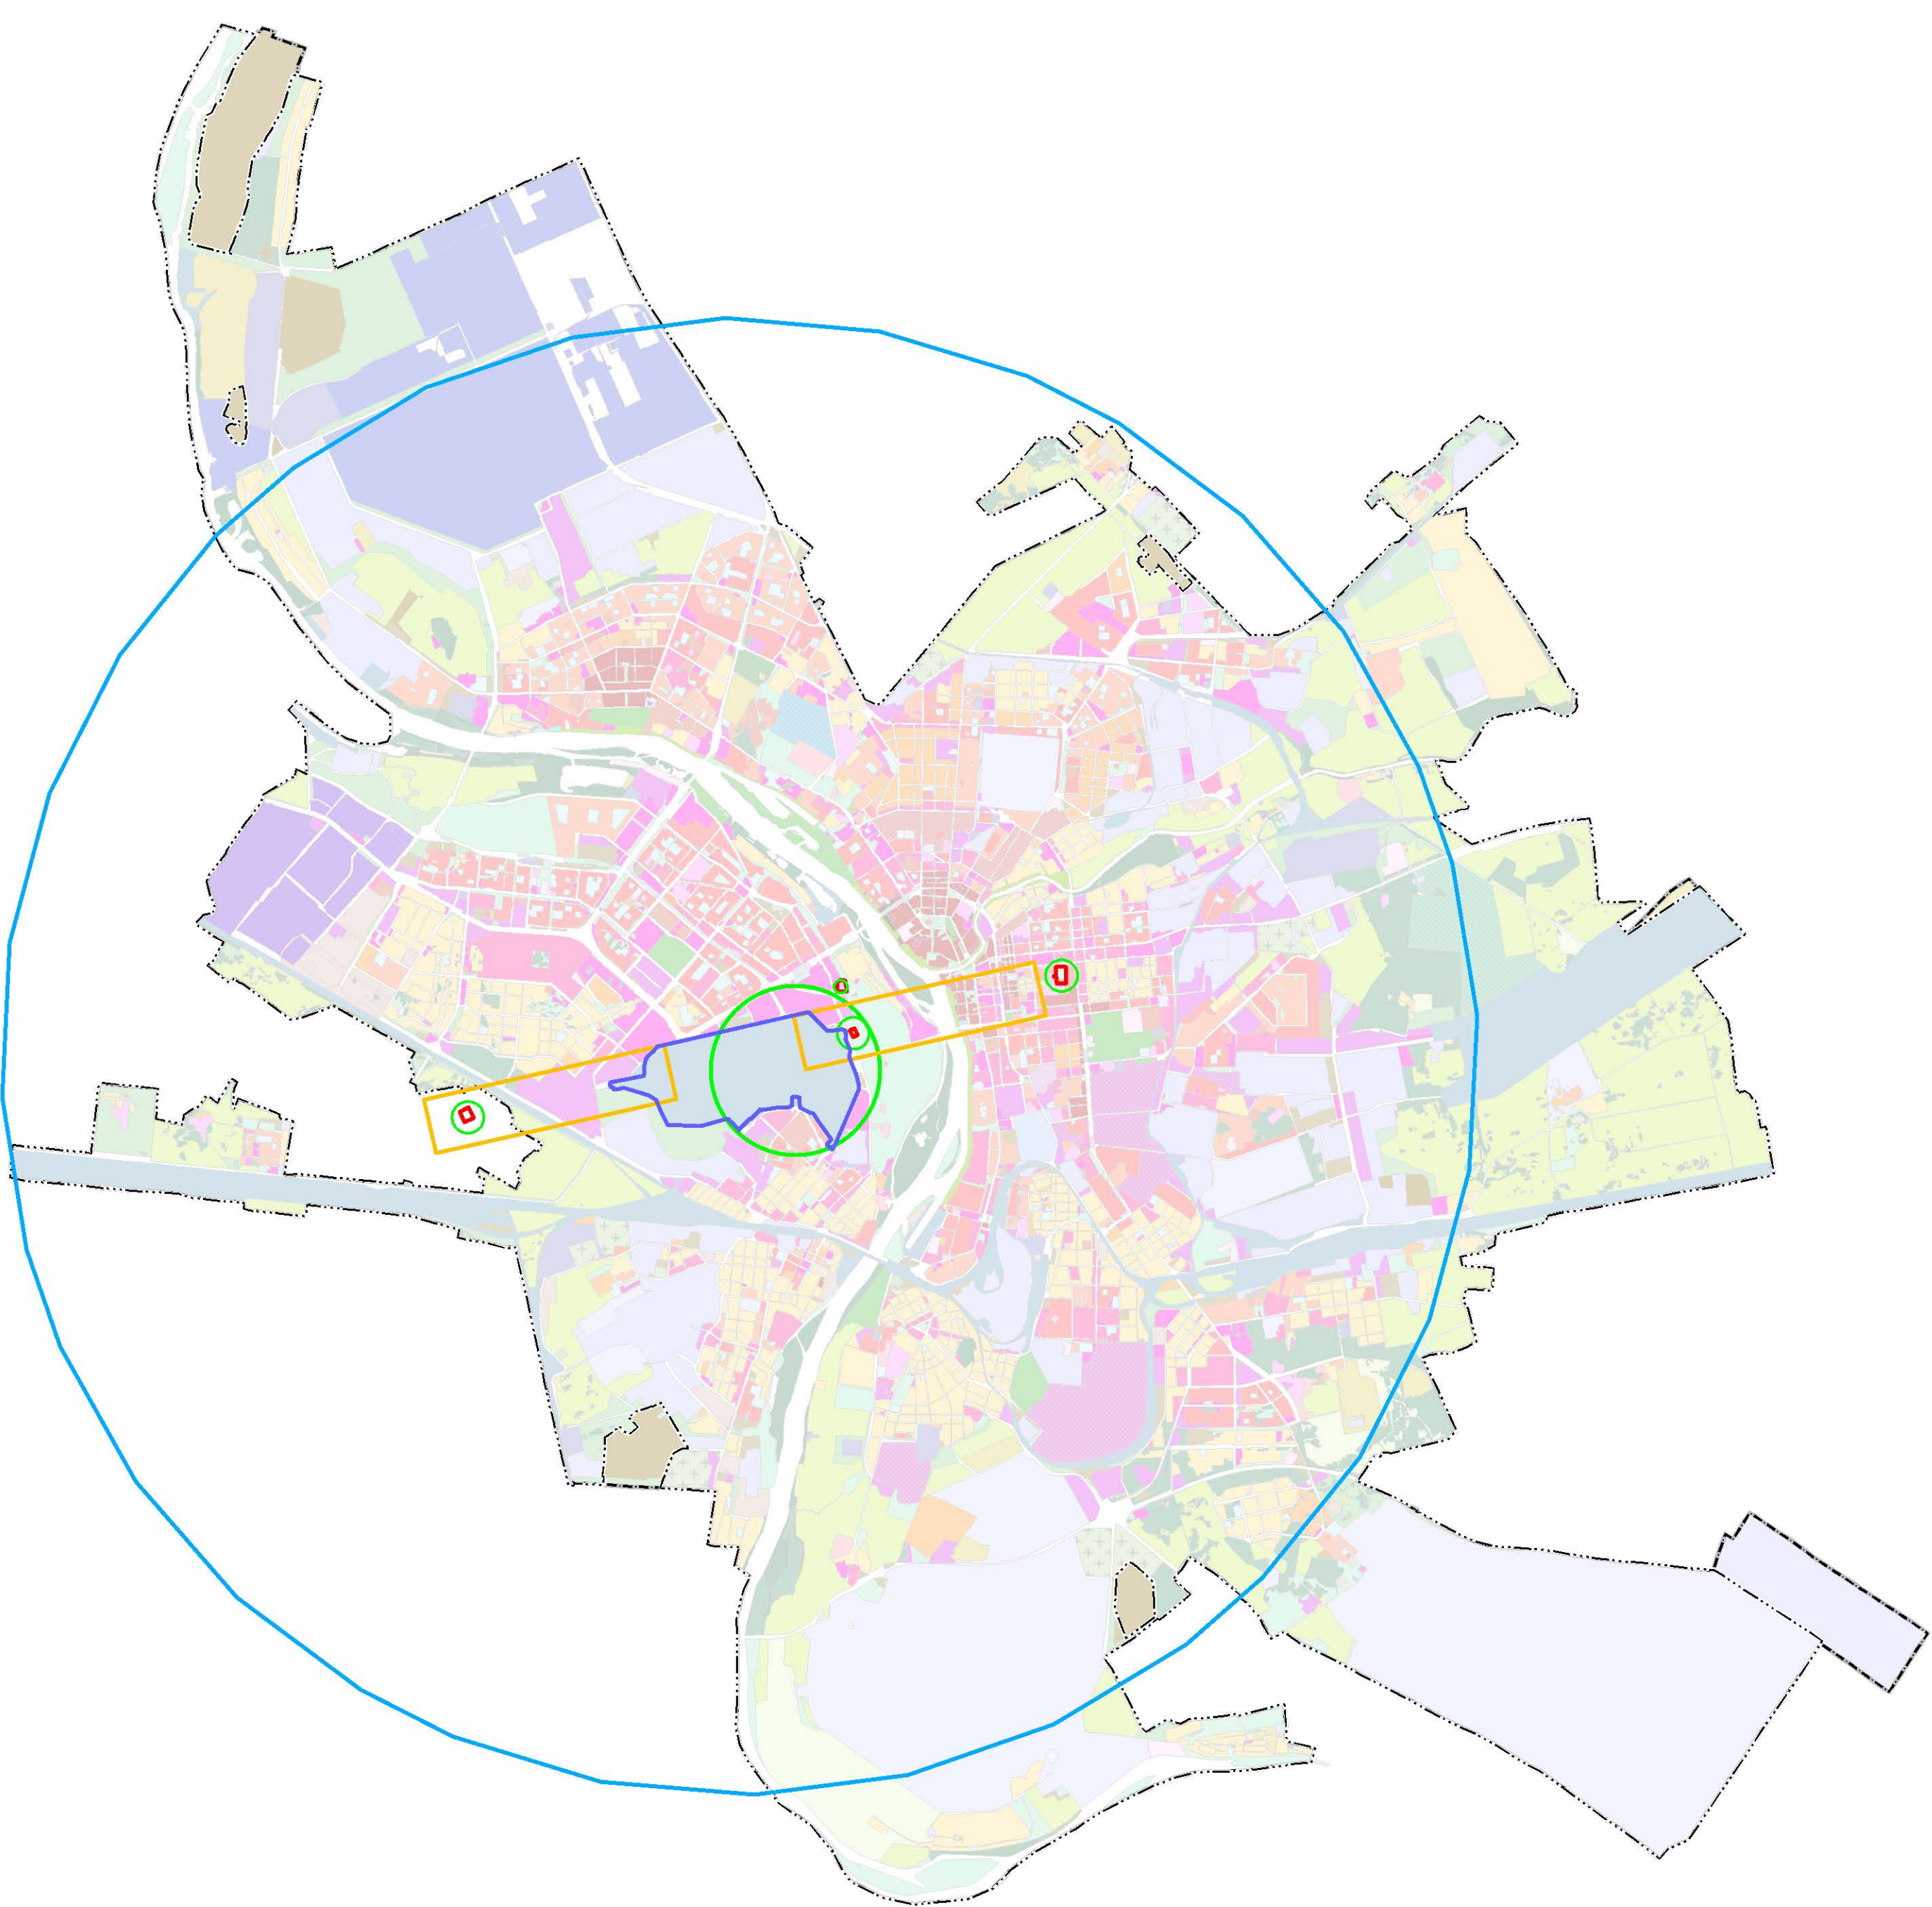

- УСЛОВНЫЕ ОБОЗНАЧЕНИЯ**
- ЗОНЫ С ОСОБЫМИ УСЛОВИЯМИ ИСПОЛЬЗОВАНИЯ ТЕРРИТОРИЙ**
- Первая подзона приаэродромной территории (запрет размещения объектов, не предназначенных для организации воздушного движения)
 - Вторая подзона приаэродромной территории (запрет размещения объектов, не относящихся к инфраструктуре аэропорта)
 - Третья подзона приаэродромной территории (запрет размещения объектов, высота которых превышает установленные ограничения)
 - Четвертая подзона приаэродромной территории (запрет размещения объектов, создающих помехи организации воздушного движения)
 - Пятая подзона приаэродромной территории (запрет размещения опасных производственных объектов)
 - Шестая подзона приаэродромной территории (запрет размещения объектов, способствующих массовому скоплению птиц)
 - Граница седьмой подзоны $L_{Amax} = 60$ дБА
- Контур максимального уровня звука $L_{Amax} = 85$ дБА
- Контур максимального уровня звука $L_{Amax} = 80$ дБА
- Контур максимального уровня звука $L_{Amax} = 75$ дБА
- Контур максимального уровня звука $L_{Amax} = 70$ дБА
- Контур максимального уровня звука $L_{Amax} = 65$ дБА
- 145 / 57
- Предельная высота размещаемого объекта
Балтийская система высот / Высоты относительно
отметки земли в Омске

ПРИАЭРОДРОМНАЯ ТЕРРИТОРИЯ АЭРОДРОМА ОМСК (ЦЕНТРАЛЬНЫЙ) - ГРАНИЦЫ 7 ПОДЗОНЫ И КОНТУРЫ МАКСИМАЛЬНОГО УРОВНЯ ЗВУКА

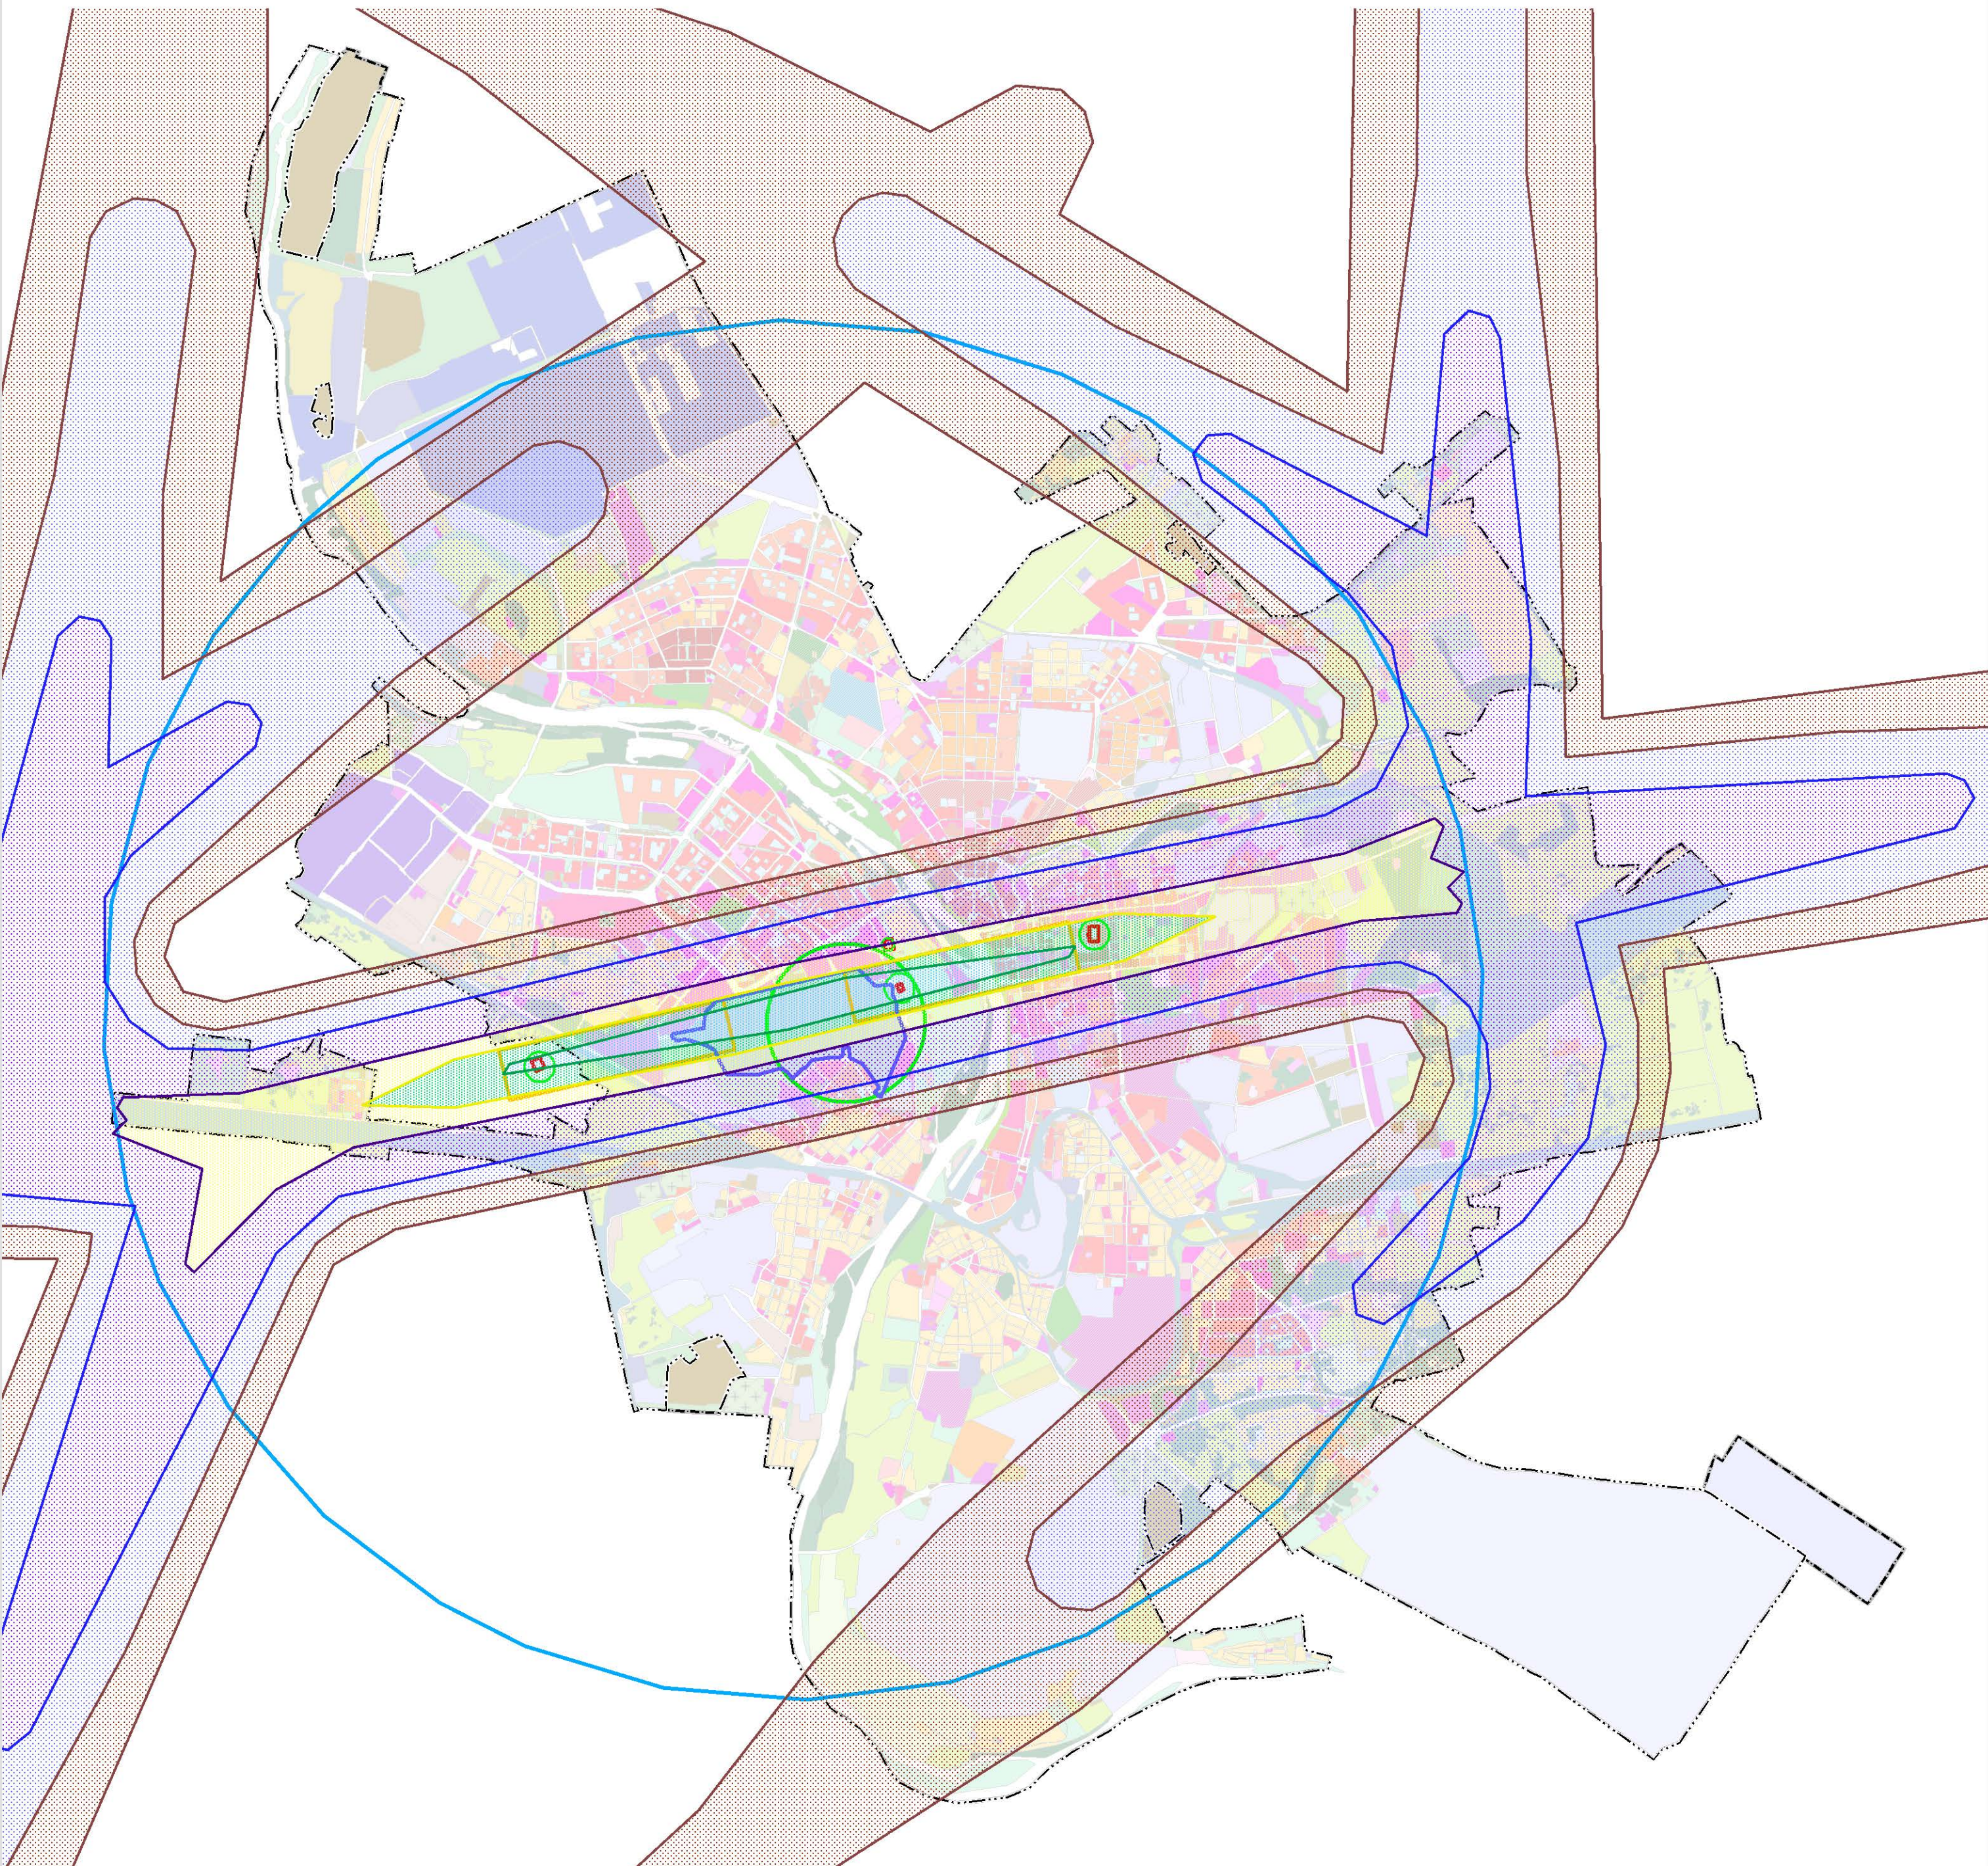

ПРИАЭРОДРОМНАЯ ТЕРРИТОРИЯ АЭРОДРОМА ОМСК (ЦЕНТРАЛЬНЫЙ) - ГРАНИЦЫ 3 ПОДЗОНЫ

