
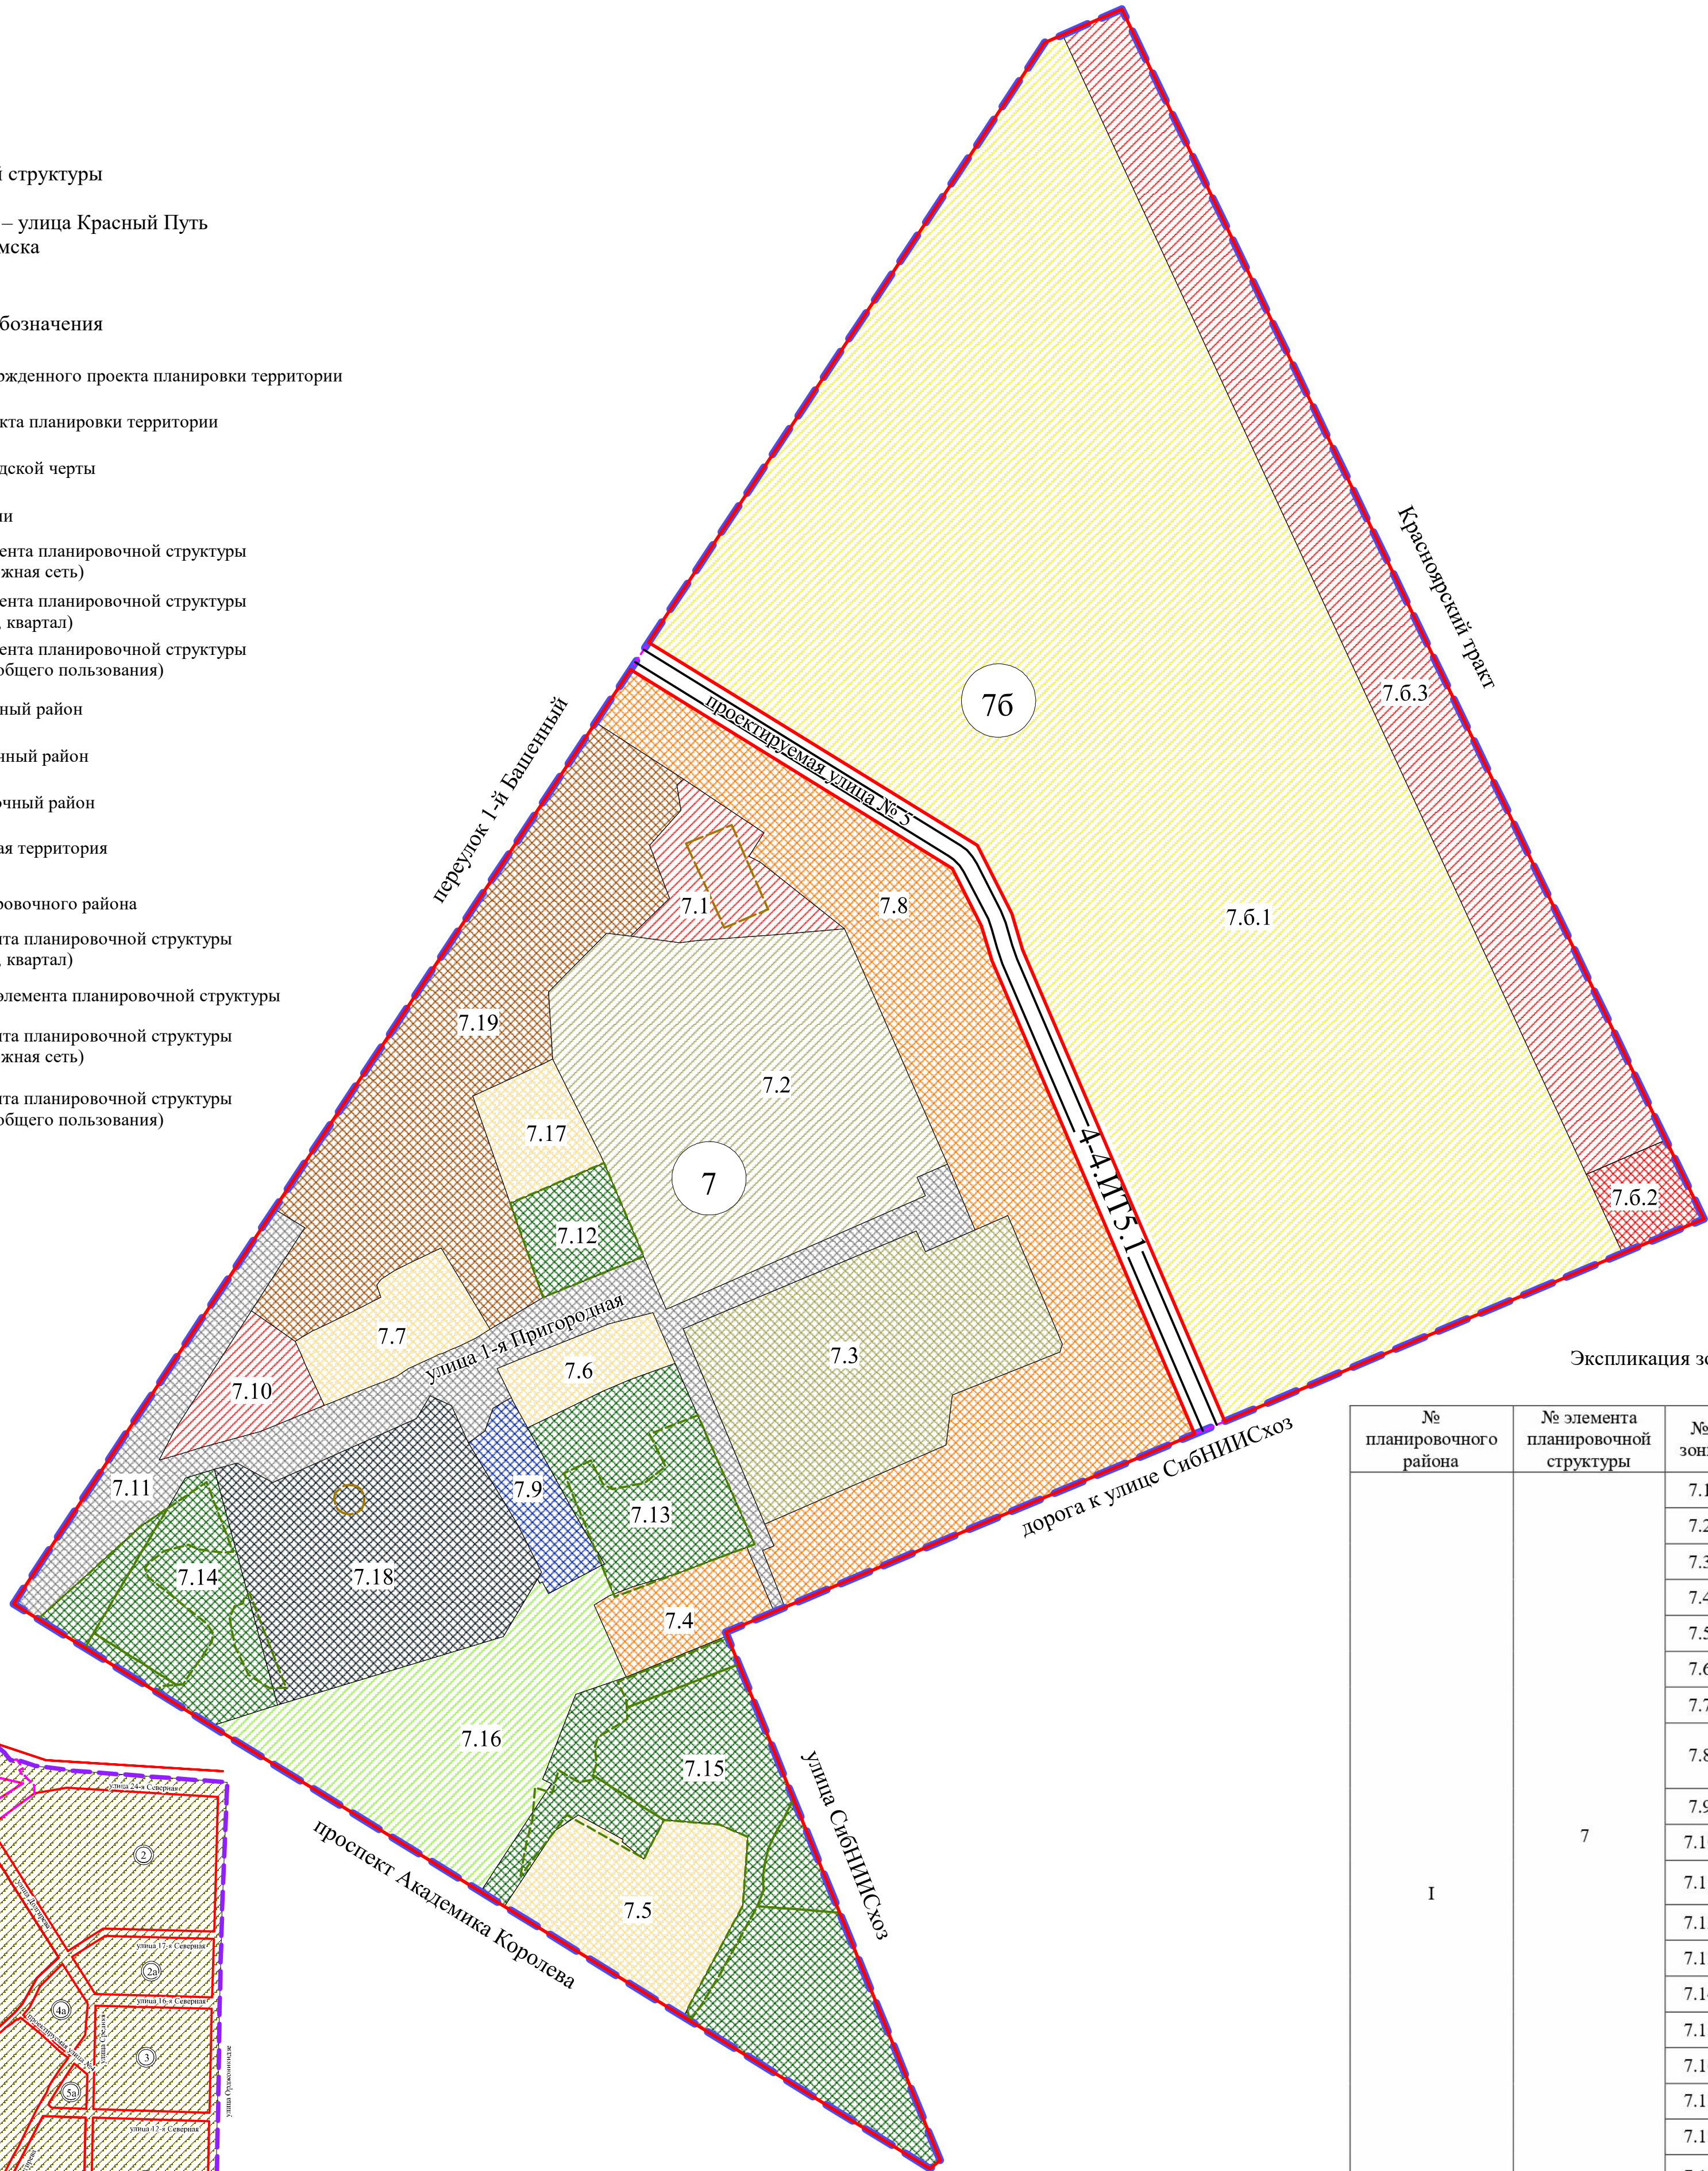


Чертеж планировки территории элементов планировочной структуры №№ 7, 76 планировочного района I проекта планировки территории, расположенной в границах: улица Заозерная – Красноярский тракт – улица Орджоникидзе – улица 7-я Северная – улица Красный Путь в Советском и Центральном административных округах города Омска

Приложение № 2
к постановлению Администрации города Омска
от _____ № _____

Схема расположения границ проектирования и элементов планировочной структуры
проекта планировки территории, расположенной в границах:
улица Заозерная – Красноярский тракт – улица Орджоникидзе – улица 7-я Северная – улица Красный Путь
в Советском и Центральном административных округах города Омска

- Условные обозначения
- граница утвержденного проекта планировки территории
 - граница проекта планировки территории
 - граница городской черты
 - красные линии
 - граница элемента планировочной структуры (улично-дорожная сеть)
 - граница элемента планировочной структуры (микрорайон, квартал)
 - граница элемента планировочной структуры (территория общего пользования)
 - I планировочный район
 - II планировочный район
 - III планировочный район
 - проектируемая территория
- ① номер планировочного района
⑦ номер элемента планировочной структуры (микрорайон, квартал)
II номер части элемента планировочной структуры
44.ИТ5.1 номер элемента планировочной структуры (улично-дорожная сеть)
30П.1 номер элемента планировочной структуры (территория общего пользования)

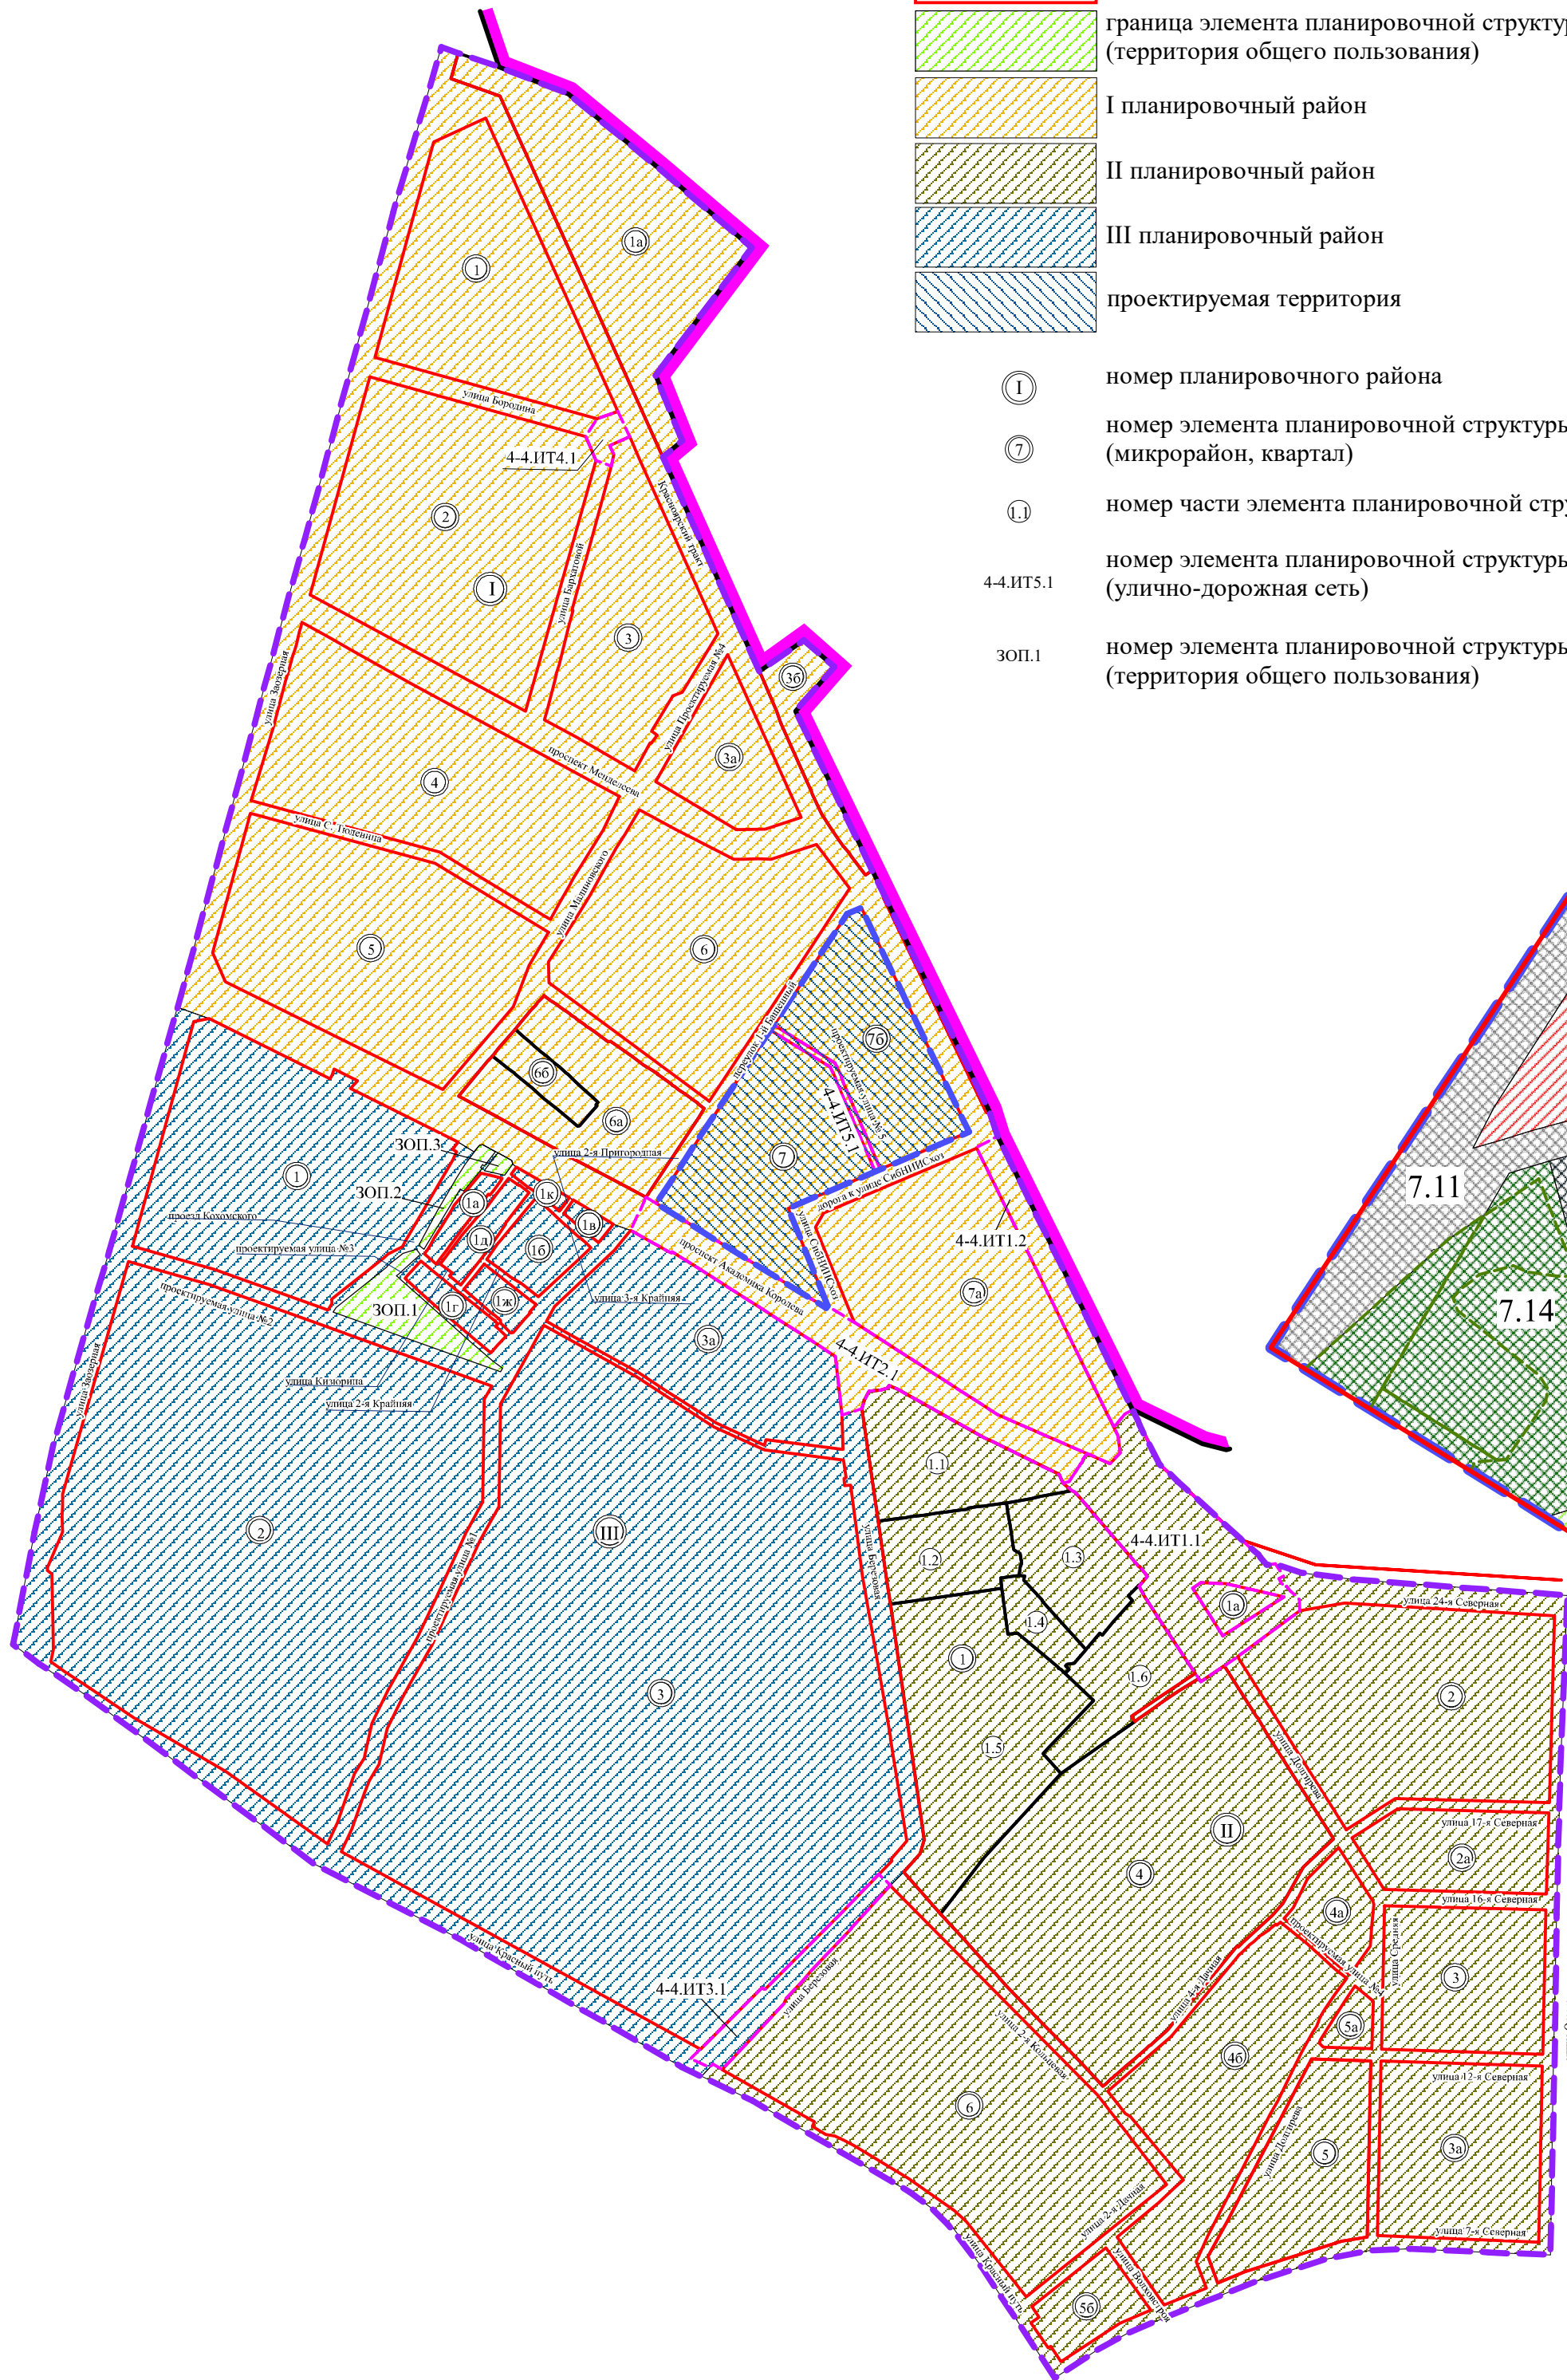

- Условные обозначения
- граница проекта планировки территории
 - красные линии
 - дороги, улицы
 - границы лесничества в соответствии с Приказом Рослесхоза от 02.05.2012 № 180
 - границы территорий объектов культурного наследия
 - граница элемента планировочной структуры (улично-дорожная сеть)
 - зона размещения объектов коммунального обслуживания
 - зона размещения линейных объектов (территорий общего пользования), объектов коммунального обслуживания
 - зона размещения объектов дошкольного образования
 - зона размещения объектов охраны природных территорий
 - зона размещения объектов хранения автотранспорта
 - зона размещения многоэтажной жилой застройки (высотная застройка)
 - зона размещения среднеэтажной жилой застройки
 - зона размещения малоэтажной многоквартирной жилой застройки
 - зона размещения объектов административно-делового и общественного назначения
 - зона планируемого размещения объектов городской рекреации
 - зона планируемого размещения индивидуальной жилой застройки
 - зона планируемого размещения объектов административно-делового и общественного назначения
 - зона планируемого размещения объектов школьного образования
- 7 номер элемента планировочной структуры
44.ИТ5.1 номер элемента планировочной структуры (улично-дорожная сеть)
7.1 номер зоны по экспликации

Экспликация зон элементов планировочной структуры №№ 7, 76 планировочного района I

№ планировочного района	№ элемента планировочной структуры	№ зоны	Наименование зоны
I	7	7.1	Зона планируемого размещения магазина
		7.2	Зона планируемого размещения объектов начального и среднего общего образования
		7.3	Зона размещения объекта дошкольного образования
		7.4	Зона размещения среднеэтажной жилой застройки
		7.5	Зона размещения малоэтажной многоквартирной жилой застройки
		7.6	Зона размещения малоэтажной многоквартирной жилой застройки с объектом оказания услуг связи
		7.7	Зона размещения малоэтажной многоквартирной жилой застройки
		7.8	Зона размещения среднеэтажной жилой застройки с объектами делового управления, амбулаторно-поликлинического обслуживания, бытового обслуживания, культурно-досуговой деятельности, обеспечения занятий спортом в помещениях, общественного питания, магазином
		7.9	Зона размещения объектов хранения автотранспорта
		7.10	Зона планируемого размещения магазина
		7.11	Зона размещения линейных объектов (территорий общего пользования), объектов коммунального обслуживания
		7.12	Зона размещения охраны природных территорий
		7.13	Зона размещения охраны природных территорий
		7.14	Зона размещения охраны природных территорий
		7.15	Зона размещения охраны природных территорий
		7.16	Зона планируемого размещения городской рекреации, площадок для занятий спортом
		7.17	Зона размещения малоэтажной многоквартирной жилой застройки
		7.18	Зона размещения объектов коммунального обслуживания
		7.19	Зона размещения многоэтажной жилой застройки (высотная застройка) с объектом делового управления, магазином
	76	76.1	Зона планируемого размещения индивидуального жилищного строительства
		76.2	Зона размещения магазинов
		76.3	Зона планируемого размещения объектов бытового обслуживания, общественного питания, магазинов

Примечание:
1. Разработчик: ООО ПЦ «Капитель».
2. Заказчик: Коновалов Е.А.
3. Проект планировки территории разработан на топографической съемке масштаба 1:500.