


Чертеж межевания территории элемента планировочной структуры № 144 планировочного района III проекта планировки территории городка Нефтяников, расположенной в границах: правый берег реки Иртыш – улица Заозёрная – улица Комбинатская – улица Химиков – улица Энтузиастов – переулок 1-й Окружной – переулок 2-й Окружной – улица Доковская – проспект Мира – северо-восточная граница отвода «Сибэктрострой», АТП-10, ГСК «Асфальт» – в Советском административном округе города Омска

Схема расположения границ проектирования и элементов планировочной структуры проекта планировки территории городка Нефтяников, расположенной в границах: правый берег реки Иртыш – улица Заозёрная – улица Комбинатская – улица Химиков – улица Энтузиастов – переулок 1-й Окружной – переулок 2-й Окружной – улица Доковская – проспект Мира – северо-восточная граница отвода «Сибэктрострой», АТП-10, ГСК «Асфальт» – в Советском административном округе города Омска

Приложение к проекту межевания территории элемента планировочной структуры № 144 планировочного района III проекта планировки территории городка Нефтяников, расположенной в границах: правый берег реки Иртыш – улица Заозёрная – улица Комбинатская – улица Химиков – улица Энтузиастов – переулок 1-й Окружной – переулок 2-й Окружной – улица Доковская – проспект Мира – северо-восточная граница отвода «Сибэктрострой», АТП-10, ГСК «Асфальт» – в Советском административном округе города Омска



Условные обозначения

- граница утвержденного проекта планировки территории
- граница проекта межевания территории
- граница планировочного района
- красные линии
- граница элемента планировочной структуры (улично-дорожная сеть)
- граница элемента планировочной структуры
- I планировочный район
- II планировочный район
- III планировочный район
- размещение объектов городской рекреации
- проектируемая территория
- номер планировочного района
- номер элемента планировочной структуры
- номер элемента планировочной структуры (улично-дорожная сеть)

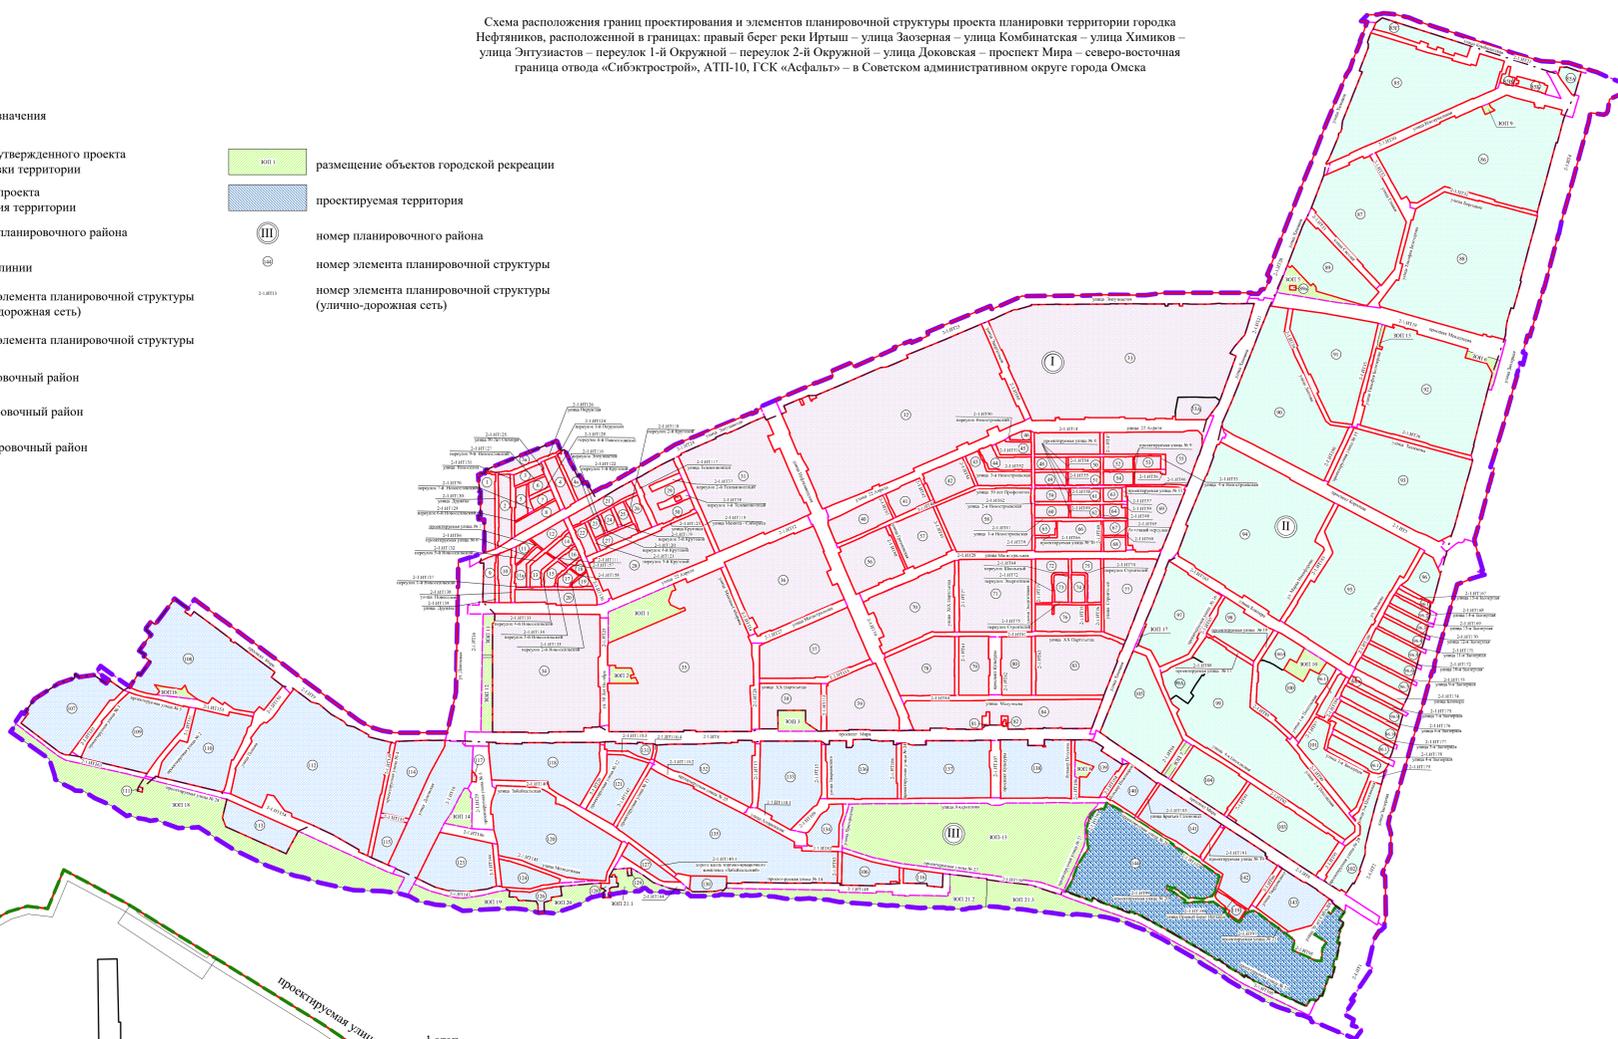

Условные обозначения

- граница проекта межевания территории
- красные линии
- земельные участки, учтенные в ЕГРН
- линии отступа от красных линий в целях определения мест допустимого размещения зданий, строений, сооружений
- границы образуемых земельных участков 1 этапа образования
- границы образуемых земельных участков 2 этапа образования
- границы образуемых земельных участков ранее утвержденного проекта межевания территории от 20.09.2017 № 1022-п
- земельные участки, учтенные в ЕГРН, сохраняемые в измененных границах
- образуемые земельные участки для размещения индивидуальной жилой застройки
- образуемые земельные участки для размещения объектов образования, общежитий, объектов спорта
- образуемые земельные участки для размещения объектов здравоохранения
- образуемые земельные участки (территории) общего пользования, коммунального обслуживания
- номер образуемого земельного участка
- номер контура образуемого земельного участка
- номер образуемого земельного участка ранее утвержденного проекта межевания территории от 20.09.2017 № 1022-п
- проходы, проезды внутриквартальные
- существующие здания, строения, сооружения

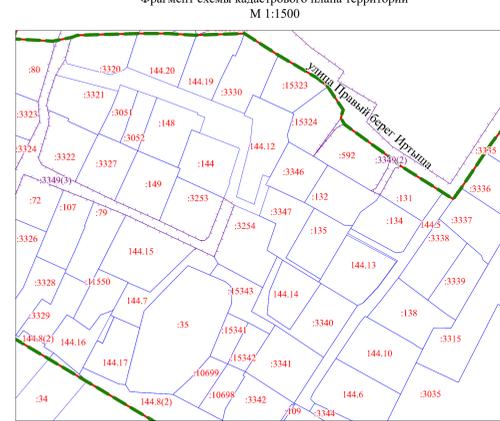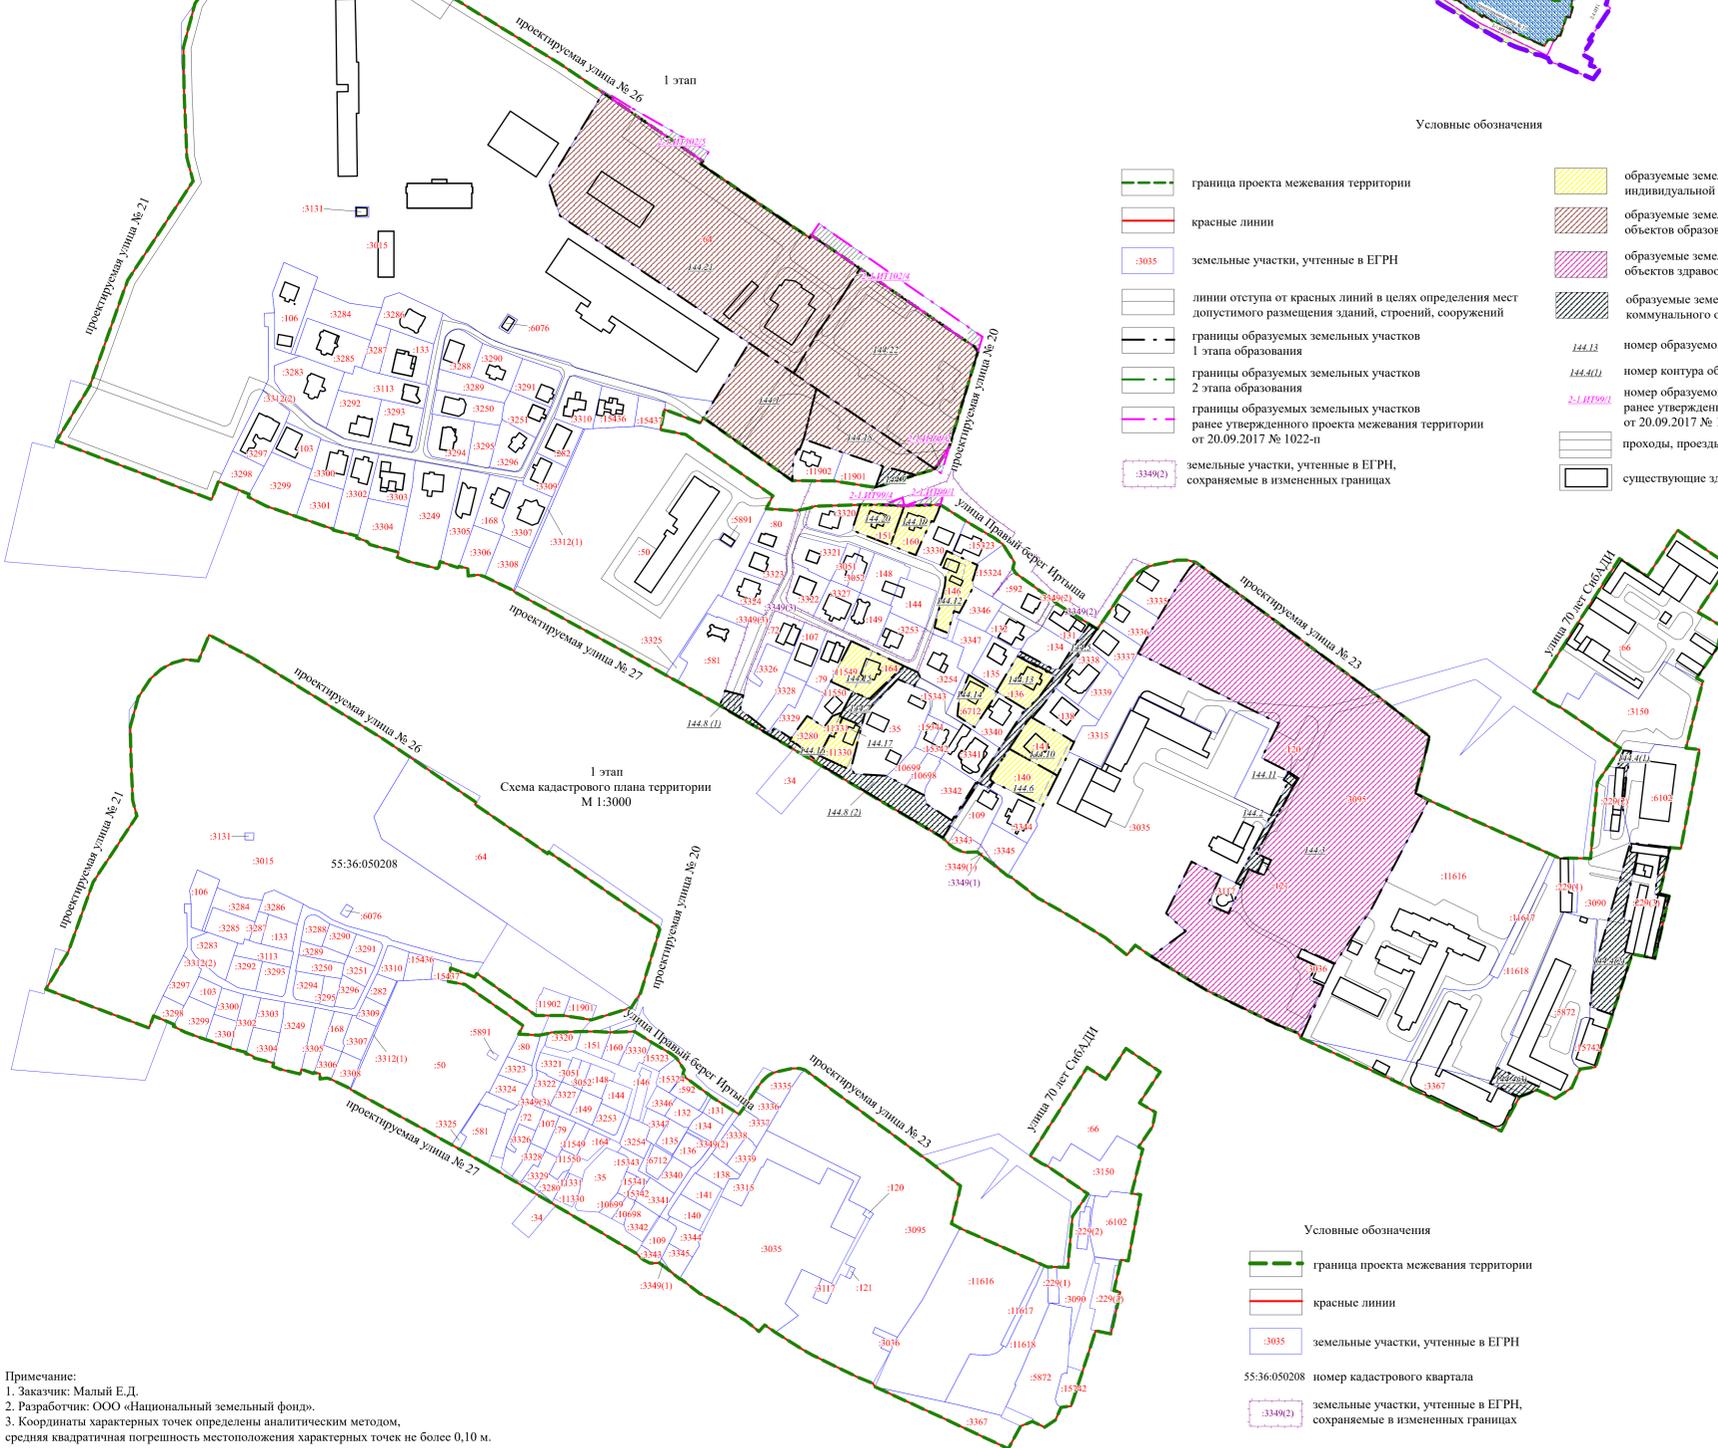

Условные обозначения

- граница проекта межевания территории
- красные линии
- земельные участки, учтенные в ЕГРН
- номер кадастрового квартала
- земельные участки, учтенные в ЕГРН, сохраняемые в измененных границах

Примечание:
 1. Заказчик: Малый Е.Д.
 2. Разработчик: ООО «Национальный земельный фонд».
 3. Координаты характерных точек определены аналитическим методом, средняя квадратичная погрешность местоположения характерных точек не более 0,10 м.