
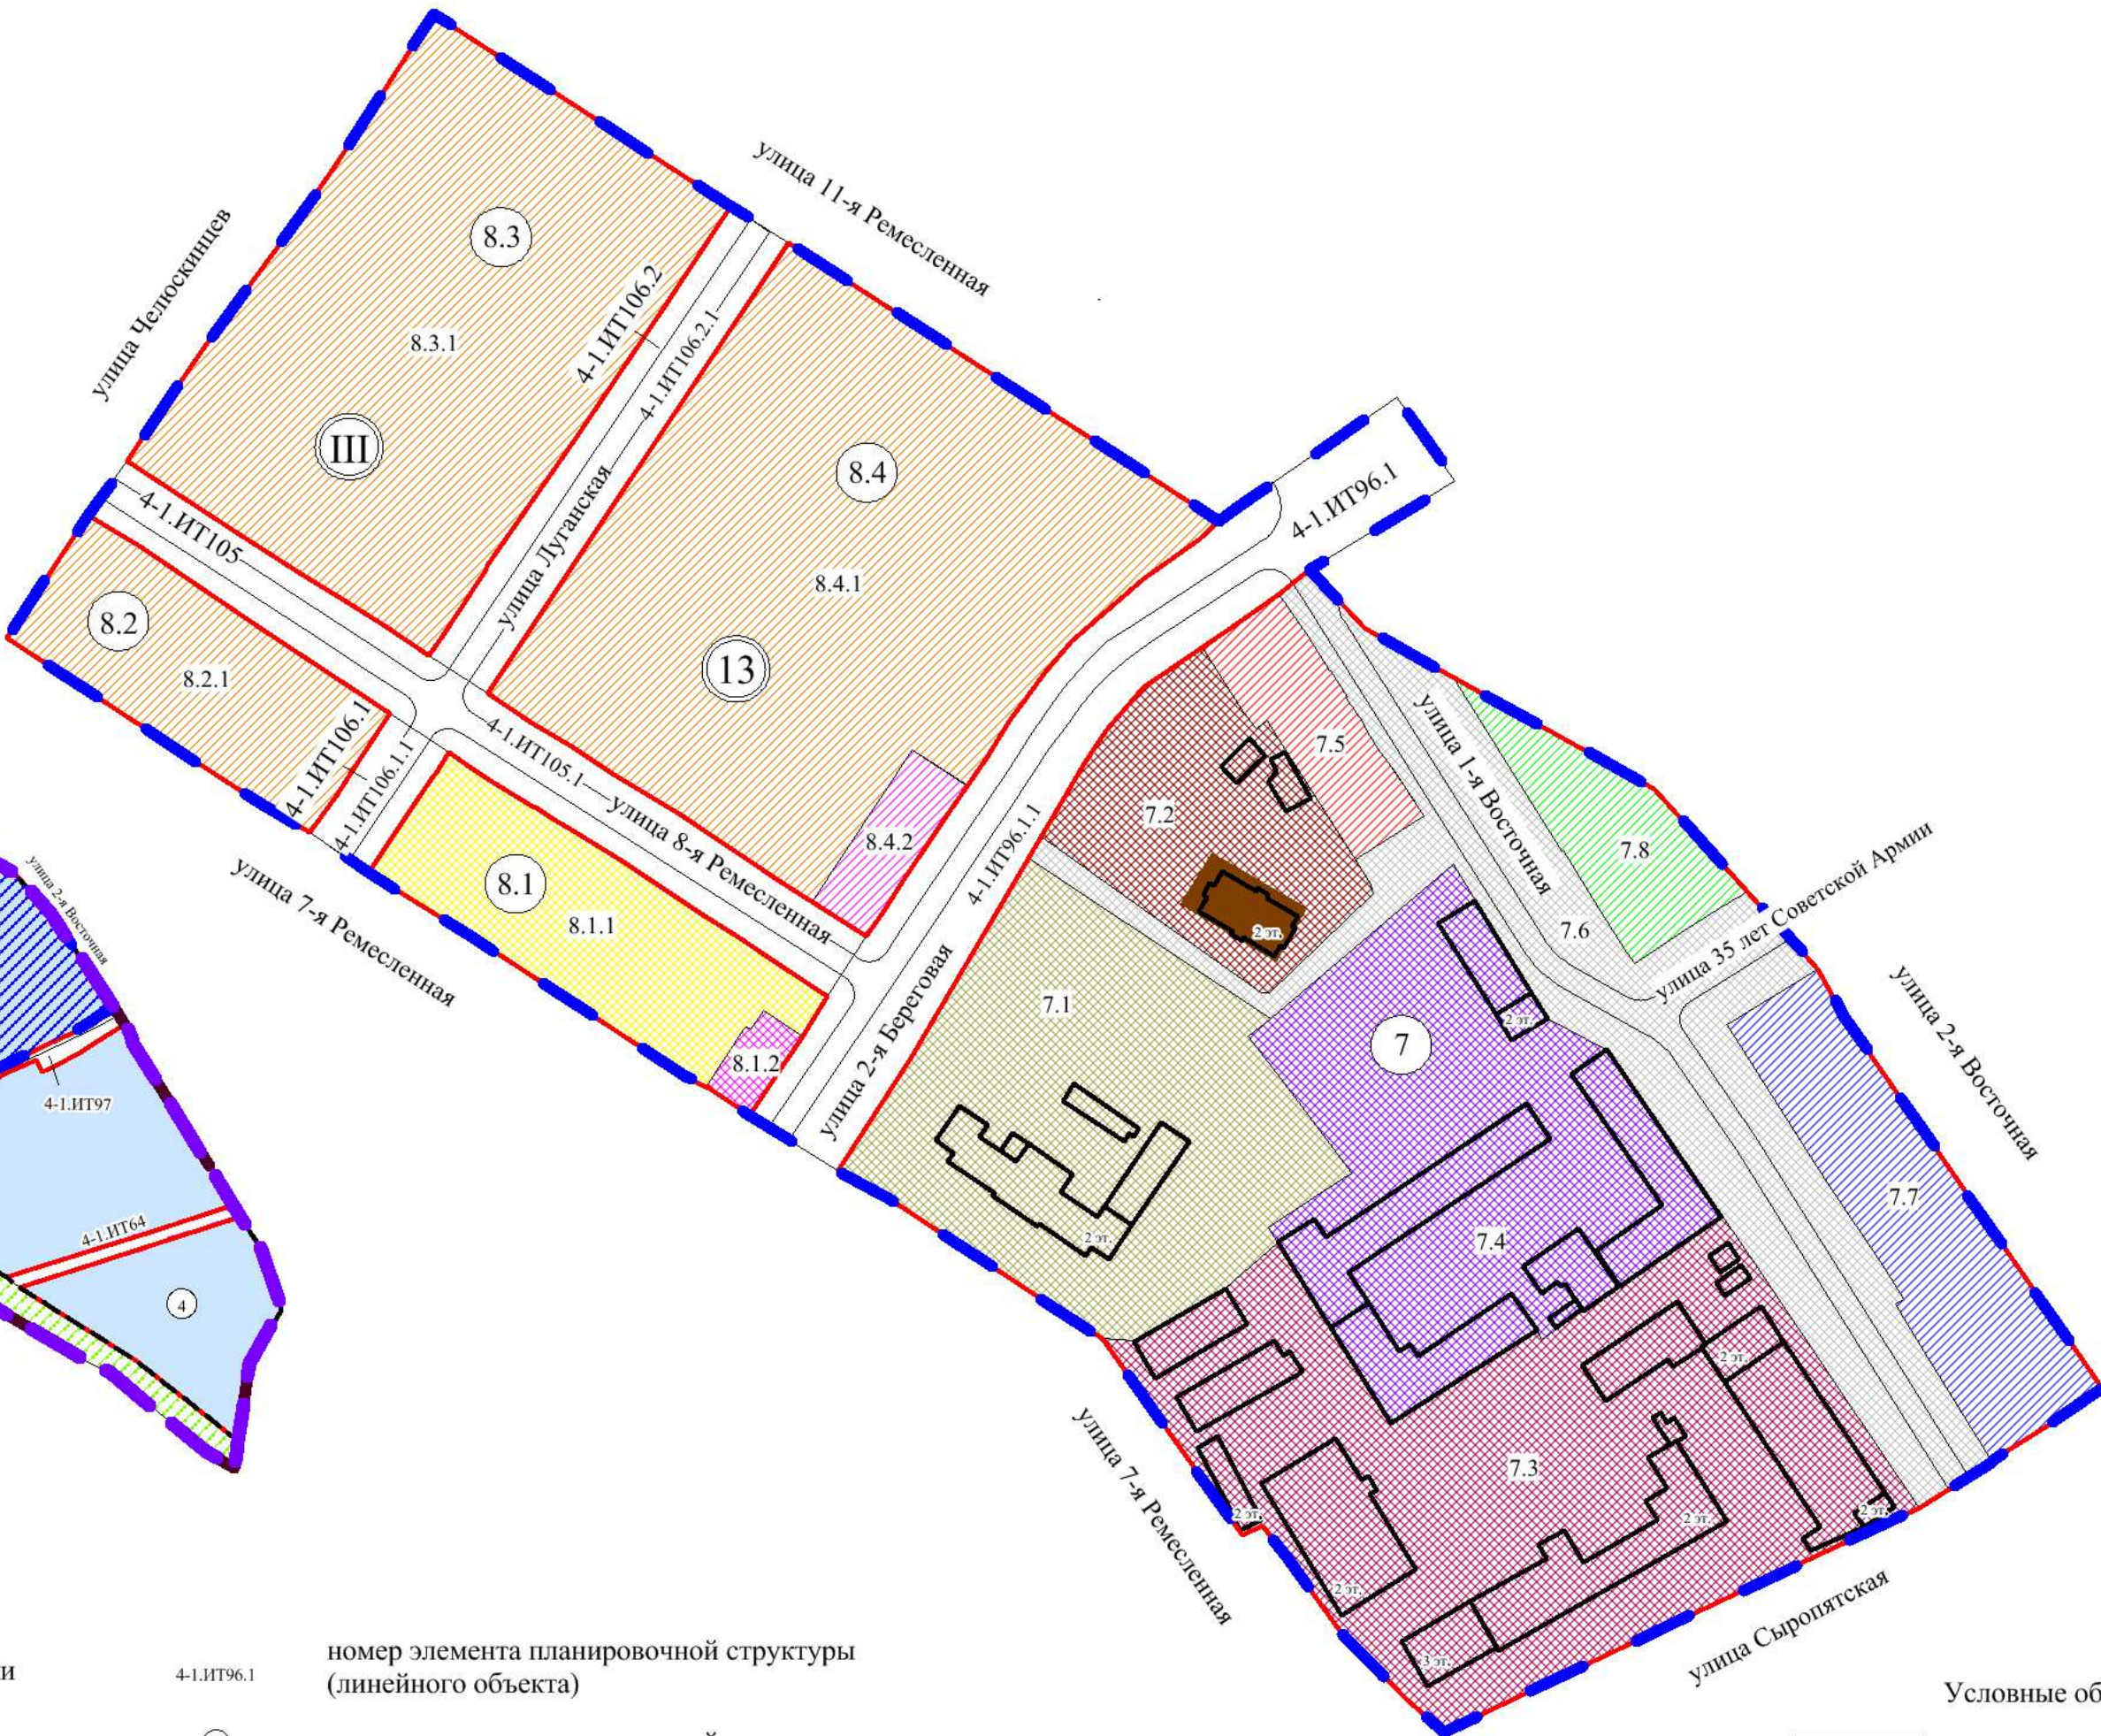


Чертеж планировки территории элементов планировочной структуры №№ 7, 8.1, 8.2, 8.3, 8.4, 4-1.ИТ96.1, 4-1.ИТ.105, 4-1.ИТ106.1, 4-1.ИТ106.2 микрорайона № 13 планировочного района III проекта планировки территории, расположенной в границах: улица 7-я Северная – улица 5-я Северная – улица 11-я Ремесленная – улица 2-я Восточная – правый берег реки Оми – правый берег реки Иртыш – улица Фрунзе – улица Красный Путь – в Центральном и Советском административных округах города Омска

Приложение № 4  
к постановлению Администрации города Омска  
от \_\_\_\_\_ № \_\_\_\_\_

Схема границ проектирования и элементов планировочной структуры проекта планировки территории, расположенной в границах: улица 7-я Северная – улица 5-я Северная – улица 11-я Ремесленная – улица 2-я Восточная – правый берег реки Оми – правый берег реки Иртыш – улица Фрунзе – улица Красный Путь – в Центральном и Советском административных округах города Омска

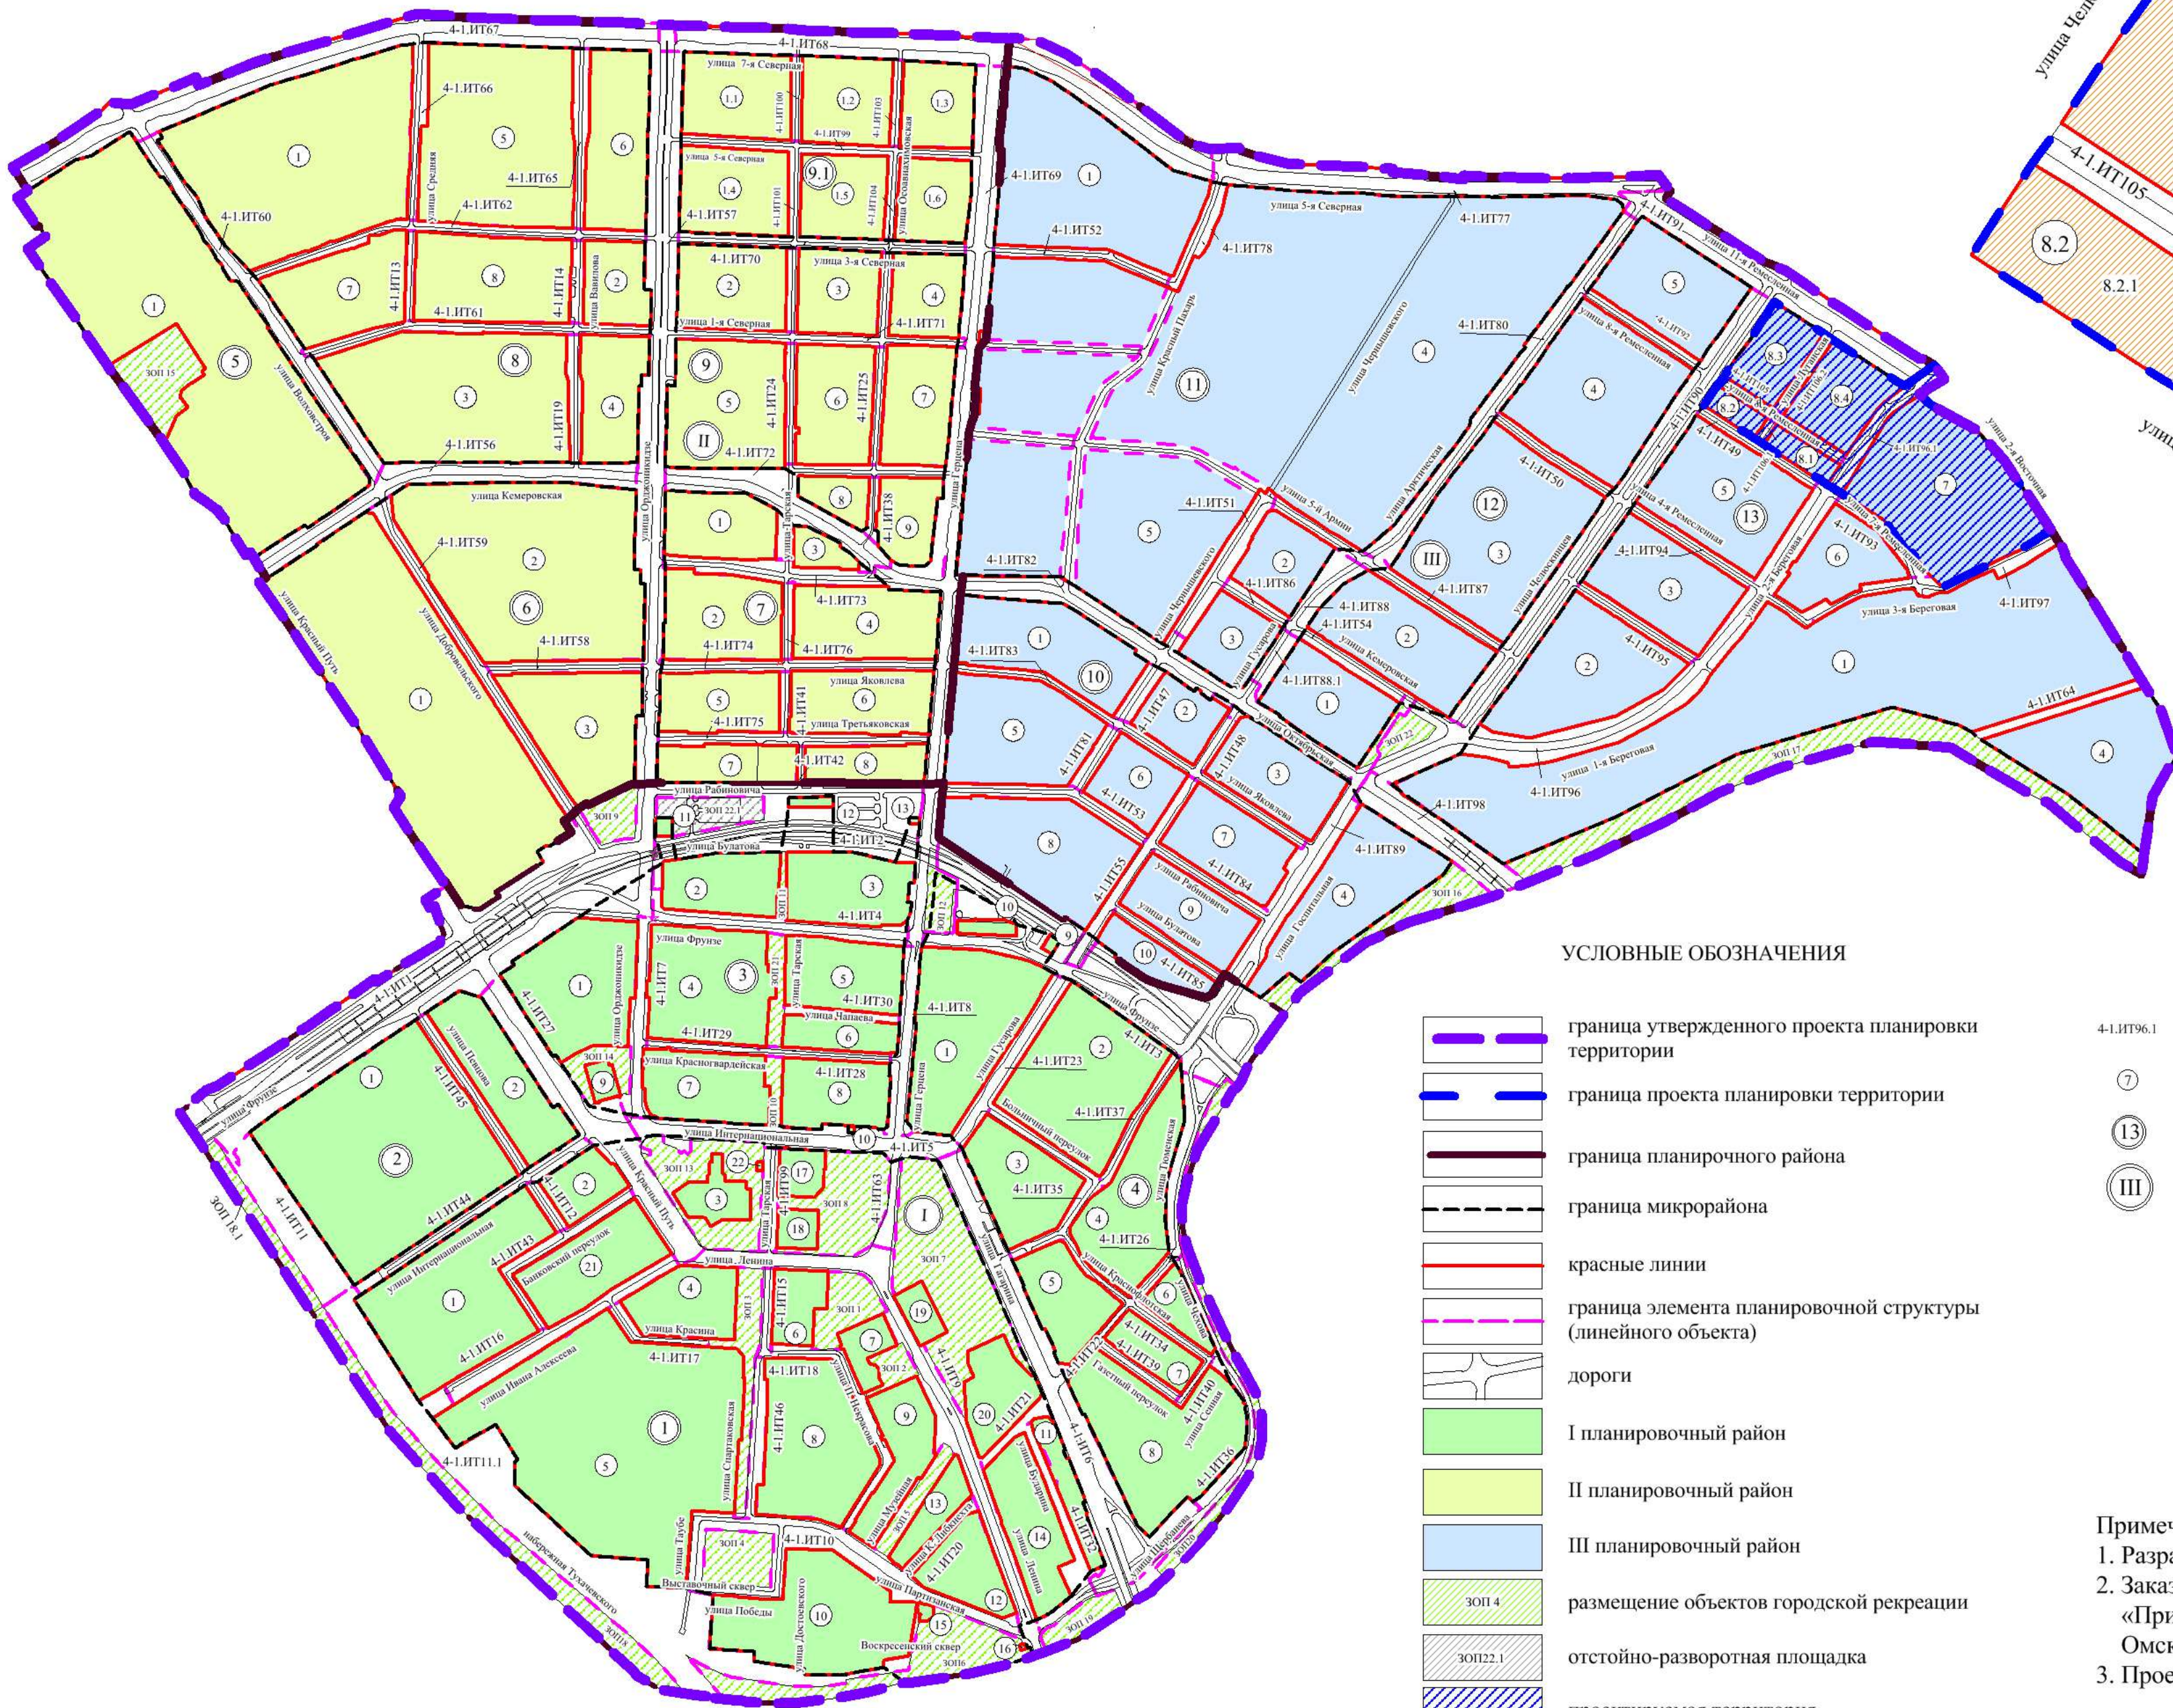

УСЛОВНЫЕ ОБОЗНАЧЕНИЯ

- граница утвержденного проекта планировки территории
- граница проекта планировки территории
- граница планировочного района
- граница микрорайона
- красные линии
- граница элемента планировочной структуры (линейного объекта)
- дороги
- I планировочный район
- II планировочный район
- III планировочный район
- размещение объектов городской рекреации
- отстойно-разворотная площадка
- проектируемая территория

- 4-1.ИТ96.1 номер элемента планировочной структуры (линейного объекта)
- 7 номер элемента планировочной структуры
- 13 номер микрорайона
- III номер планировочного района

Примечание:  
1. Разработчик: ООО «Кадастр групп».  
2. Заказчик: Местная религиозная организация «Приход Свято-Никола-Игнатиевского храма города Омска Омской Епархии Русской Православной Церкви (Московский Патриархат)».  
3. Проект выполнен на топографической съемке масштаба 1:500, выданной Заказчиком.

Экспликация зон элементов планировочной структуры №№ 7, 8.1, 8.2, 8.3, 8.4, 4-1.ИТ96.1, 4-1.ИТ105, 4-1.ИТ106.1, 4-1.ИТ106.2

№ планировочного района	№ микрорайона	№ элемента планировочной структуры	№ зоны	Наименование зоны
III	13	7	7.1	Зона размещения объекта начального и среднего общего образования (объект местного значения)
			7.2	Зона размещения объекта религиозного использования
			7.3	Зона размещения объектов среднего профессионального образования (объект регионального значения)
			7.4	Зона размещения объектов коммунального обслуживания
			7.5	Зона планируемого размещения объектов социального обслуживания
			7.6	Зона размещения линейных объектов (территории общего пользования), коммунального обслуживания
			7.7	Зона планируемого размещения объекта хранения автотранспорта
			7.8	Зона планируемого размещения объектов городской рекреации
		8.1	8.1.1	Зона размещения объектов индивидуального жилищного строительства
			8.1.2	Зона размещения объекта бытового обслуживания, магазина
		8.2	8.2.1	Зона планируемого размещения малоэтажной многоквартирной жилой застройки
			8.3	Зона планируемого размещения малоэтажной многоквартирной жилой застройки с объектами делового управления, бытового обслуживания, городской рекреации, магазинами
		8.4	8.4.1	Зона планируемого размещения малоэтажной многоквартирной жилой застройки с объектами делового управления, бытового обслуживания, городской рекреации, магазинами
			8.4.2	Зона планируемого размещения объектов делового управления, магазина
		4-1.ИТ96.1	4-1.ИТ96.1.1	Зона размещения территорий общего пользования (улично-дорожная сеть)
		4-1.ИТ105	4-1.ИТ105.1	Зона размещения территорий общего пользования (улично-дорожная сеть)
		4-1.ИТ106.1	4-1.ИТ106.1.1	Зона размещения территорий общего пользования (улично-дорожная сеть)
		4-1.ИТ106.2	4-1.ИТ106.2.1	Зона размещения территорий общего пользования (улично-дорожная сеть)

Условные обозначения

- граница проекта планировки территории
- красные линии
- номер планировочного района
- номер микрорайона
- номер элемента планировочной структуры
- номер зоны по экспликации
- номер элемента планировочной структуры (улично-дорожная сеть)
- линии, обозначающие дороги, улицы, проезды
- существующие здания, строения, сооружения
- объекты культурного наследия
- зона размещения индивидуальной жилой застройки
- зона размещения объектов административно-делового и общественного назначения

- зона размещения объектов коммунального обслуживания
- зона размещения объектов среднего профессионального образования (застроенная территория)
- зона размещения объектов начального и среднего общего образования (застроенная территория)
- зона размещения культовых объектов
- зона планируемого размещения жилой малоэтажной застройки
- зона размещения объектов коммунального обслуживания (территории общего пользования)
- зона планируемого размещения объектов социального обслуживания
- зона планируемого размещения объектов хранения автотранспорта
- зона планируемого размещения объектов городской рекреации
- зона планируемого размещения объектов административно-делового и общественного назначения
- улично-дорожная сеть, коммунальное обслуживание (территории общего пользования)