


План спортплощадки 1:200

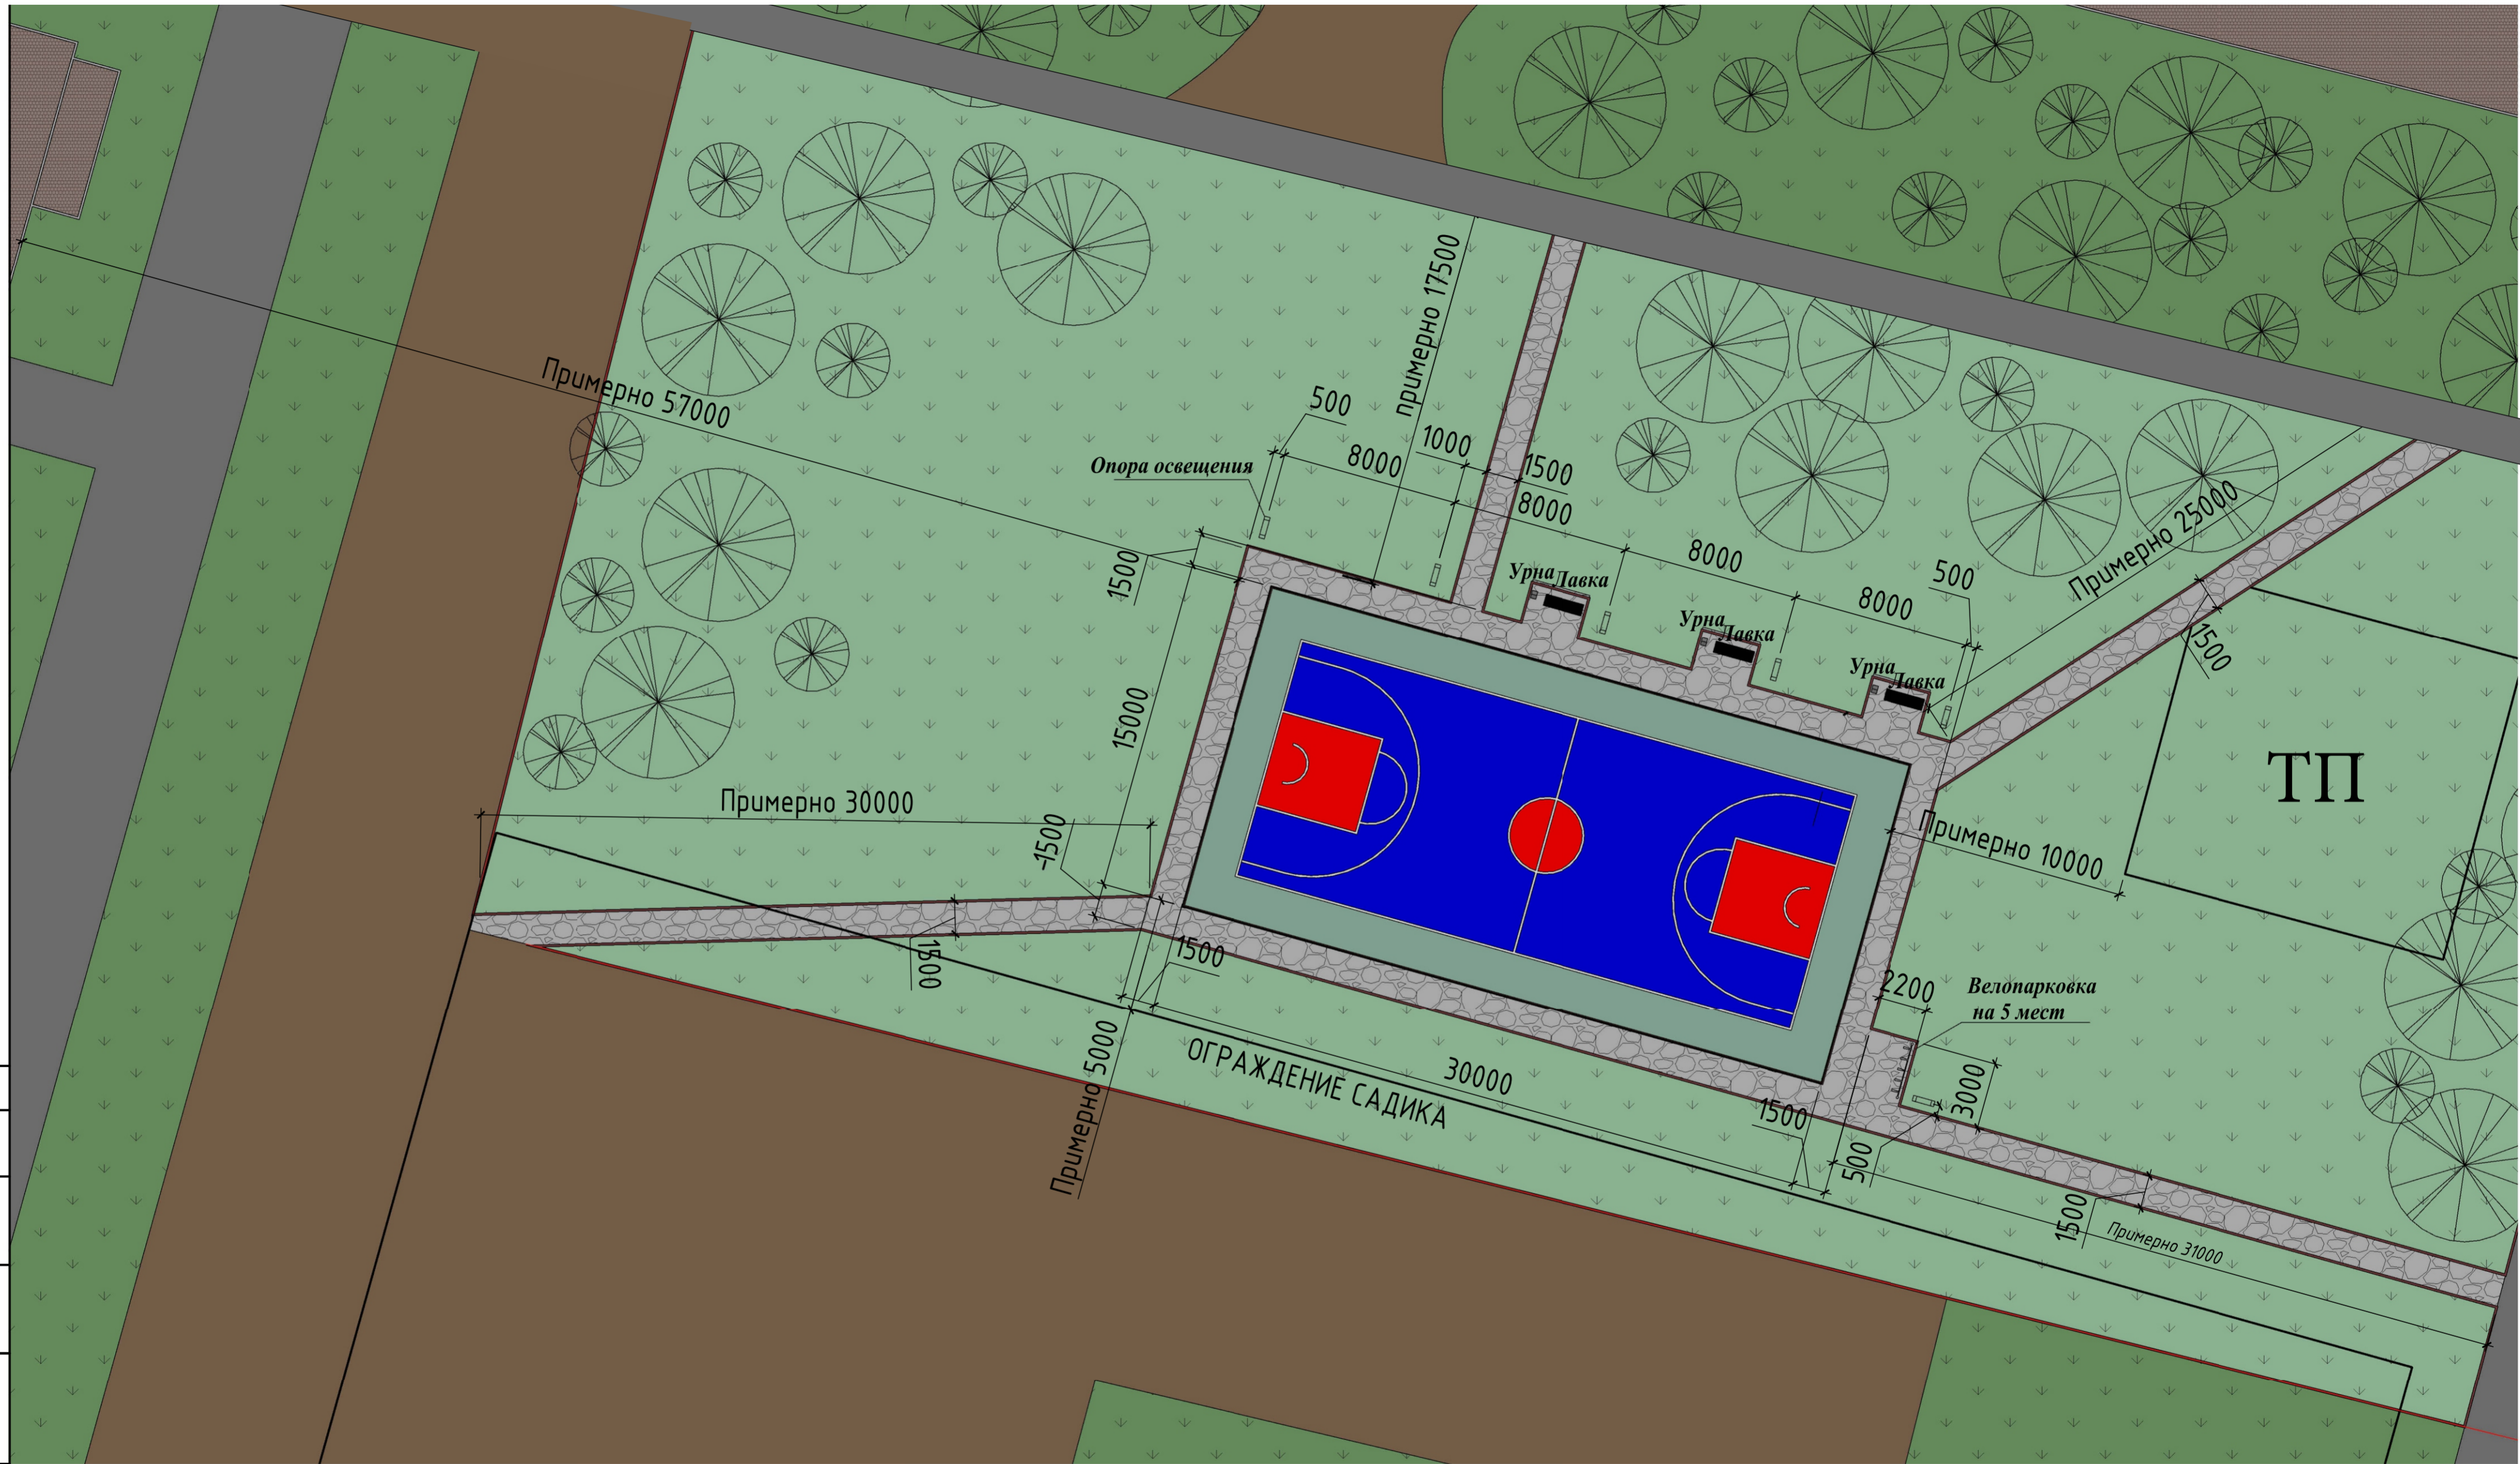

Согласовано	
Взам. инв. №	
Подп. и дата	
Инв. № подл.	

001 - ПЗУ					
Наименование проекта					
Наименование здания			Стадия	Лист	Листов
План спортплощадки			П	3	
Изм.	Кол.уч.	Лист	№ док.	Подп.	Дата
ГИП		Янкевич		<i>Янкевич</i>	
Разраб.		Балдина		<i>Балдина</i>	
Проверил		Янкевич		<i>Янкевич</i>	
н.контр.		Крылатова		<i>Крылатова</i>	
ООО ПИ "Новые технологии"			Формат А2А		