


Эскизный проект благоустройства сквера имени Бархатовой придомовой территории по адресу проспект Менделеева, 32Б

Согласовано:
 Глава администрации
 Советского административного
 округа города Омска
 _____/С. В. Финашин/
 "___" _____ 2023 год

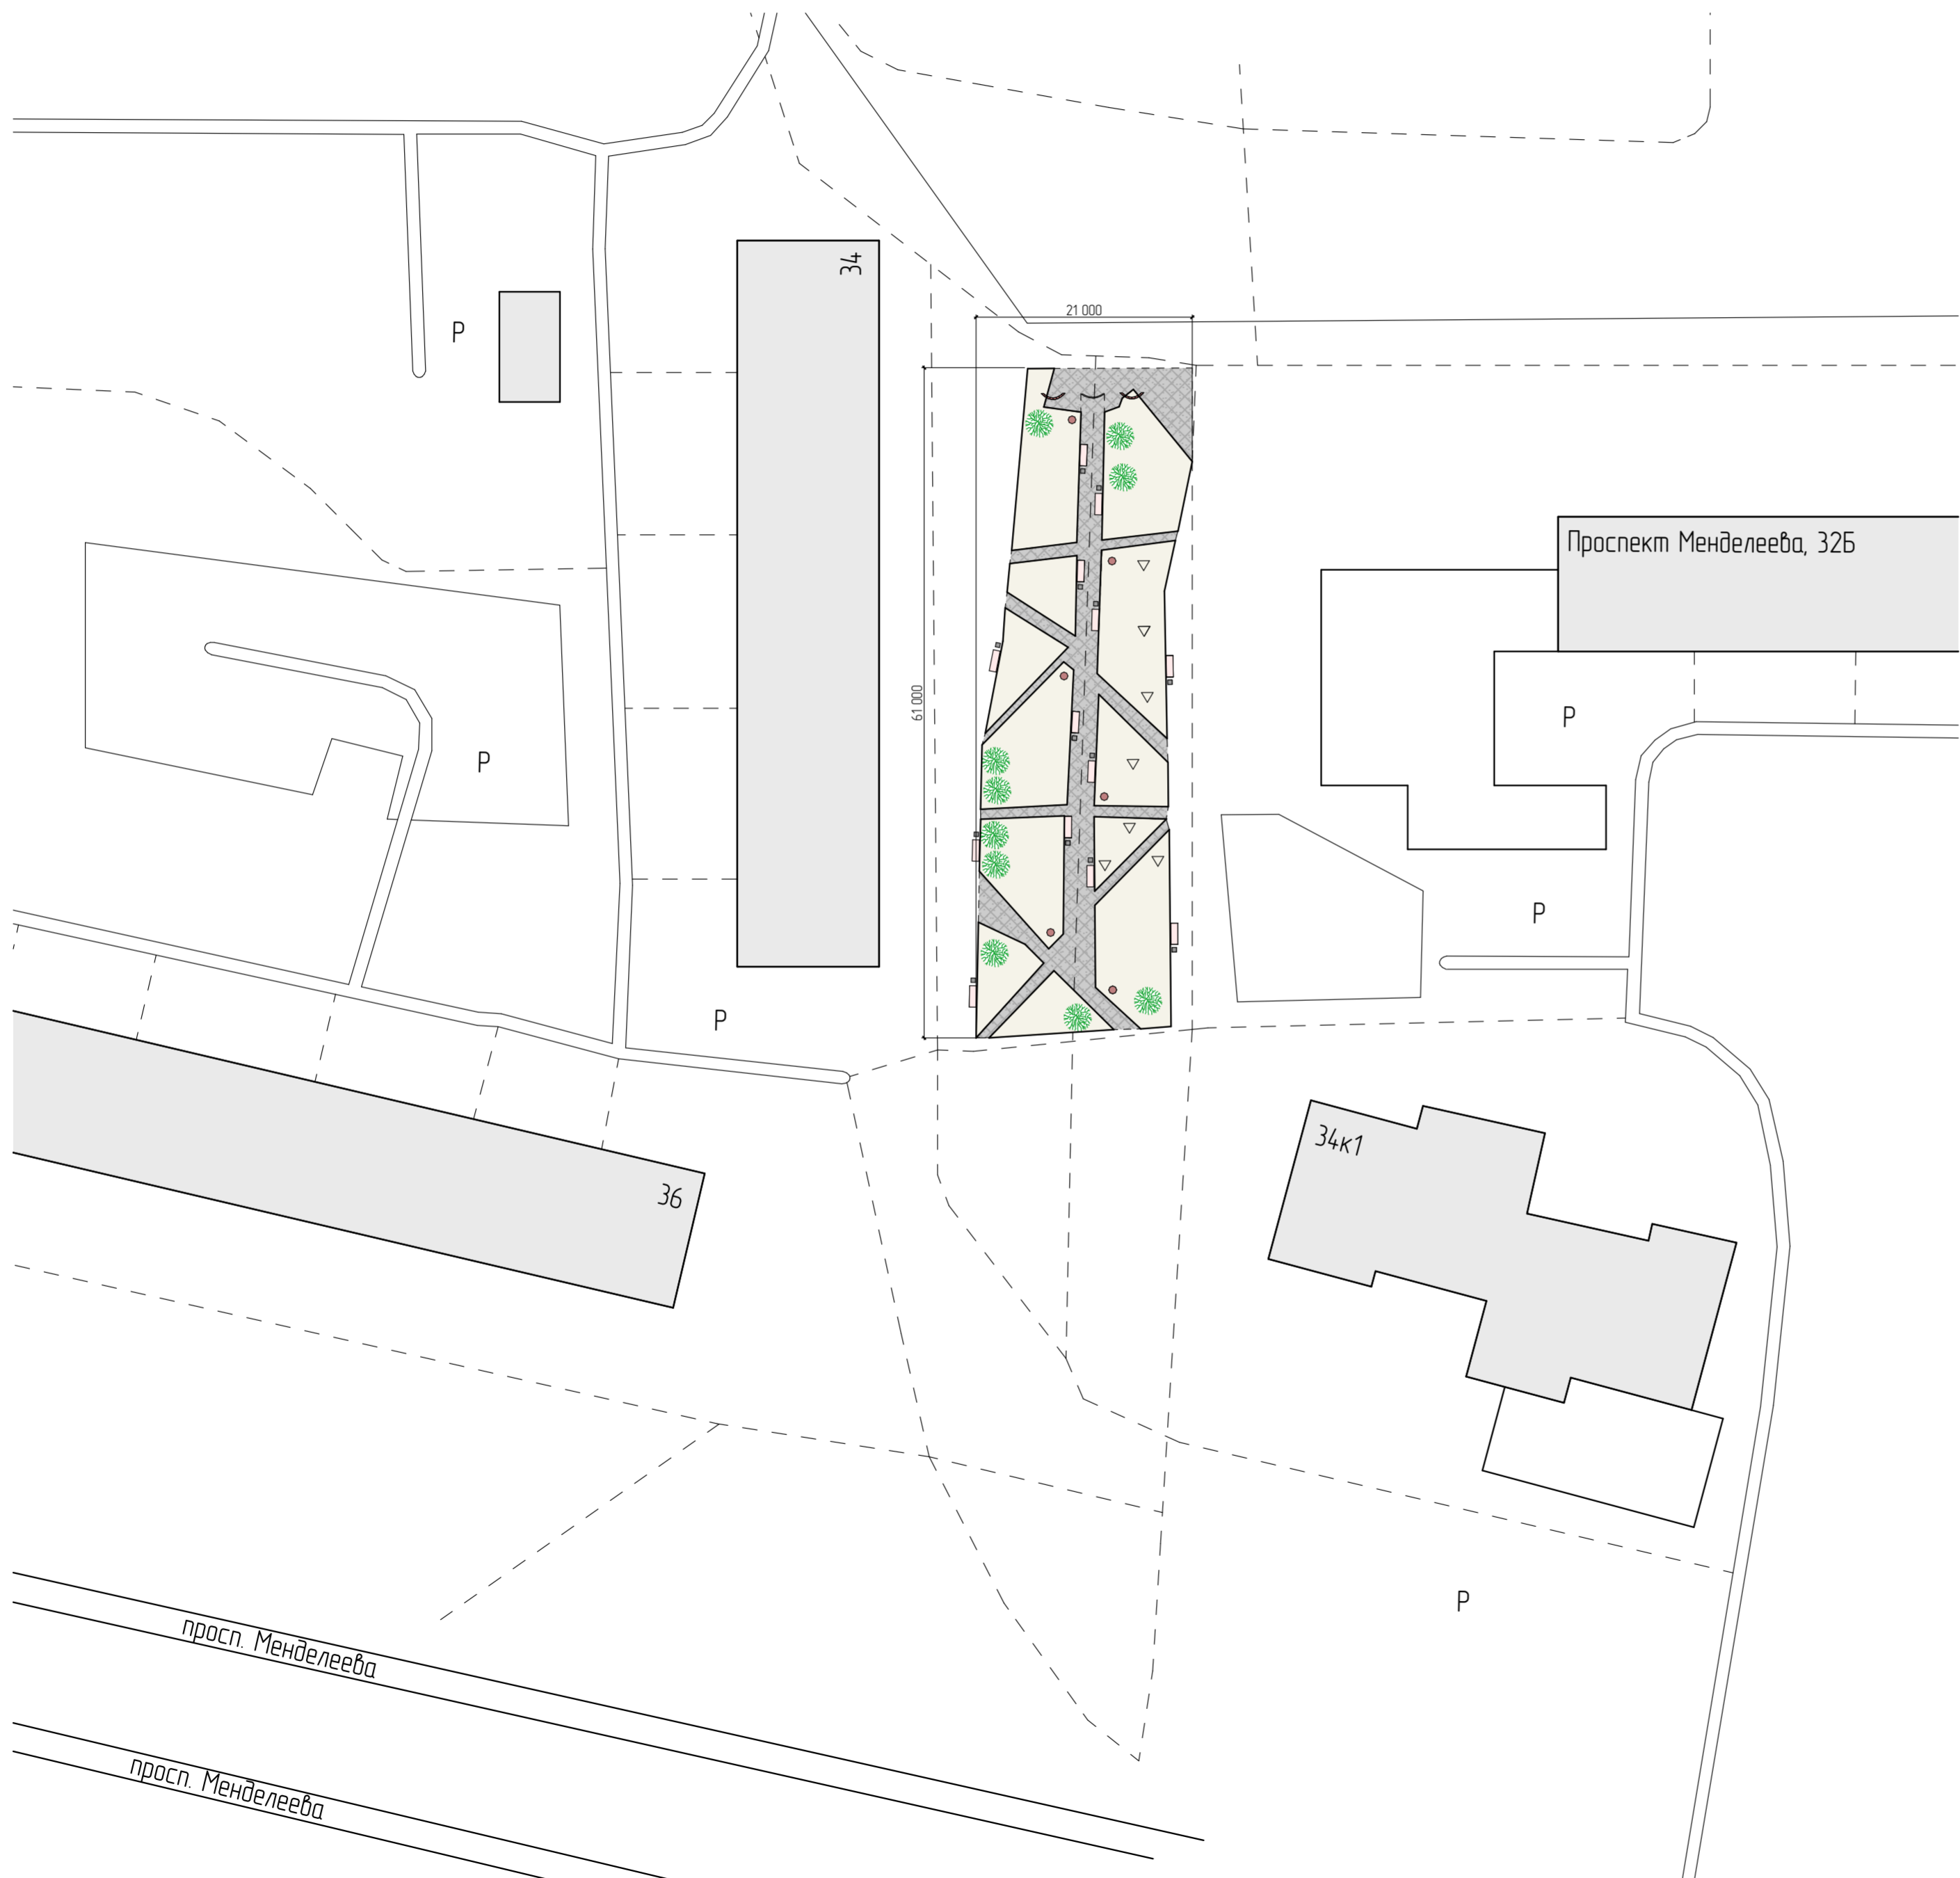

Условные обозначения

№	Обозначение	Наименование
1		Плиточное покрытие
2		Жилой дом

Спецификация изделий

№	Наименование	Кол-во	Площадь кв. м	Прим.
1	Плитка тротуарная BESSER: "БРУСЧАТКА", размер 199x99x80 мм, цветная на сером цементе		622	

Ведомость малых архитектурных форм

№	Обозначение	Наименование	Кол-во
1		Установленные МАФы	7 шт
2		Входная группа	1 шт
3		Фонарь	6 шт
4		МФ 1.04 Лавочка Эконом (Цветовая схема -20) 2032*450*650	13 шт
5		МФ 1.161 Лавочка Парк (Цветовая схема -20) 2250*830*600	2 шт
6		МФ 6.05 Урна (Цветовая схема -20) 386*300*730	13 шт

Примечание: все длины указаны в миллиметрах

Эскизный проект благоустройства сквера имени Бархатовой придомовой территории по адресу проспект Менделеева, 32Б					
Изм.	Кол-во	Лист	№Док	Подп.	Дата
План сквера им. Бархатовой по проспекту Менделеева, 32Б			Масштаб	Лист	Листов
			1500	1	
Обмерный план сквера им. Бархатовой					