

Чертеж планировки территории элемента планировочной структуры № 30 планировочного района III проекта планировки территории, расположенной в границах: Ленинградский проспект – левый берег реки Иртыш – улица Граничная – улица Волгоградская – улица Верхнеднепровская – в Кировском административном округе города Омска

Приложение № 4  
к постановлению Администрации города Омска  
от \_\_\_\_\_ № \_\_\_\_\_

Экспликация зон элемента планировочной структуры № 30 планировочного района III

№ планировочного района	№ элемента планировочной структуры	№ зоны	Наименование зоны
III	30	30.1	Зона размещения многоэтажной жилой застройки (высотной застройки) с объектами делового управления
		30.2	Зона размещения многоэтажной жилой застройки (высотной застройки) с объектами делового управления
		30.3	Зона размещения многоэтажной жилой застройки (высотной застройки)
		30.4	Зона планируемого размещения многоэтажной жилой застройки (высотной застройки) с объектами обслуживания жилой застройки
		30.5	Зона планируемого размещения многоэтажной жилой застройки (высотной застройки)
		30.6	Зона планируемого размещения многоэтажной жилой застройки (высотной застройки) с объектом дополнительного образования
		30.7	Зона планируемого размещения линейных объектов (территорий общего пользования)
		30.8	Зона планируемого размещения линейных объектов (территорий общего пользования)
		30.9	Зона планируемого размещения объектов хранения автотранспорта
		30.10 – 30.17	Зона размещения объектов коммунального обслуживания
		30.18	Зона планируемого размещения объекта дошкольного образования
		30.19	Зона размещения малоэтажной многоквартирной жилой застройки
		30.20	Зона планируемого размещения стоянки транспортных средств
		30.21	Зона планируемого размещения объектов городской рекреации
		30.22	Зона планируемого размещения площадок для занятий спортом
		30.23	Зона планируемого размещения объектов хранения автотранспорта, стоянки транспортных средств
		30.24	Зона размещения малоэтажной многоквартирной жилой застройки

Условные обозначения

	граница проекта планировки территории		зона размещения объектов хранения автотранспорта, стоянок транспортных средств
	красные линии		зона размещения площадок для занятий спортом
	жилые здания		зона размещения объектов коммунального обслуживания
	нежилые строения и сооружения		зона размещения линейных объектов (территория общего пользования), объектов коммунального обслуживания
	зона размещения малоэтажной жилой застройки		зона размещения объектов городской рекреации
	зона размещения объектов дошкольного, начального и среднего общего образования		номер элемента планировочной структуры
	зона размещения жилой застройки высокой этажности		номер зоны по экспликации
	строящиеся объекты капитального строительства жилого фонда		
	строящиеся объекты капитального строительства административно-делового и общественного назначения		


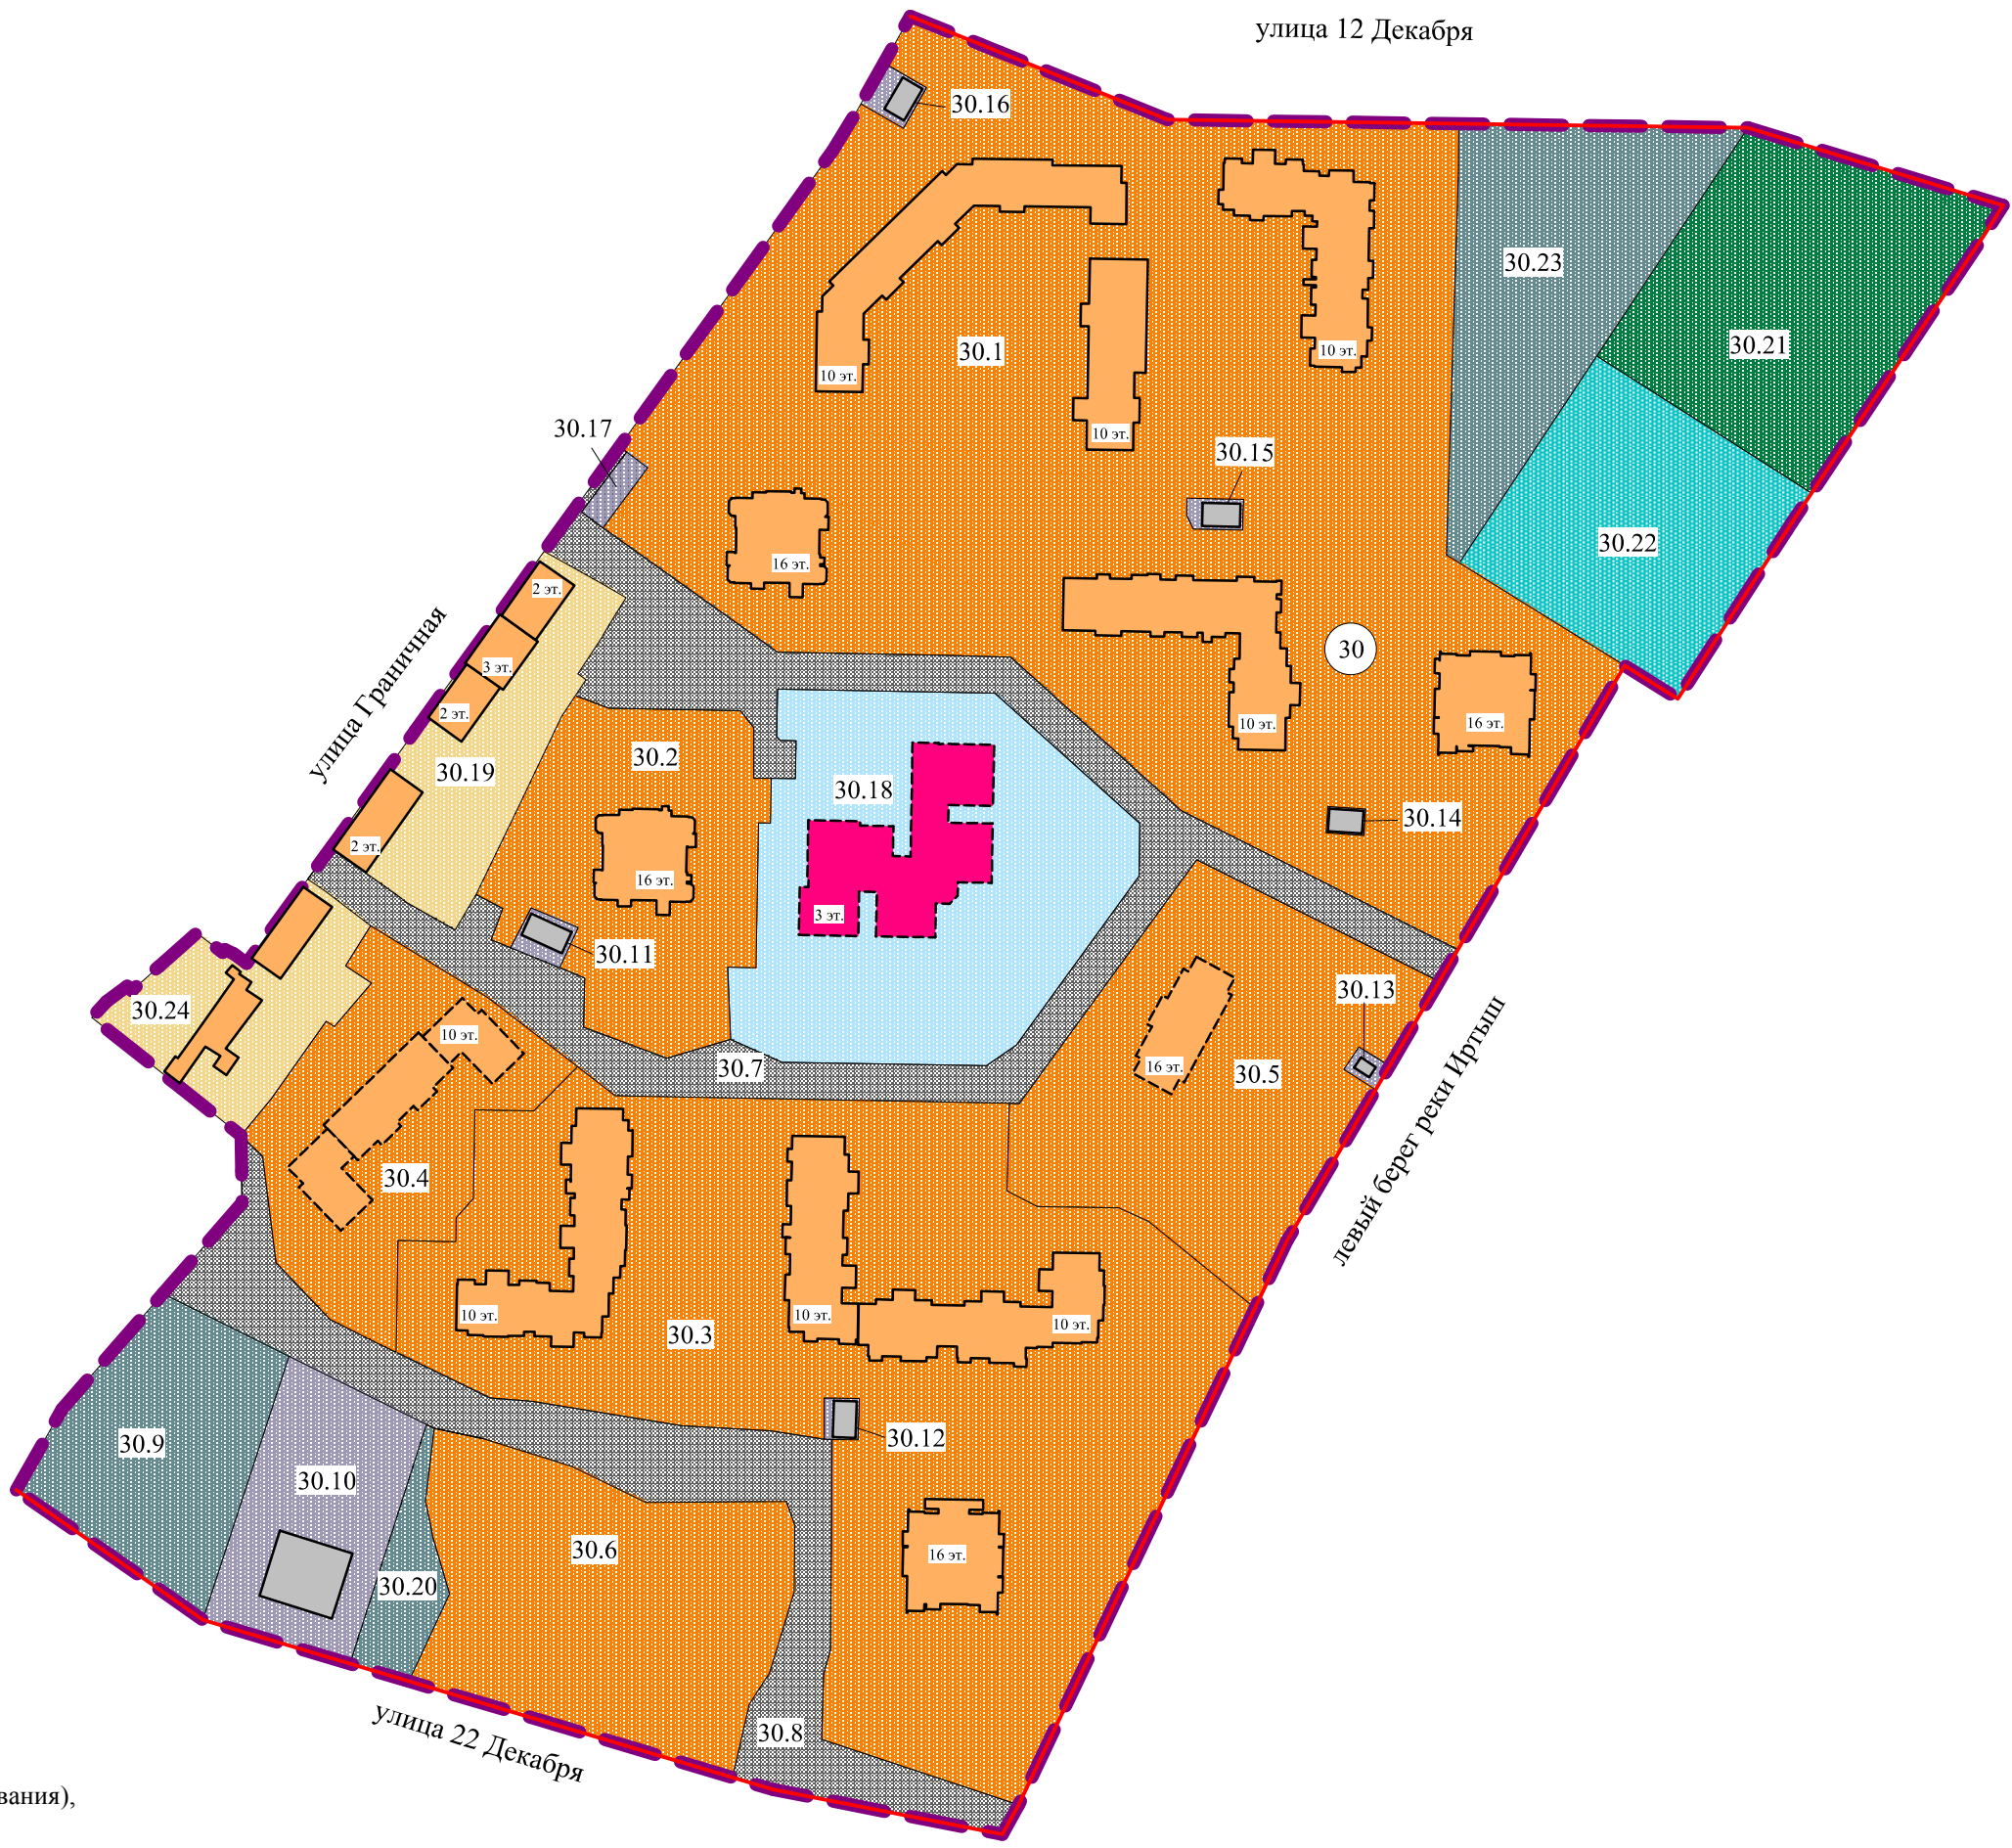


Схема расположения границ проектирования и элементов планировочной структуры проекта планировки территории, расположенной в границах: Ленинградский проспект – левый берег реки Иртыш – улица Граничная – улица Волгоградская – улица Верхнеднепровская – в Кировском административном округе города Омска

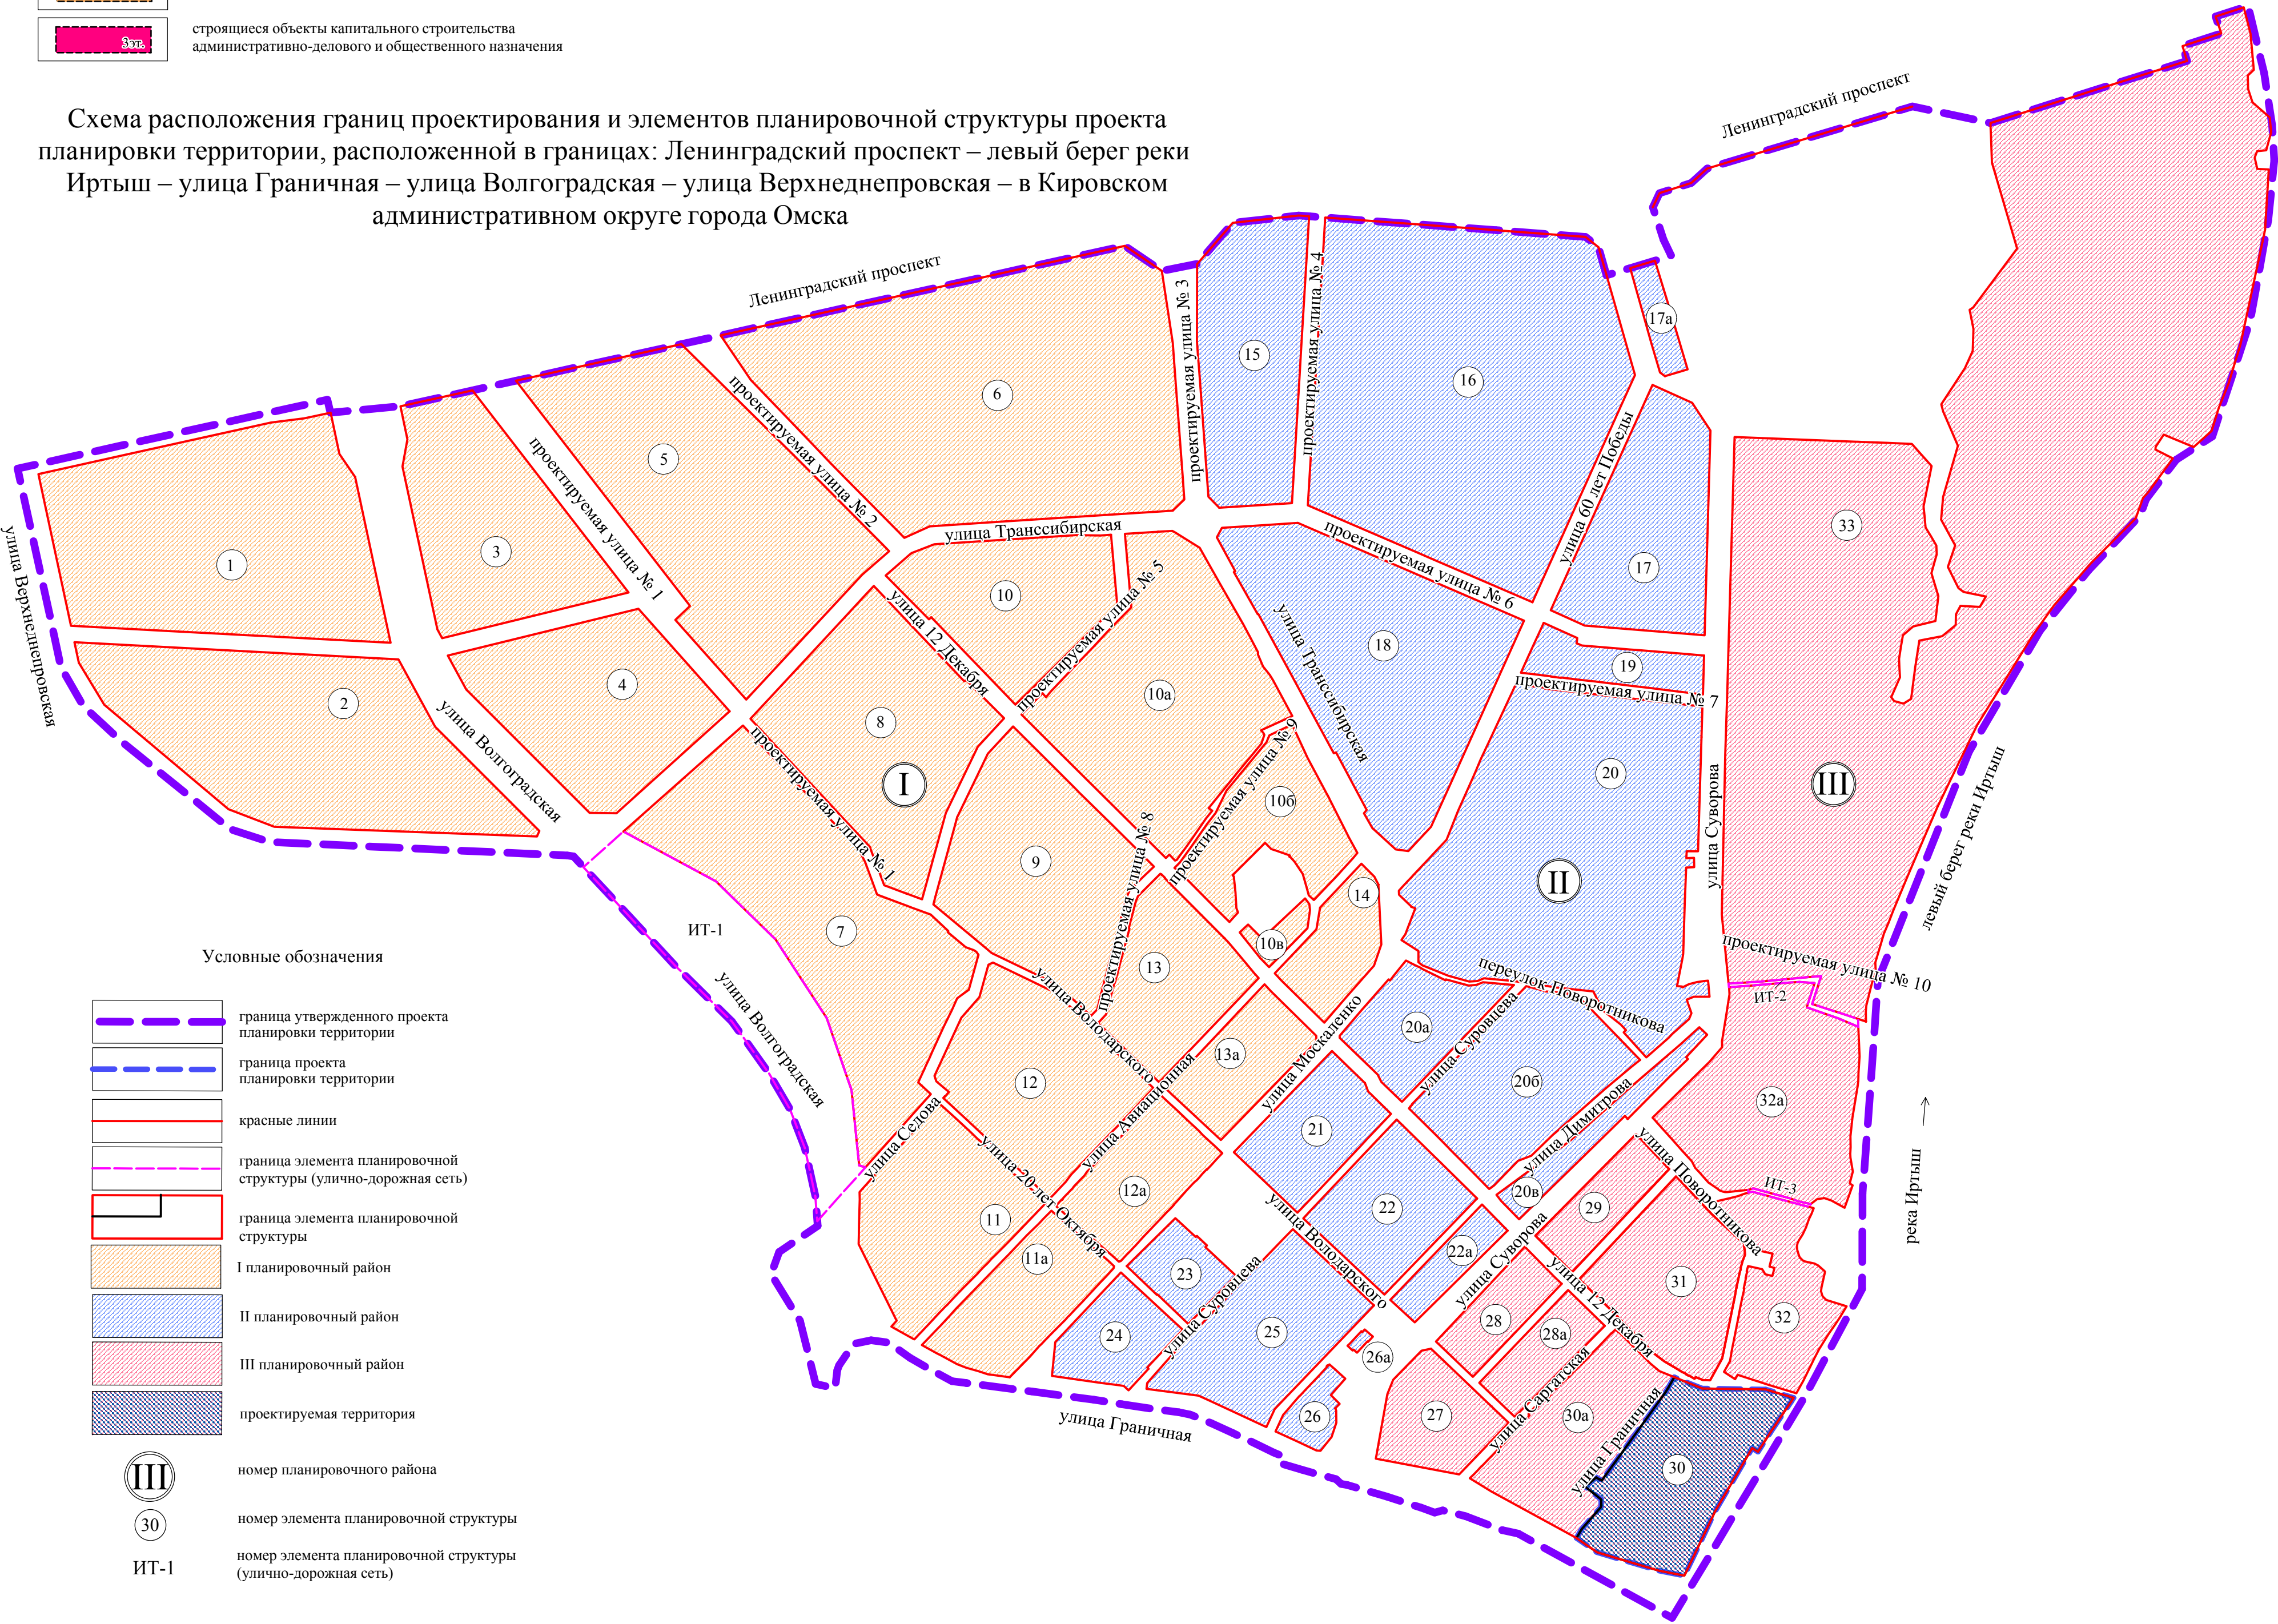

Примечание:  
1. Разработчик: ООО «ГлавОмскархитектура».  
2. Заказчик: АО «Завод сборного железобетона № 6».  
3. Проект планировки территории разработан на топографической съемке масштаба 1:500.