

Чертеж межевания территории элементов планировочной структуры №№ 3, 4-4.ИТ4.1 планировочного района I проекта планировки территории, расположенной в границах: улица Заозерная – Красноярский тракт – улица Орджоникидзе – улица 7-я Северная – улица Красный Путь в Советском и Центральном административных округах города Омска

Приложение
к проекту межевания территории элементов планировочной структуры №№ 3, 4-4.ИТ4.1
планировочного района I проекта планировки территории, расположенной в границах:
улица Заозерная – Красноярский тракт – улица Орджоникидзе – улица 7-я Северная –
улица Красный Путь в Советском и Центральном административных округах города Омска




1 этап образования земельных участков

Схема кадастрового плана территории
1 этап
М 1:2000

Схема кадастрового плана территории
2 этап
М 1:2000

2 этап образования
земельных участков

Схема расположения границ проектирования и элементов
планировочной структуры проекта планировки территории,
расположенной в границах: улица Заозерная – Красноярский тракт –
улица Орджоникидзе – улица 7-я Северная – улица Красный Путь
в Советском и Центральном административных округах города Омска

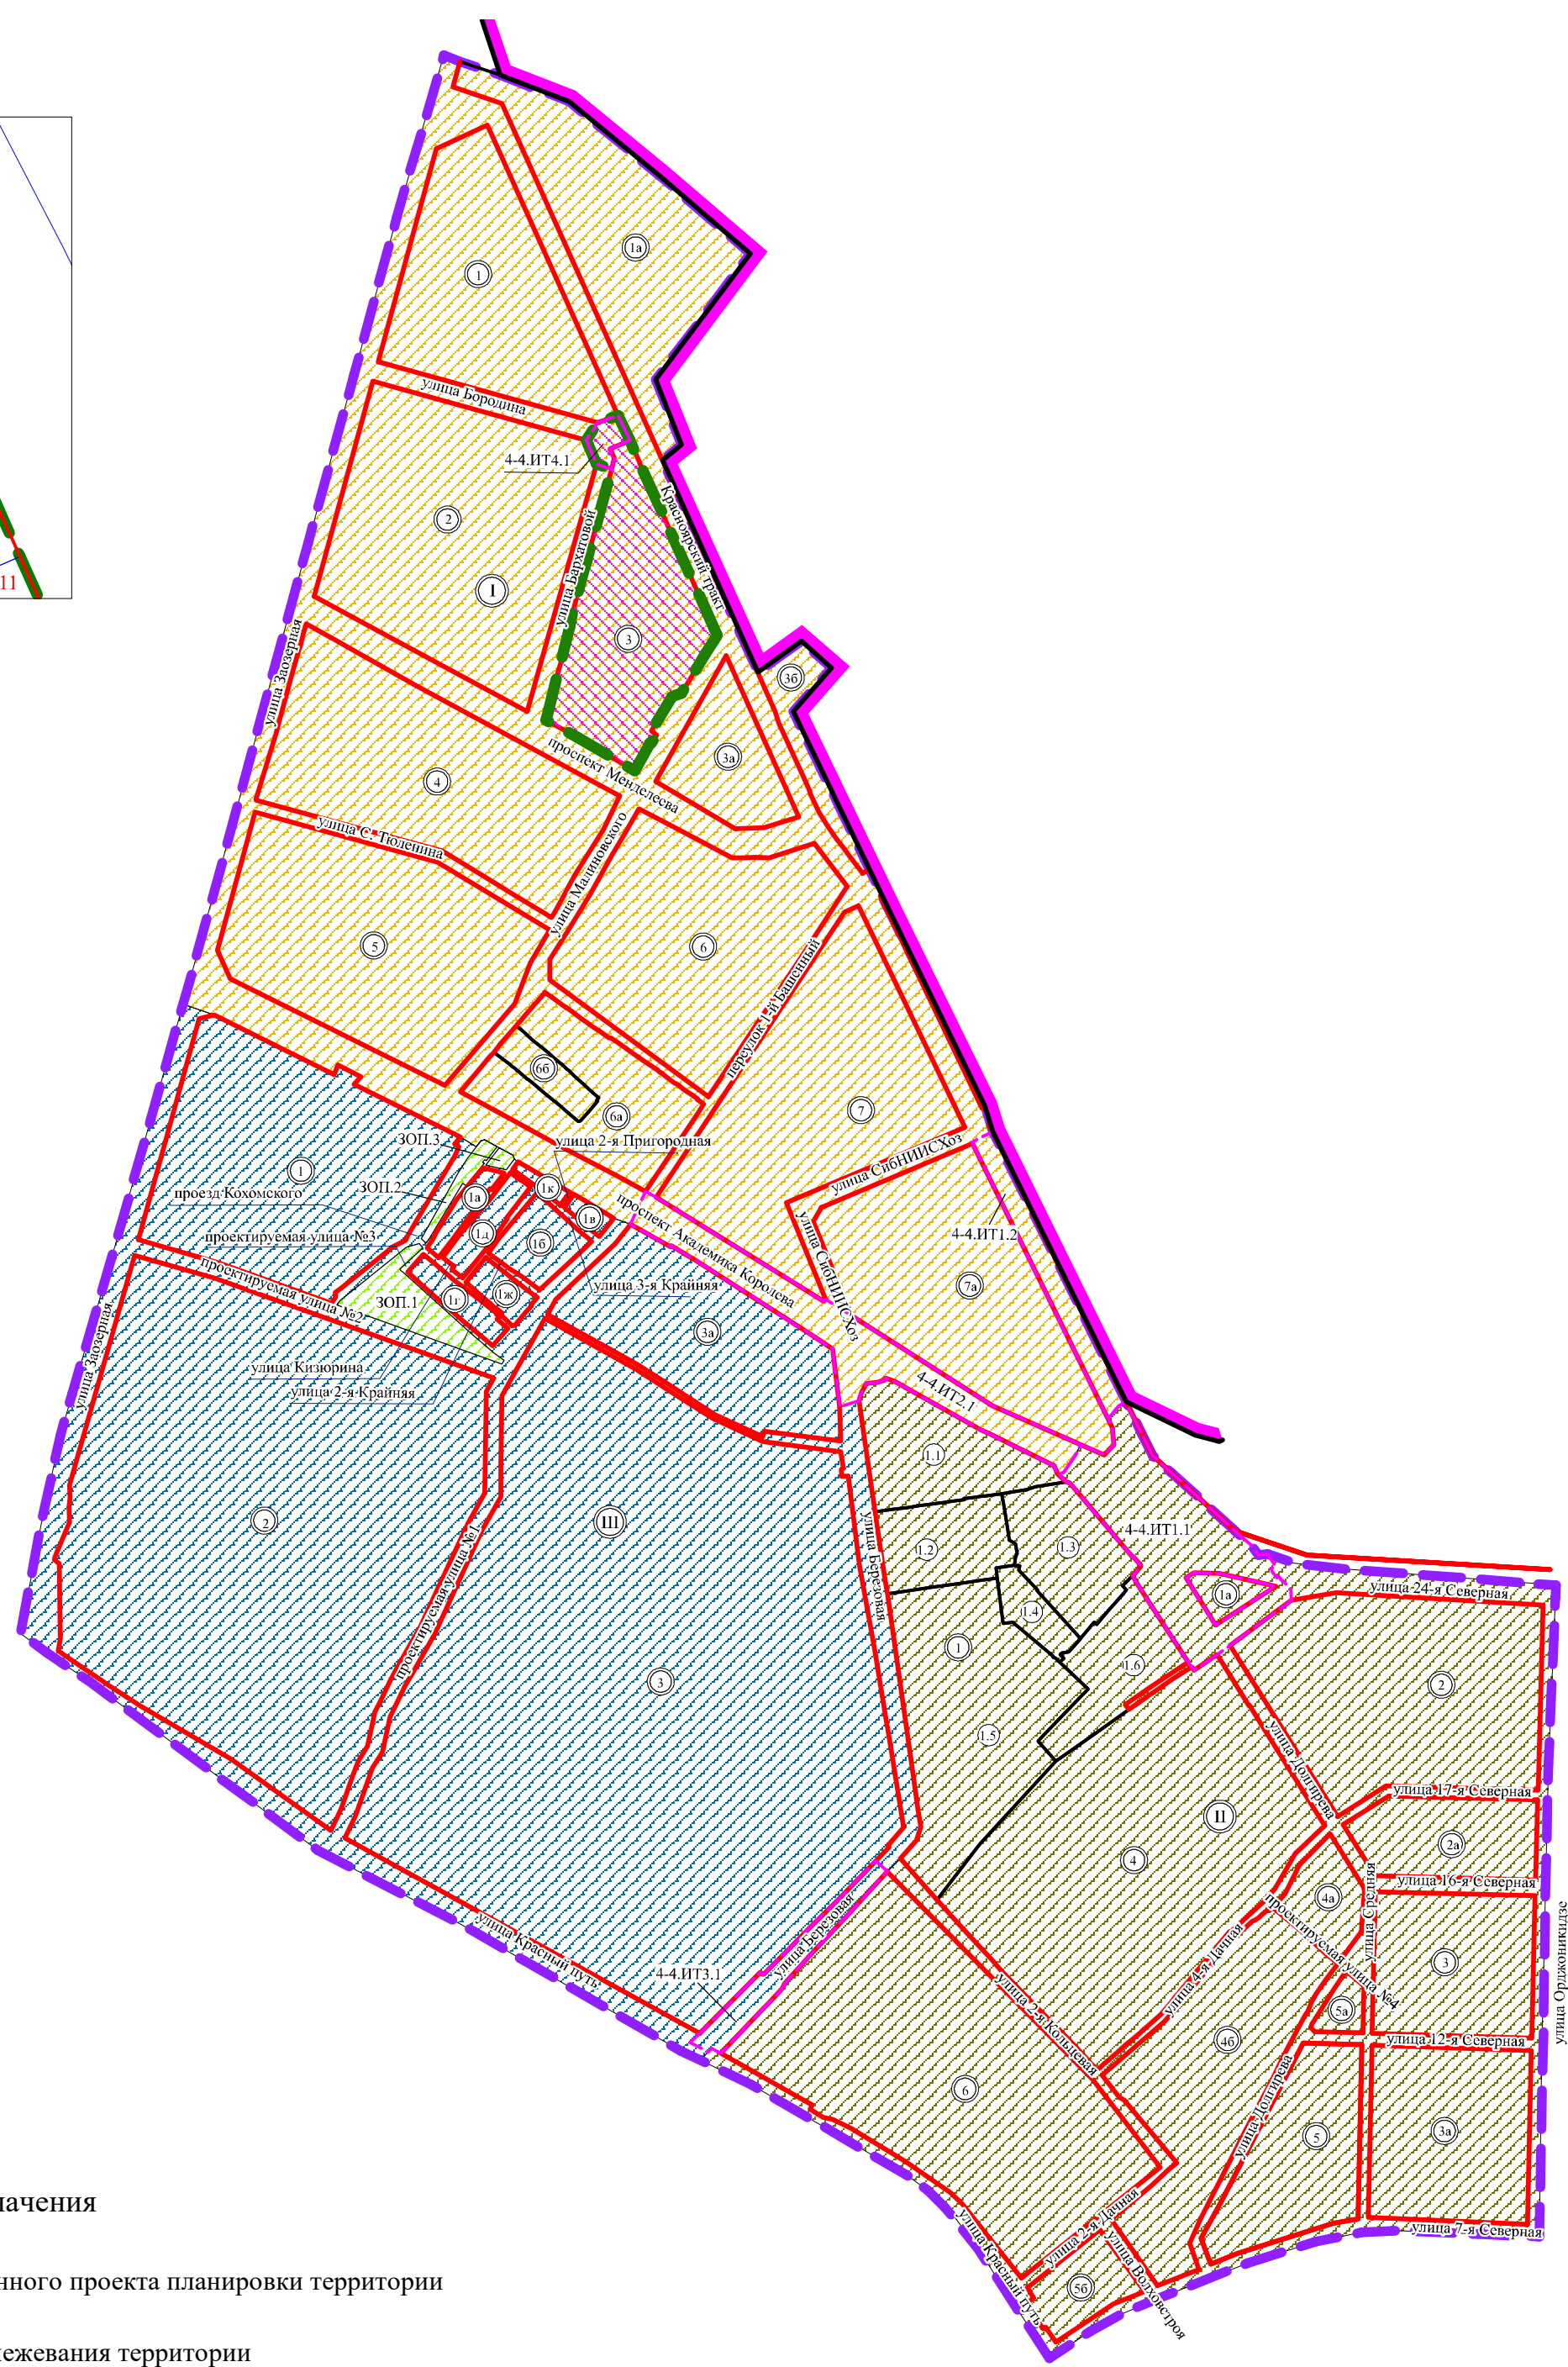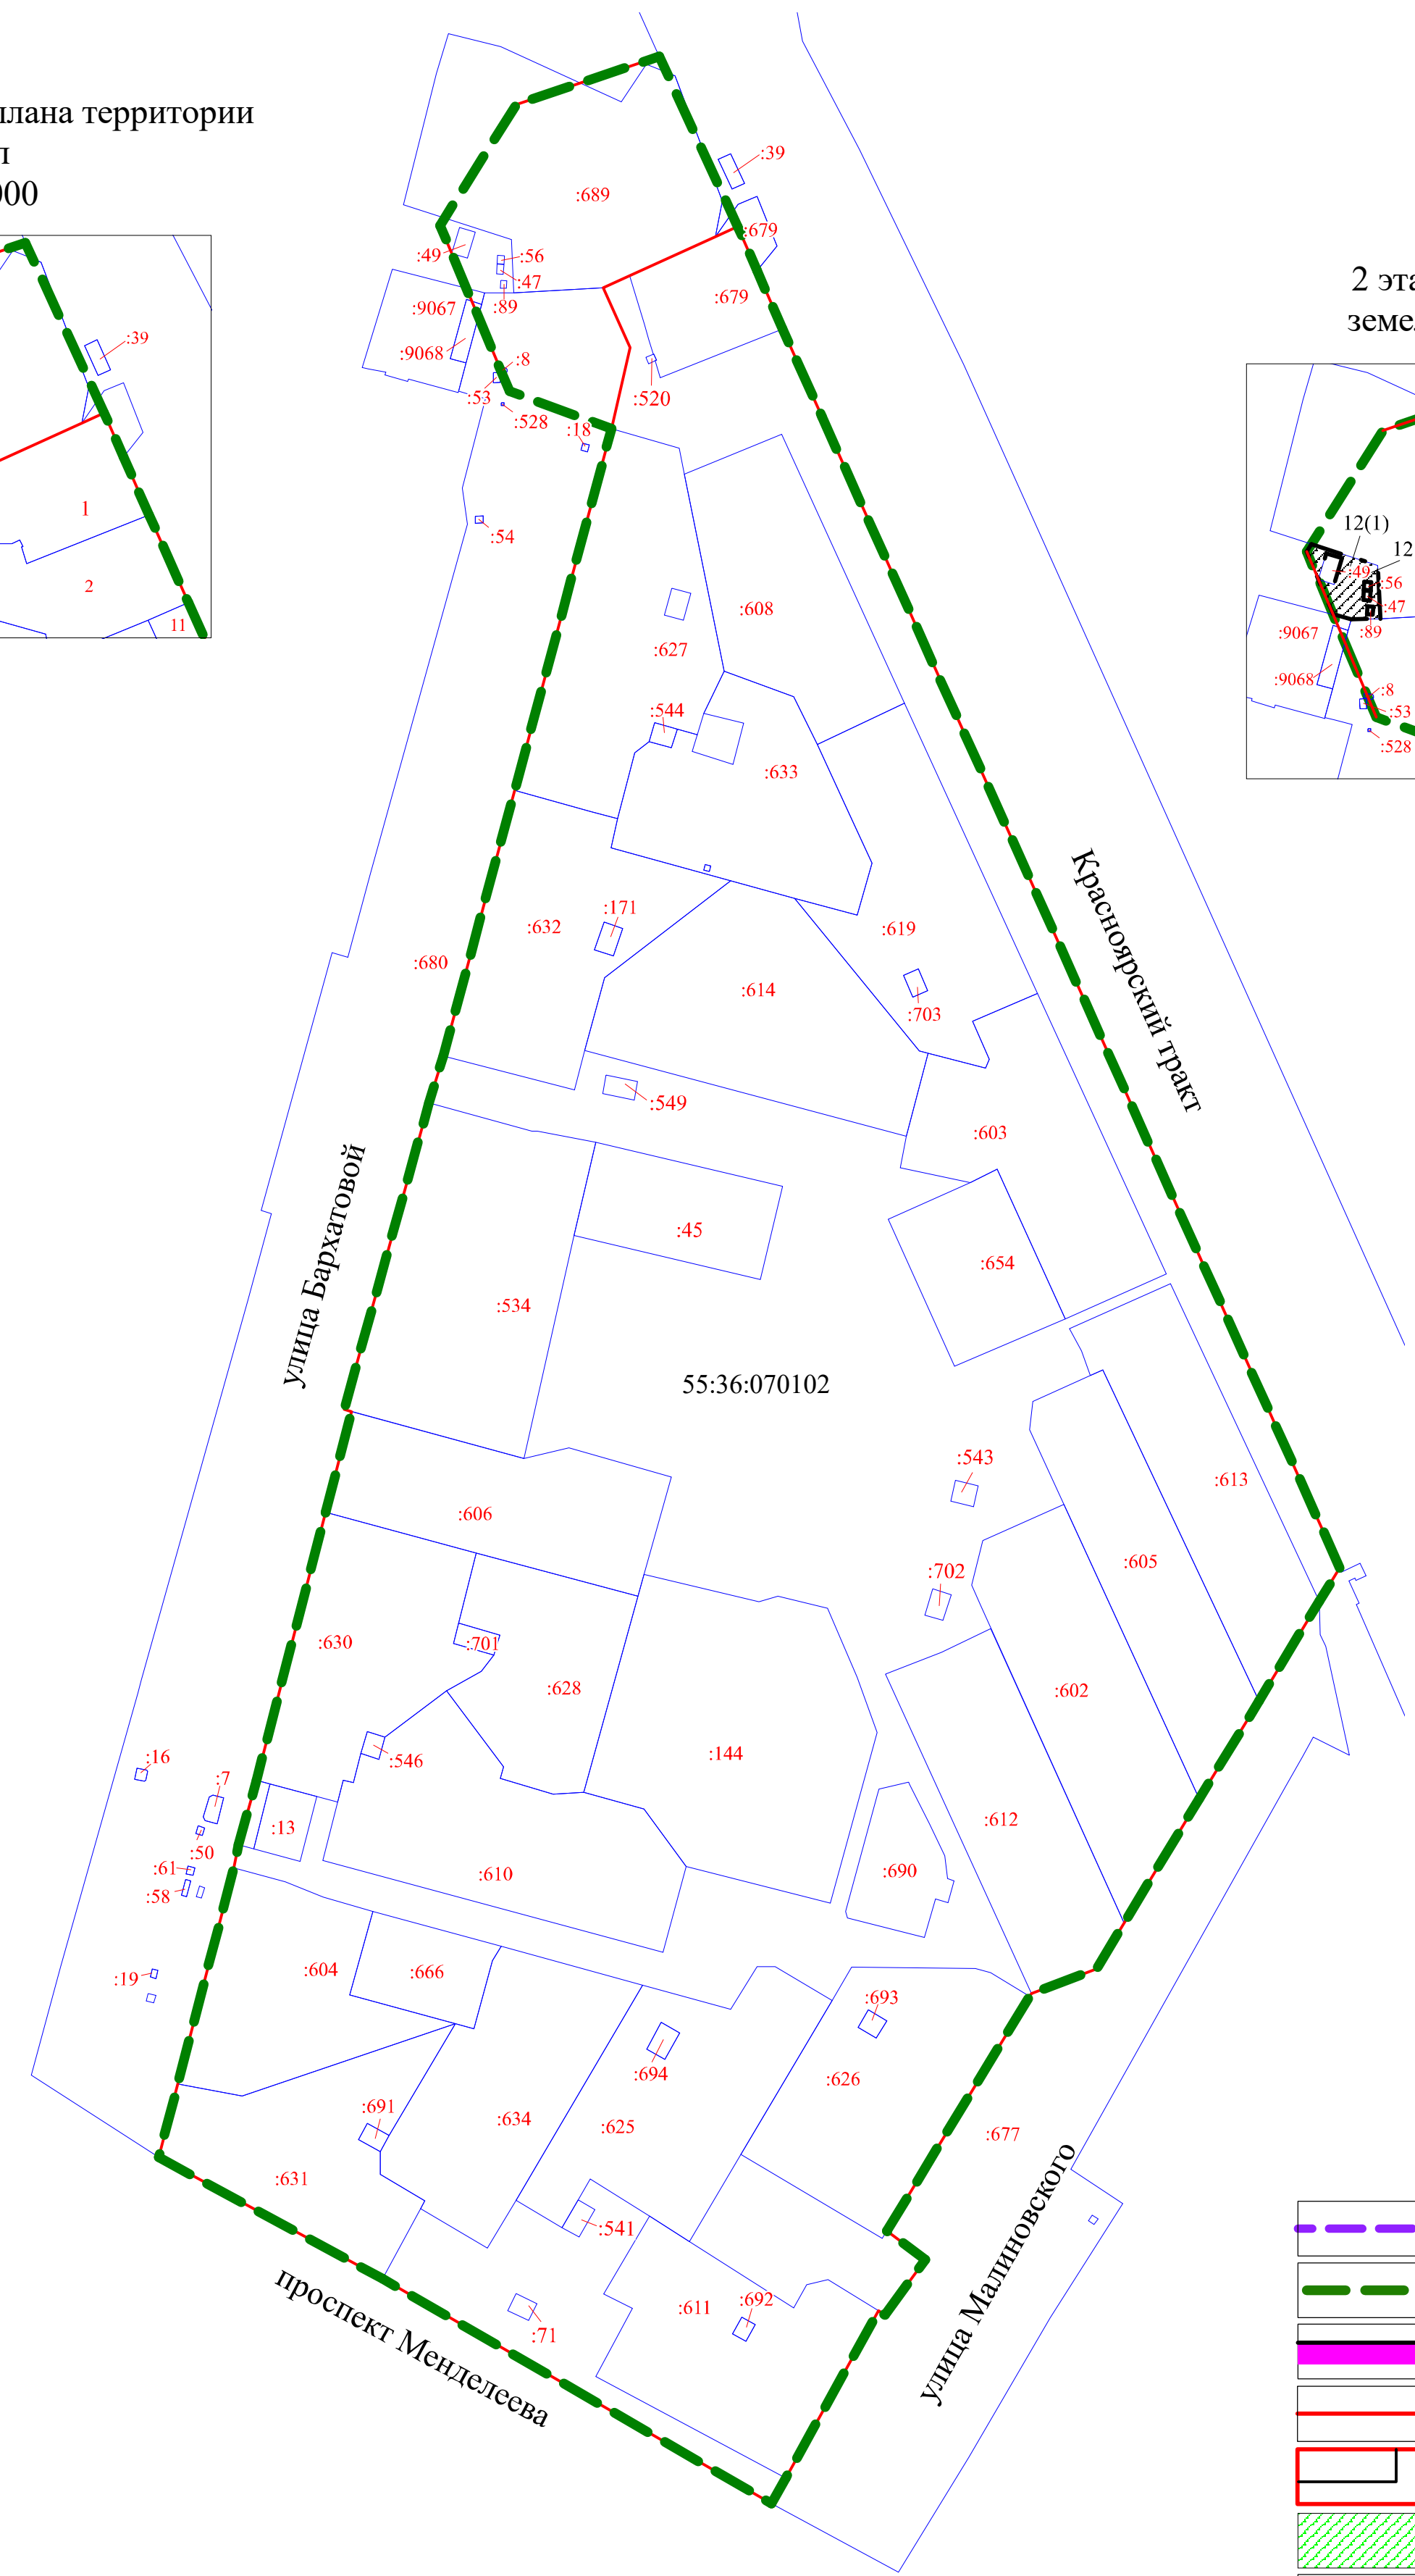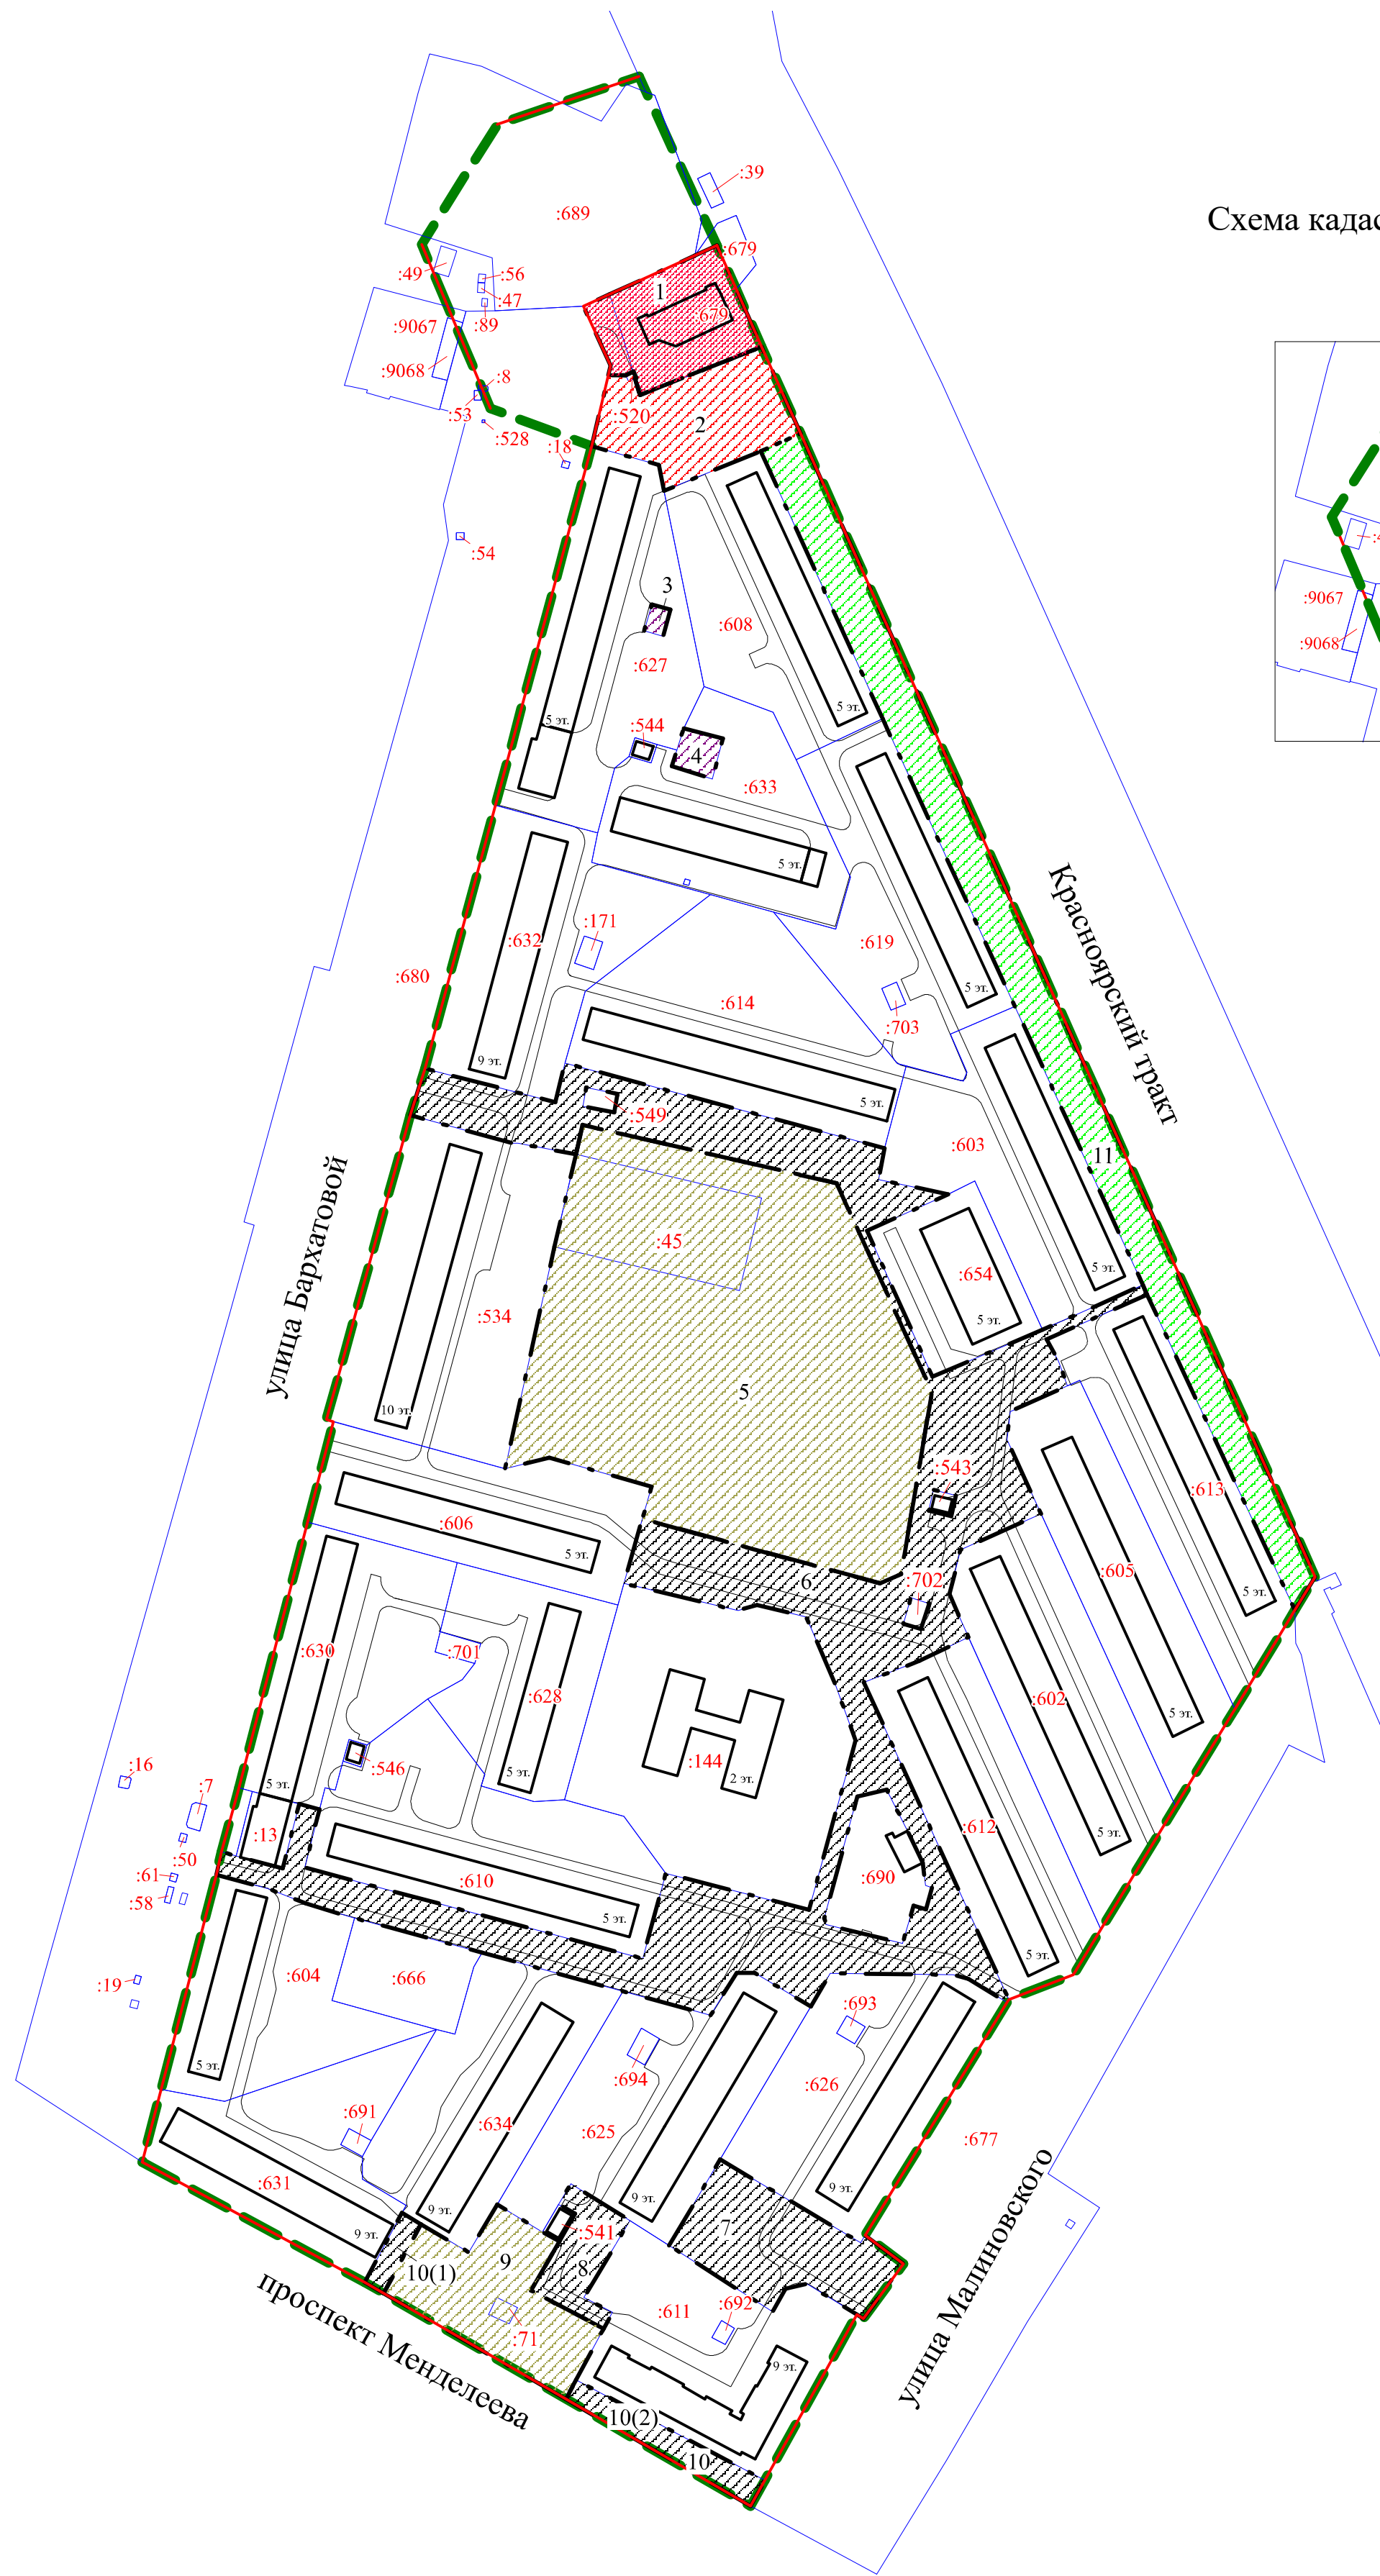

- Условные обозначения
- граница проекта межевания территории
 - красные линии
 - проходы, проезды внутриквартальные
 - границы образуемых земельных участков
 - земельные участки, учтенные в ЕГРН
 - земельные участки с условными номерами, образованные на предыдущем этапе межевания территории
 - существующие здания, строения, сооружения

- образуемые земельные участки для размещения объекта общественного питания, бытового обслуживания, развлекательных мероприятий, магазина, автомобильной мойки
- образуемые земельные участки для размещения магазина
- образуемые земельные участки для размещения объекта дошкольного, начального и среднего общего образования
- образуемые земельные участки (территории) общего пользования, коммунального обслуживания
- образуемые земельные участки (территории) общего пользования
- образуемые земельные участки для размещения объектов коммунального обслуживания
- 1 — номер образуемого земельного участка

- Условные обозначения
- граница проекта межевания территории
 - красные линии
 - земельные участки, учтенные в ЕГРН
 - земельные участки с условными номерами, образованные на предыдущем этапе межевания территории
 - 55:36:070102 — номер кадастрового квартала

- Условные обозначения
- граница утвержденного проекта планировки территории
 - граница проекта межевания территории
 - граница городской черты
 - красные линии
 - граница элемента планировочной структуры (микрорайон, квартал)
 - граница элемента планировочной структуры (территория общего пользования)
 - граница элемента планировочной структуры (улично-дорожная сеть)
 - I планировочный район
 - II планировочный район
 - III планировочный район
 - проектируемая территория

- ① — номер планировочного района
- ③ — номер элемента планировочной структуры (микрорайон, квартал)
- ①.1 — номер части элемента планировочной структуры
- 4-4.ИТ4.1 — номер элемента планировочной структуры (улично-дорожная сеть)
- ЗОП.1 — номер элемента планировочной структуры (территория общего пользования)

Примечание:
1. Заказчик: ООО «Меридиан».
2. Разработчик: ООО «ХАСКА 55».
3. Координаты характерных точек определены аналитическим методом, средняя квадратическая погрешность местоположения характерных точек не более 0,10 м.