Приложение № 6
к постановлению Администрации города Омска
от________________________ № __________

Чертеж межевания территории элемента планировочной структуры № 47 планировочного квартала № 3 планировочного района I проекта планировки территории, расположенной в границах: улица Новокирпичная – Сибирский проспект – улица Валентины Бисяриной – перспективная дорога в поселок Светлый – федеральная трасса М-51 – Черлакский тракт – граница полосы отвода южной ветки железной дороги в Ленинском административном округе города Омска

Схема расположения границ проектирования и элементов планировочной структуры проекта планировки территории, расположенной в границах: улица Новокирпичная – Сибирский проспект – улица Валентины Бисяриной – перспективная дорога в поселок Светлый – федеральная трасса М-51 – Черлакский тракт – граница полосы отвода южной ветки железной дороги в Ленинском административном округе города Омска

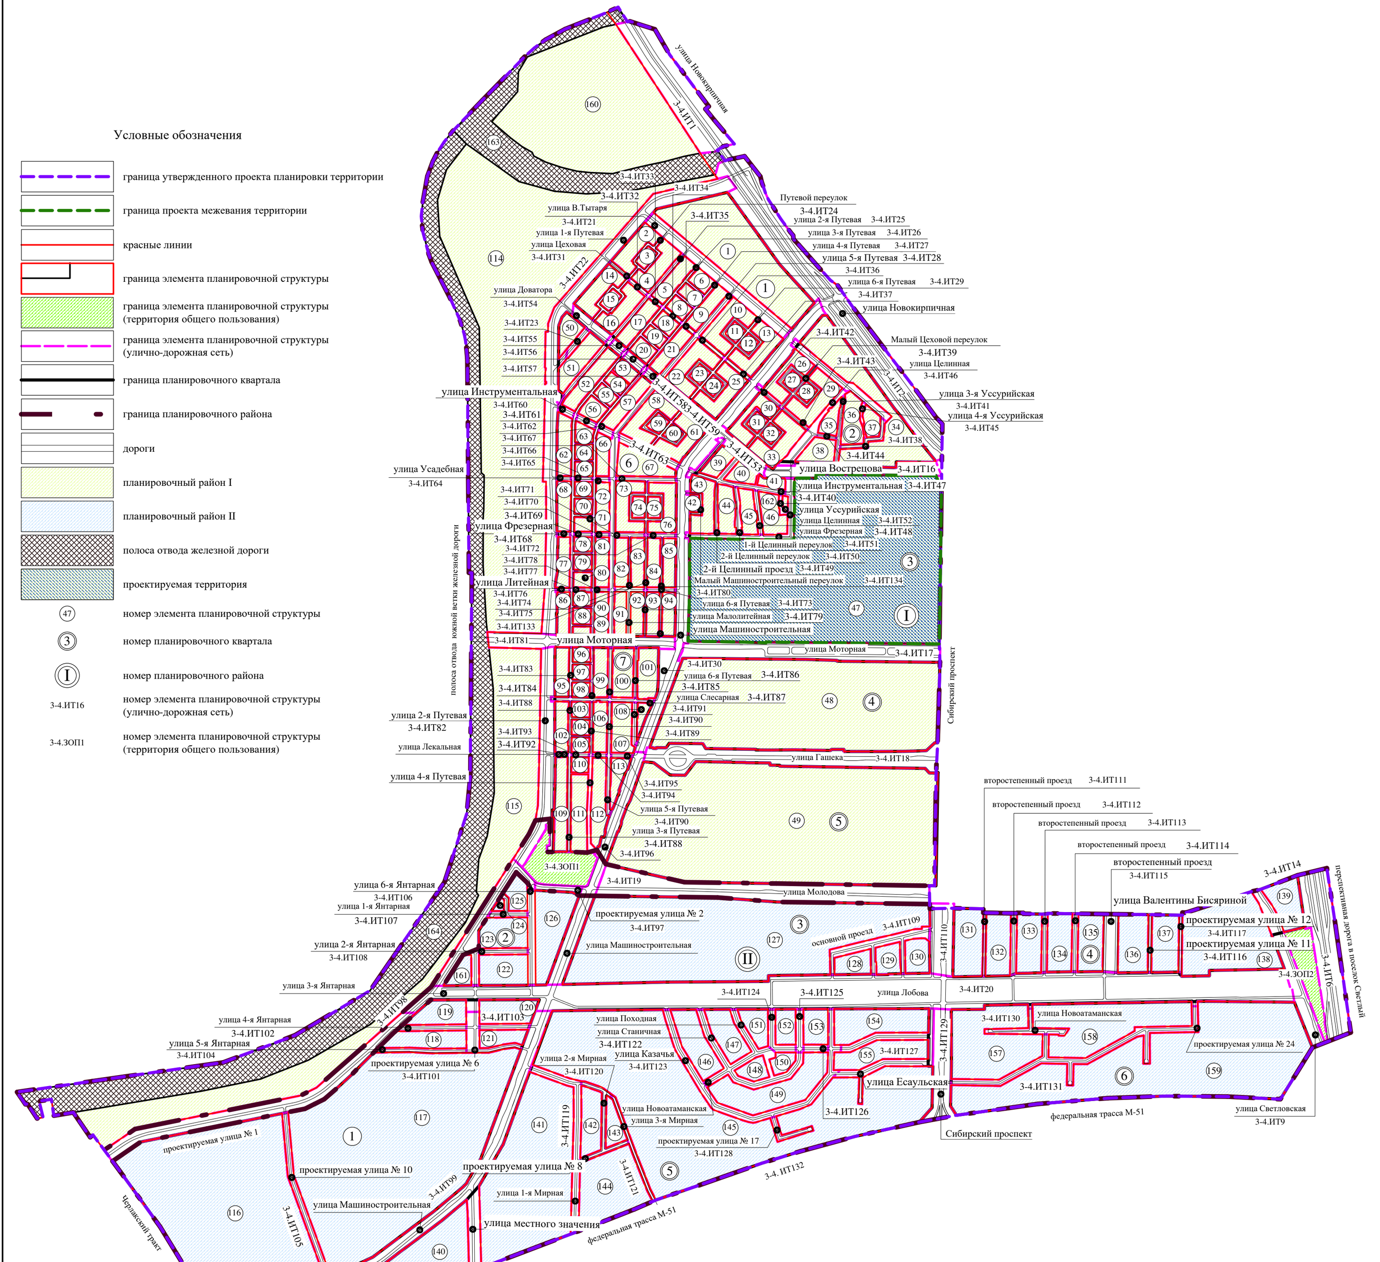

1 этап образования земельных участков
Схема кадастрового плана территории
М 1:2500

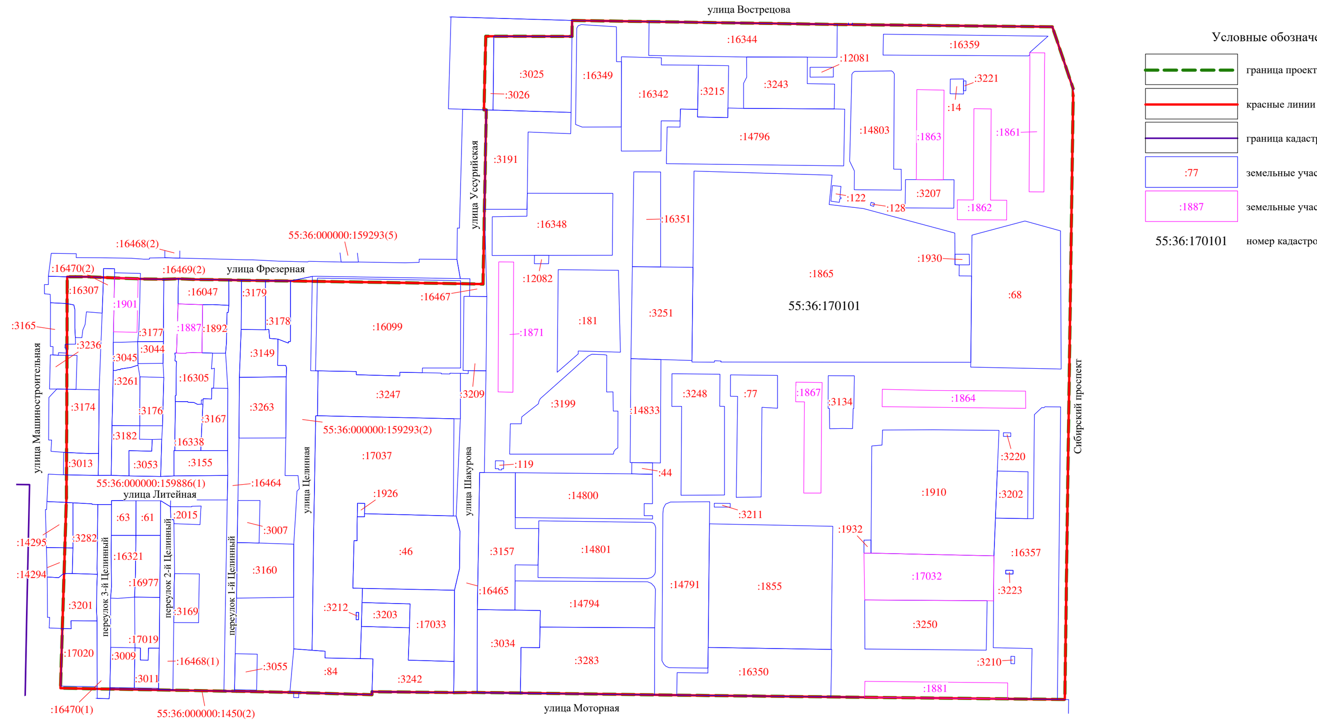

2 этап образования земельных участков
Схема кадастрового плана территории
М 1:2500

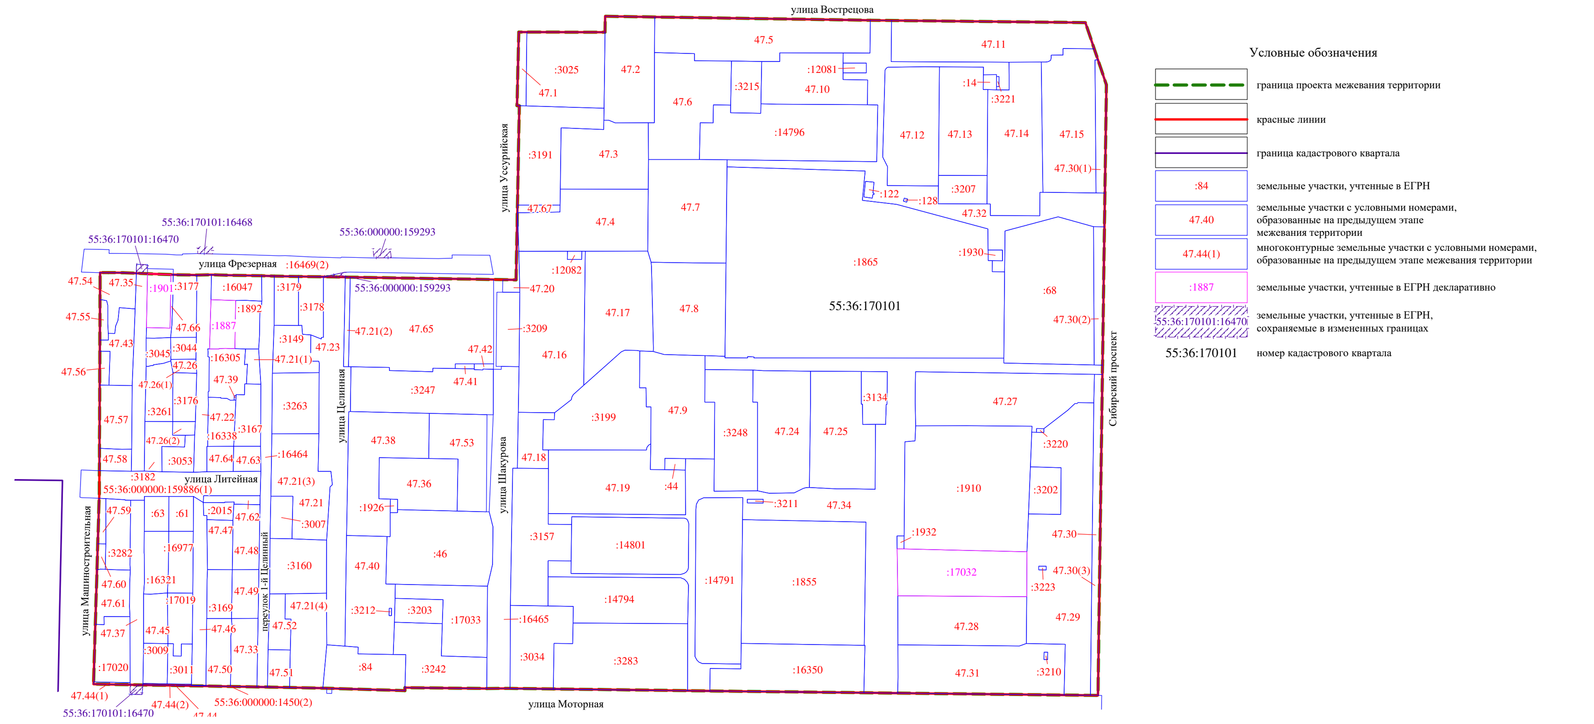

3 этап образования земельных участков
Схема кадастрового плана территории
М 1:2500

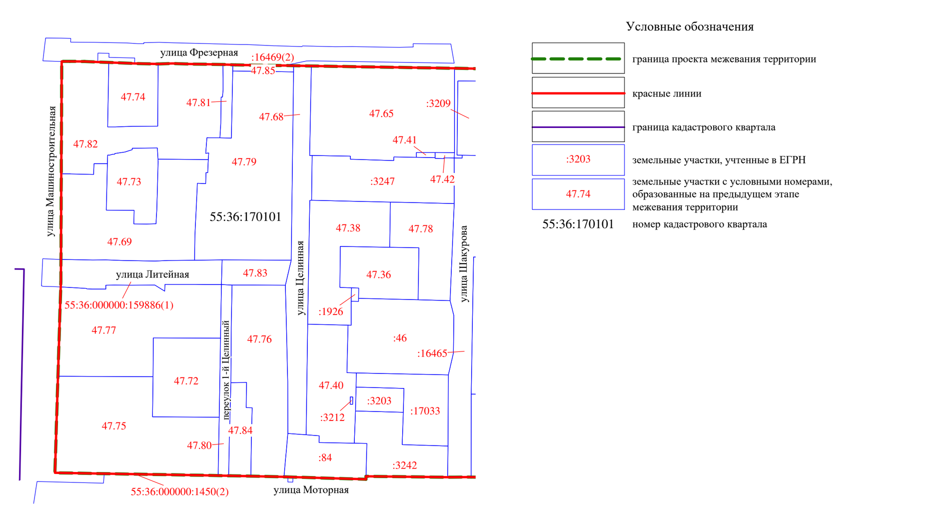

1 этап образования земельных участков

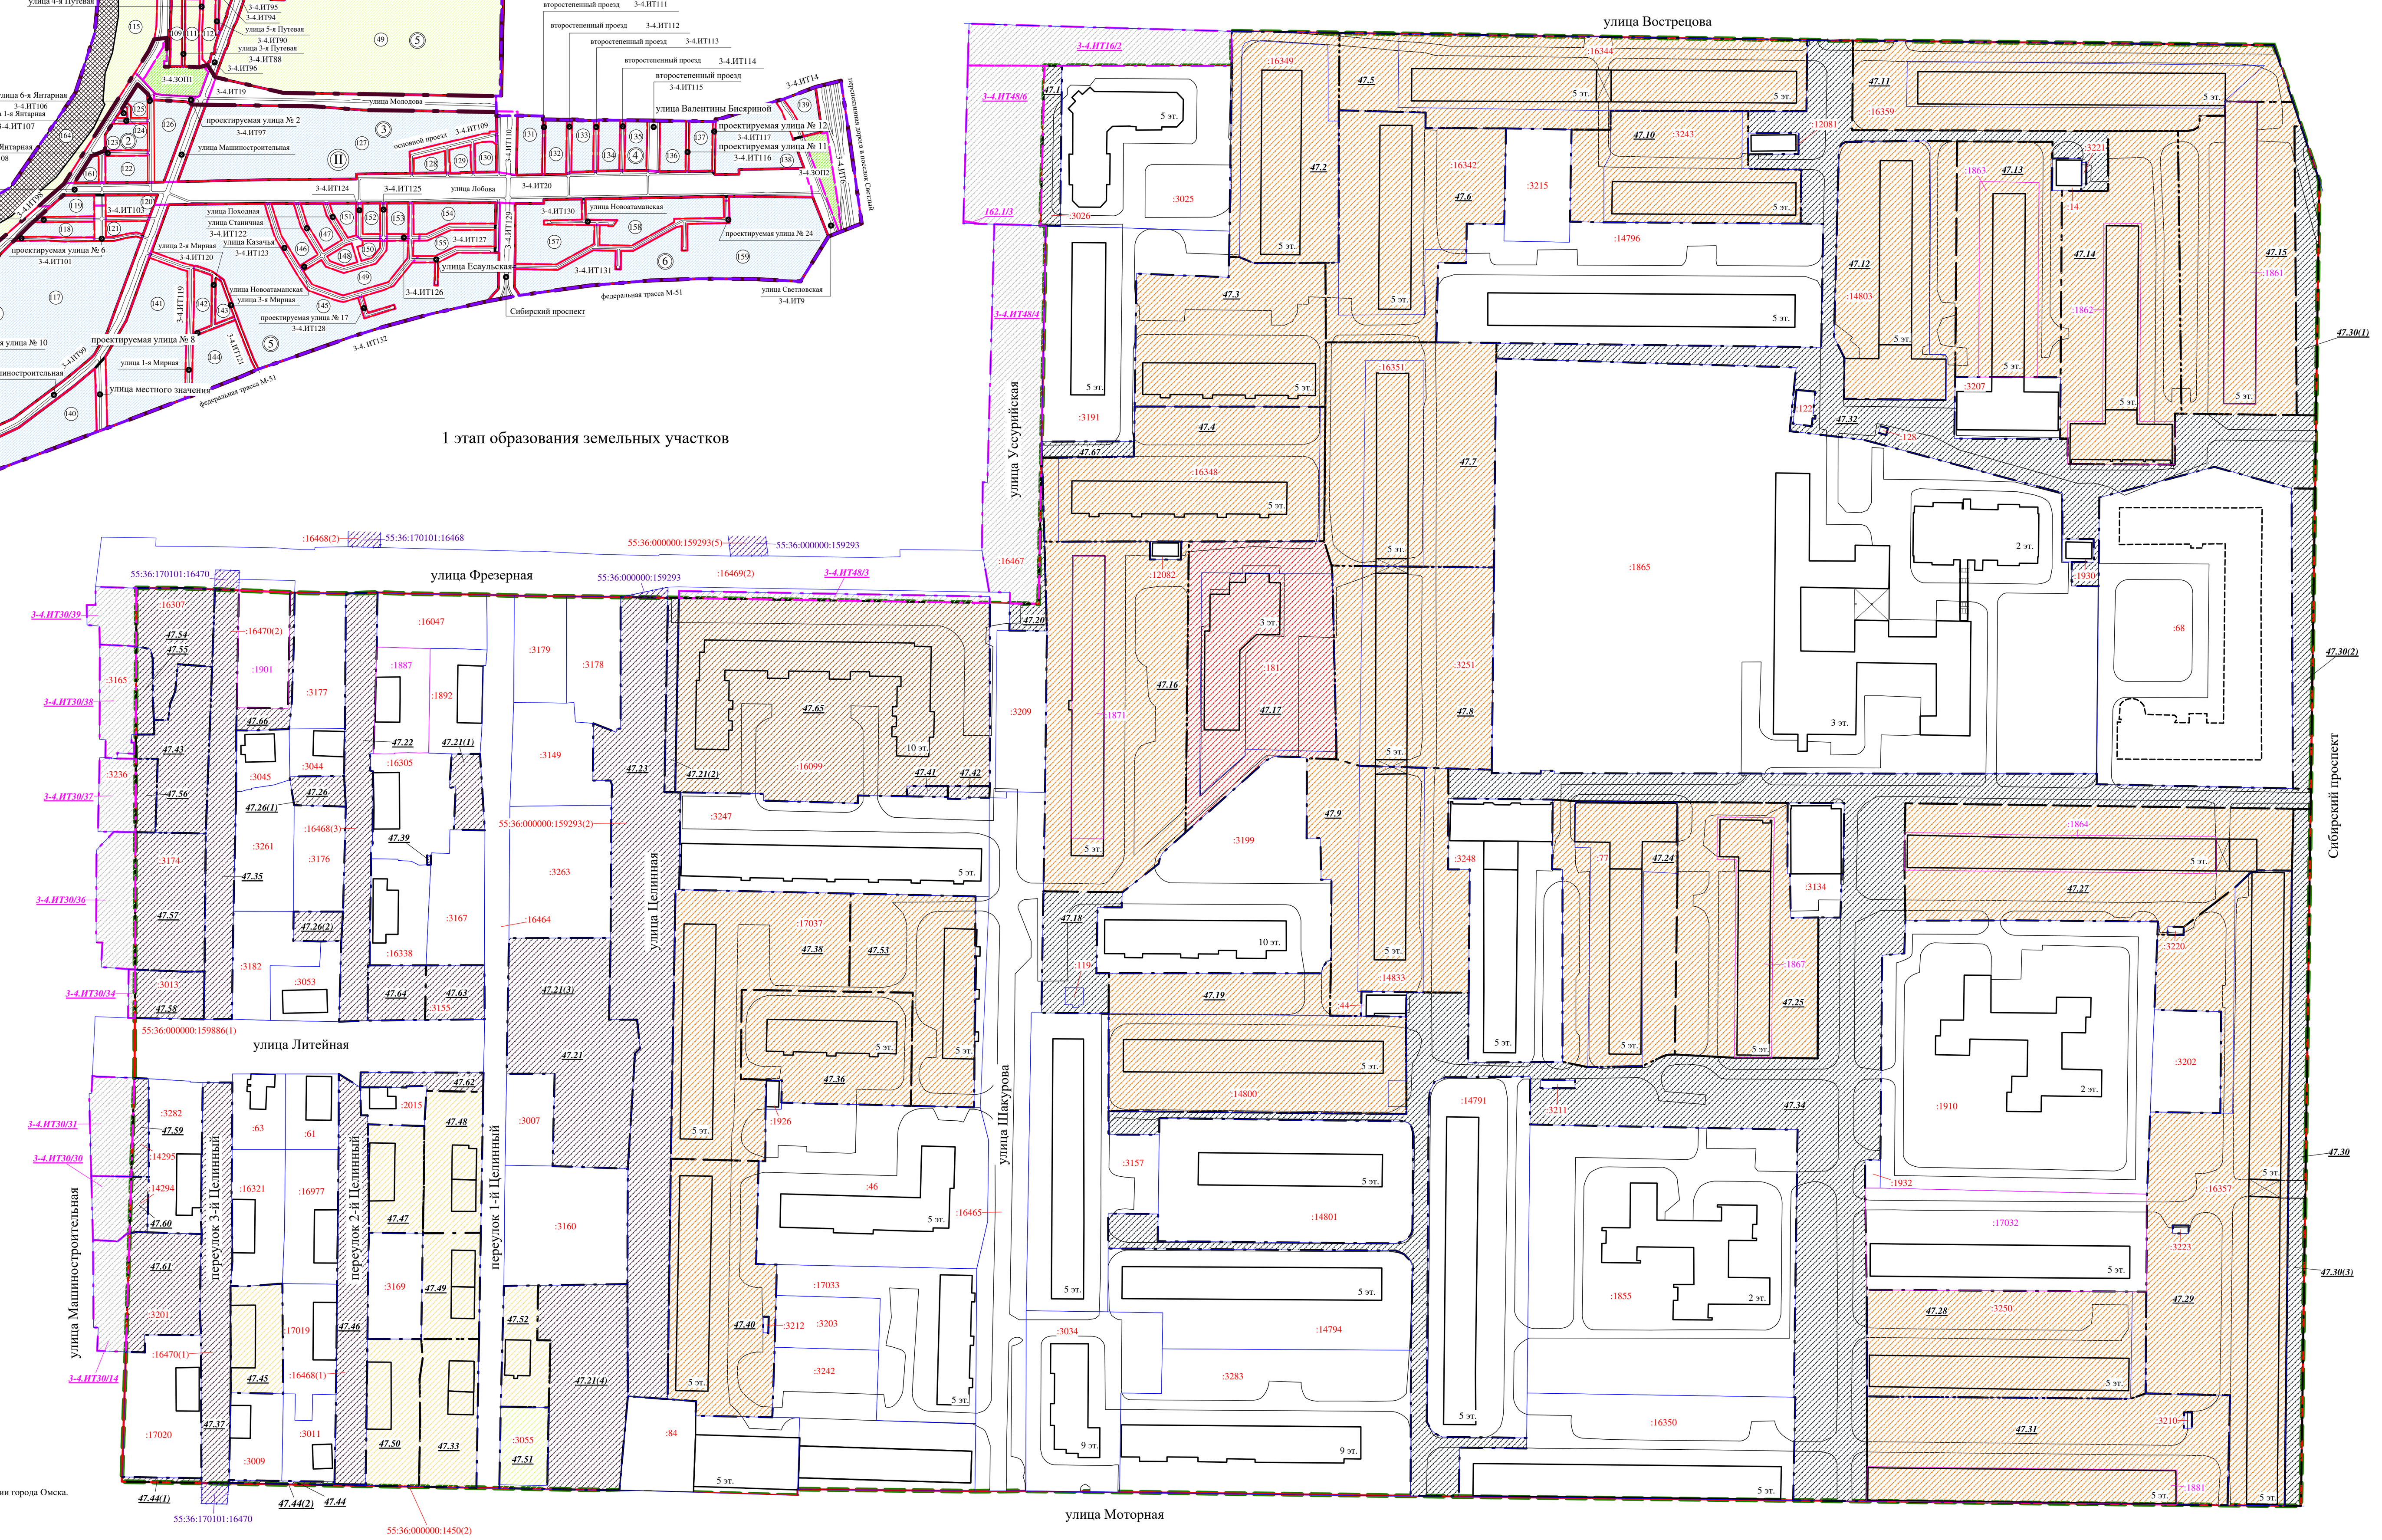

2 этап образования земельных участков

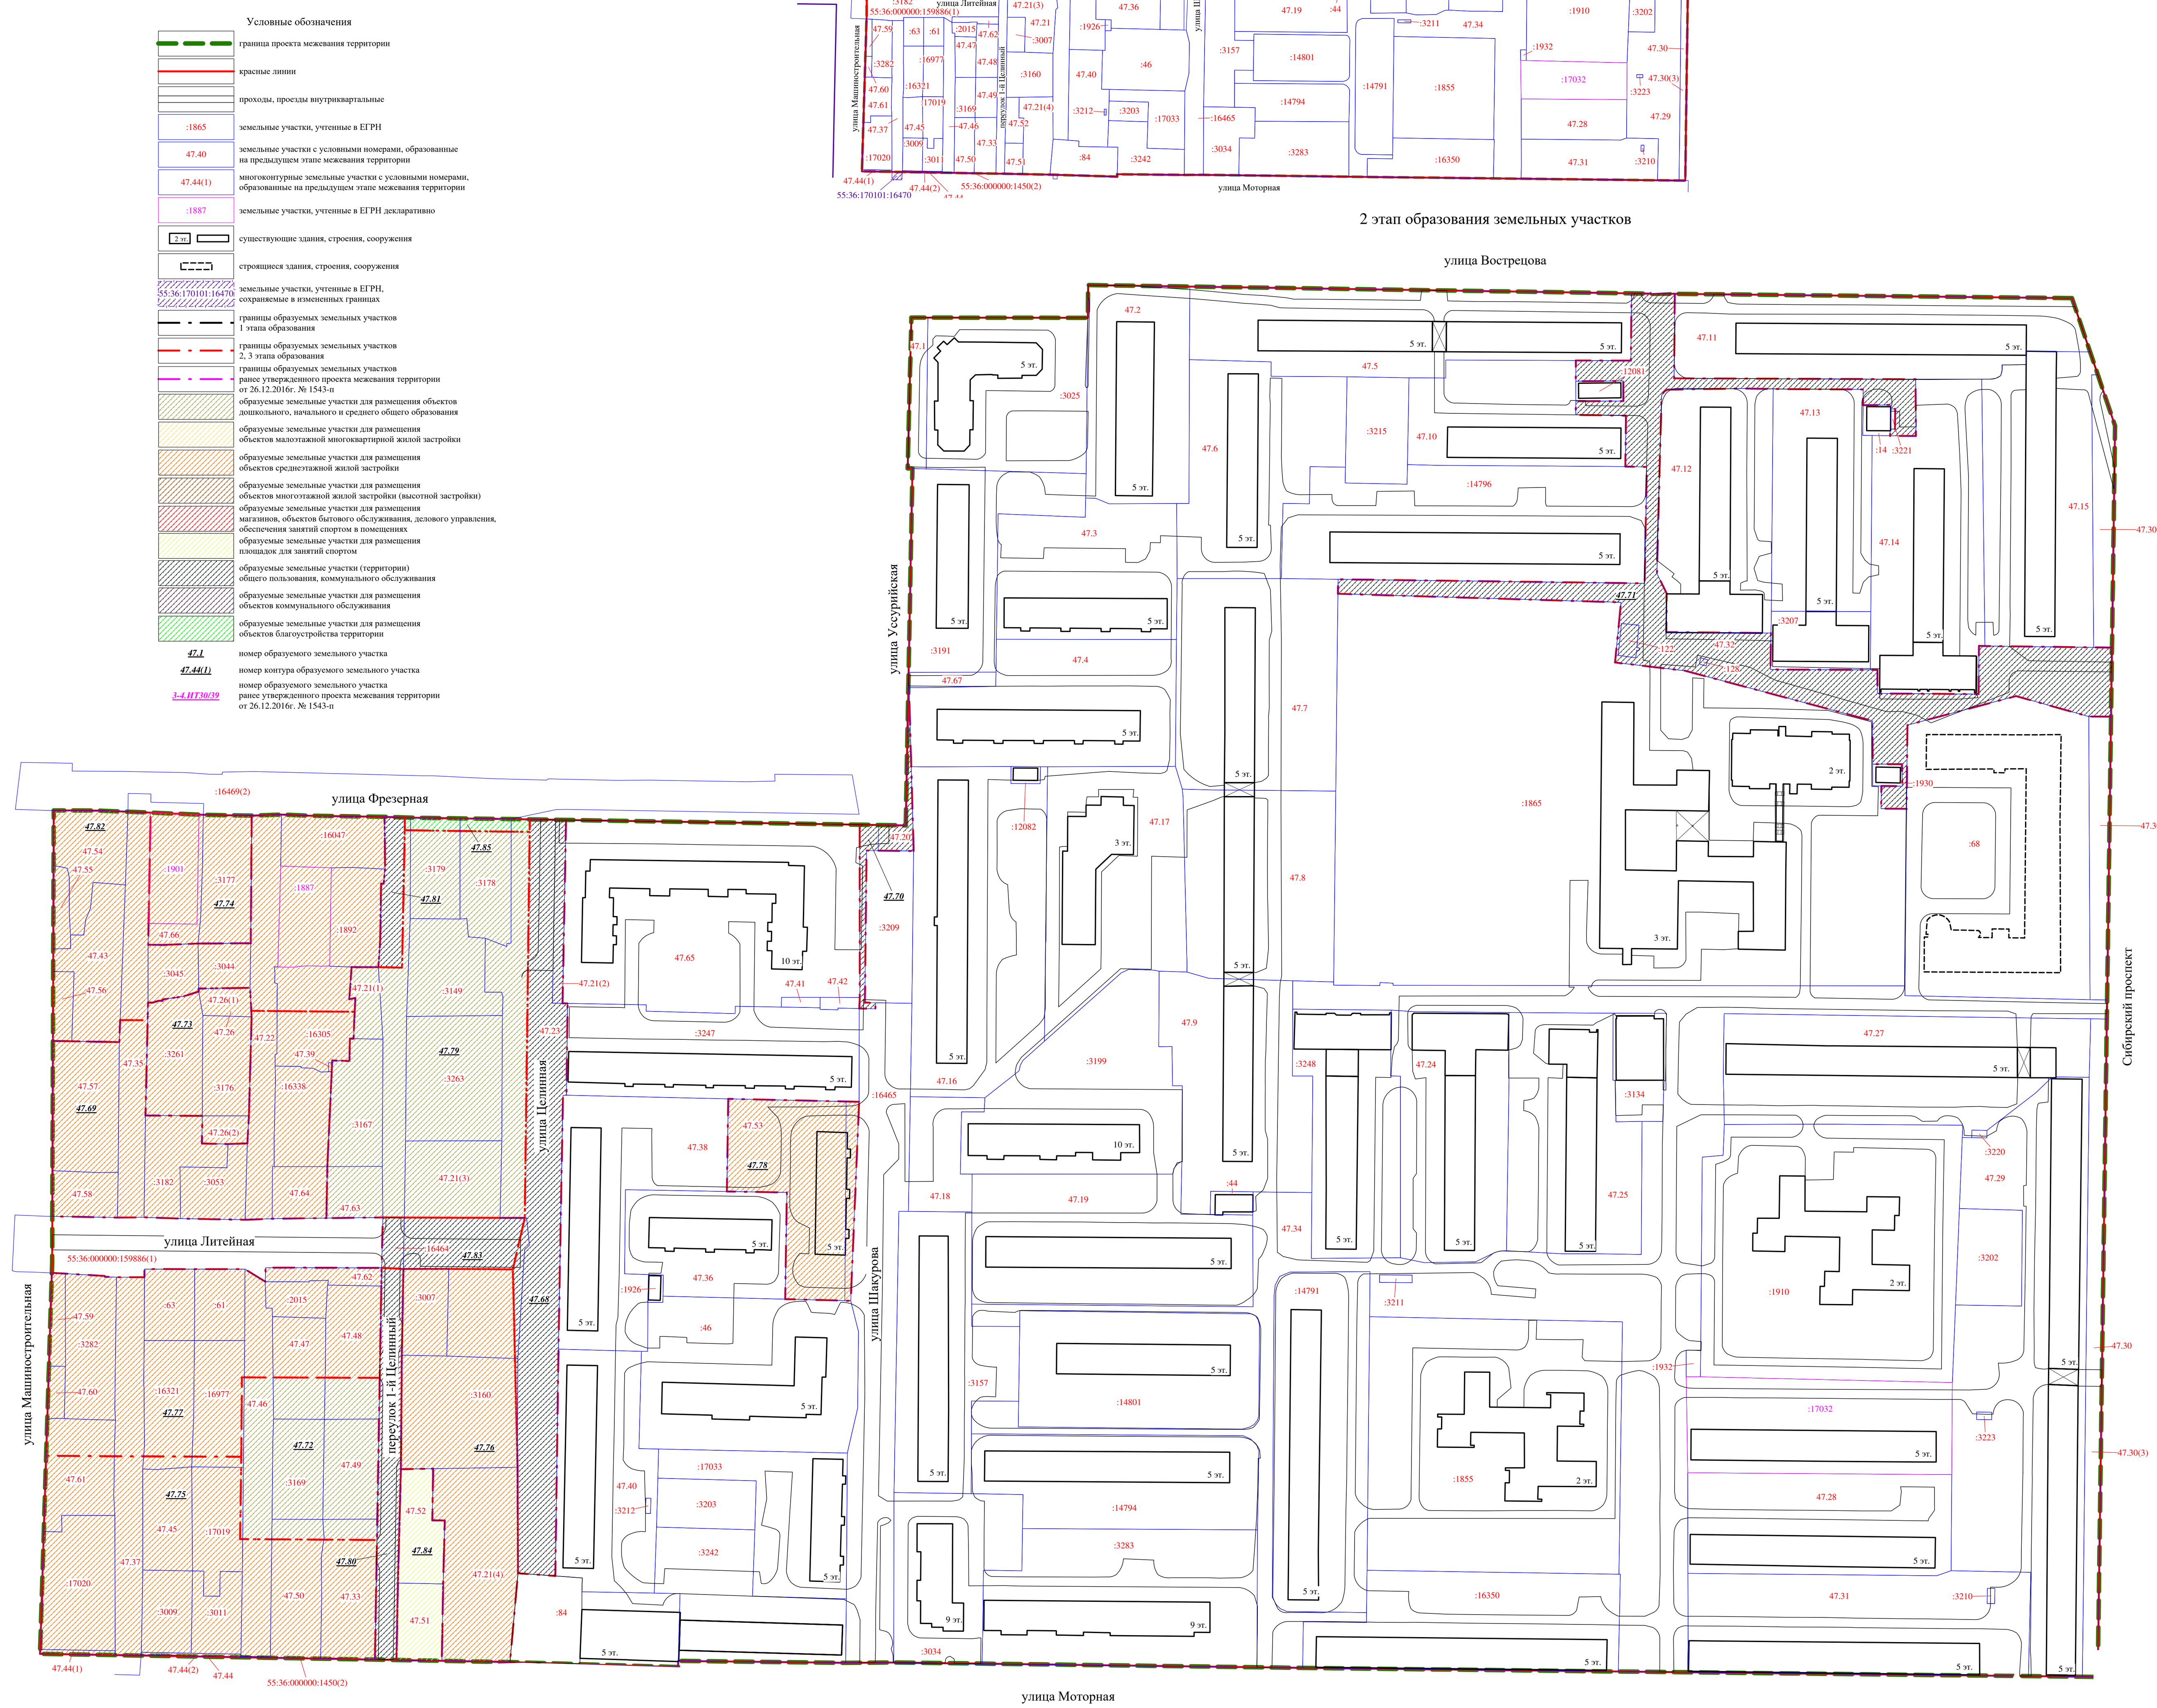

3 этап образования земельных участков

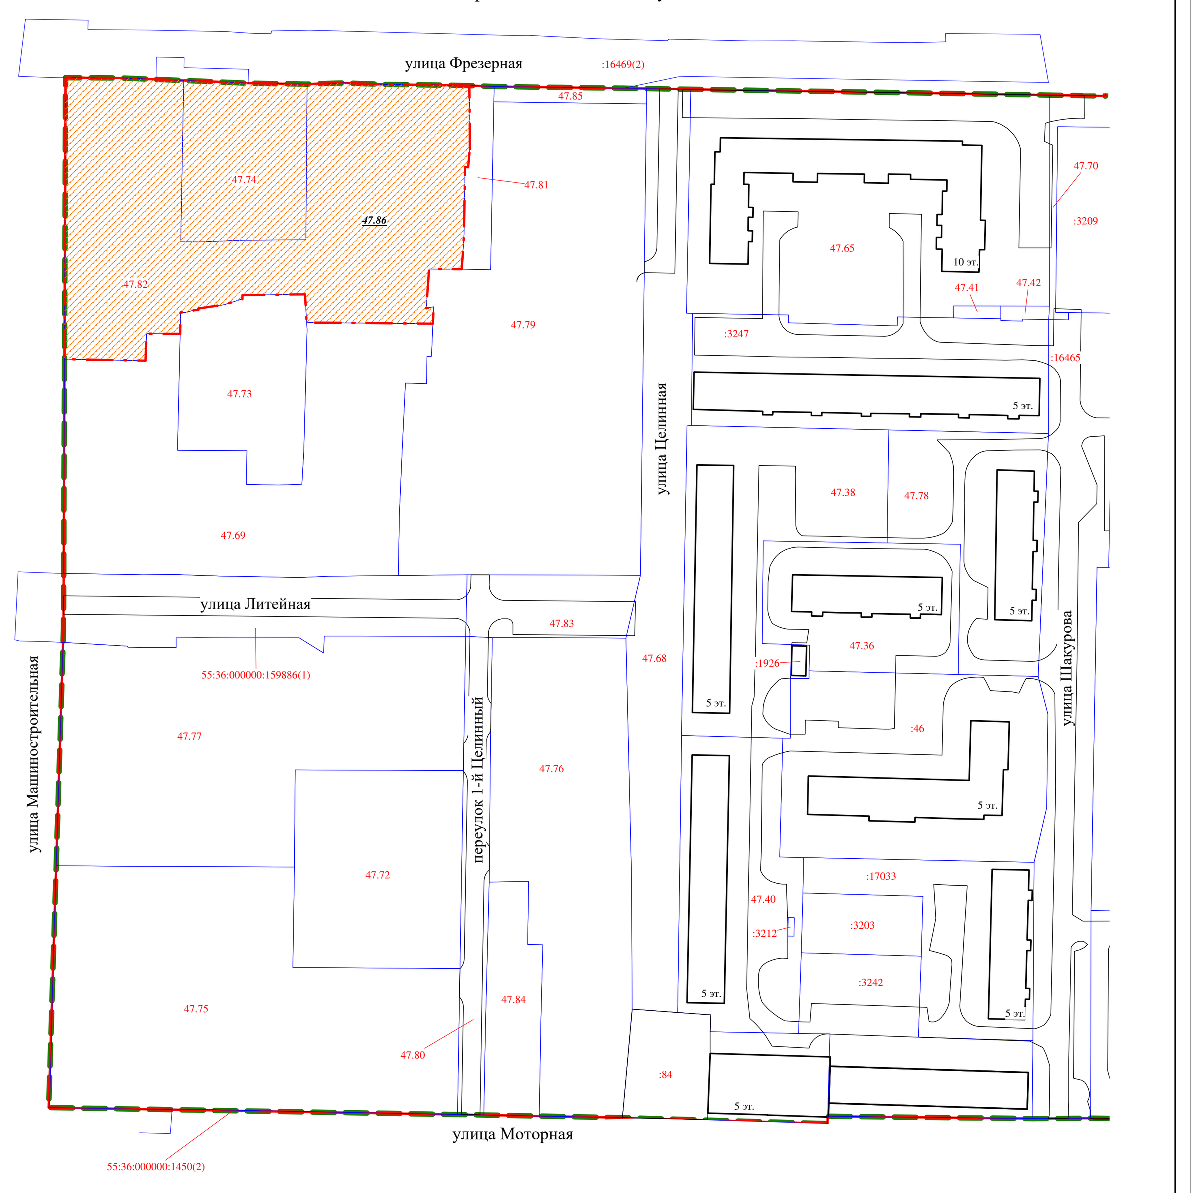

Примечание:
1. Разработчик: бюджетное учреждение города Омска «Омскархитектура».
2. Заказчик: департамент архитектуры и градостроительства Администрации города Омска.
3. Координаты характерных точек определены аналитическим методом, средняя квадратическая погрешность местоположения характерных точек не более 0,10 м.