

Чертеж межевания территории элемента планировочной структуры № 14 планировочного района IV проекта планировки территории, расположенной в границах: улица Лукашевича – улица Волгоградская – улица Конева – левый берег реки Иртыш в Кировском административном округе города Омска

Схема расположения границ проектирования и элементов планировочной структуры проекта планировки территории, расположенной в границах: улица Лукашевича – улица Волгоградская – улица Конева – левый берег реки Иртыш в Кировском административном округе города Омска


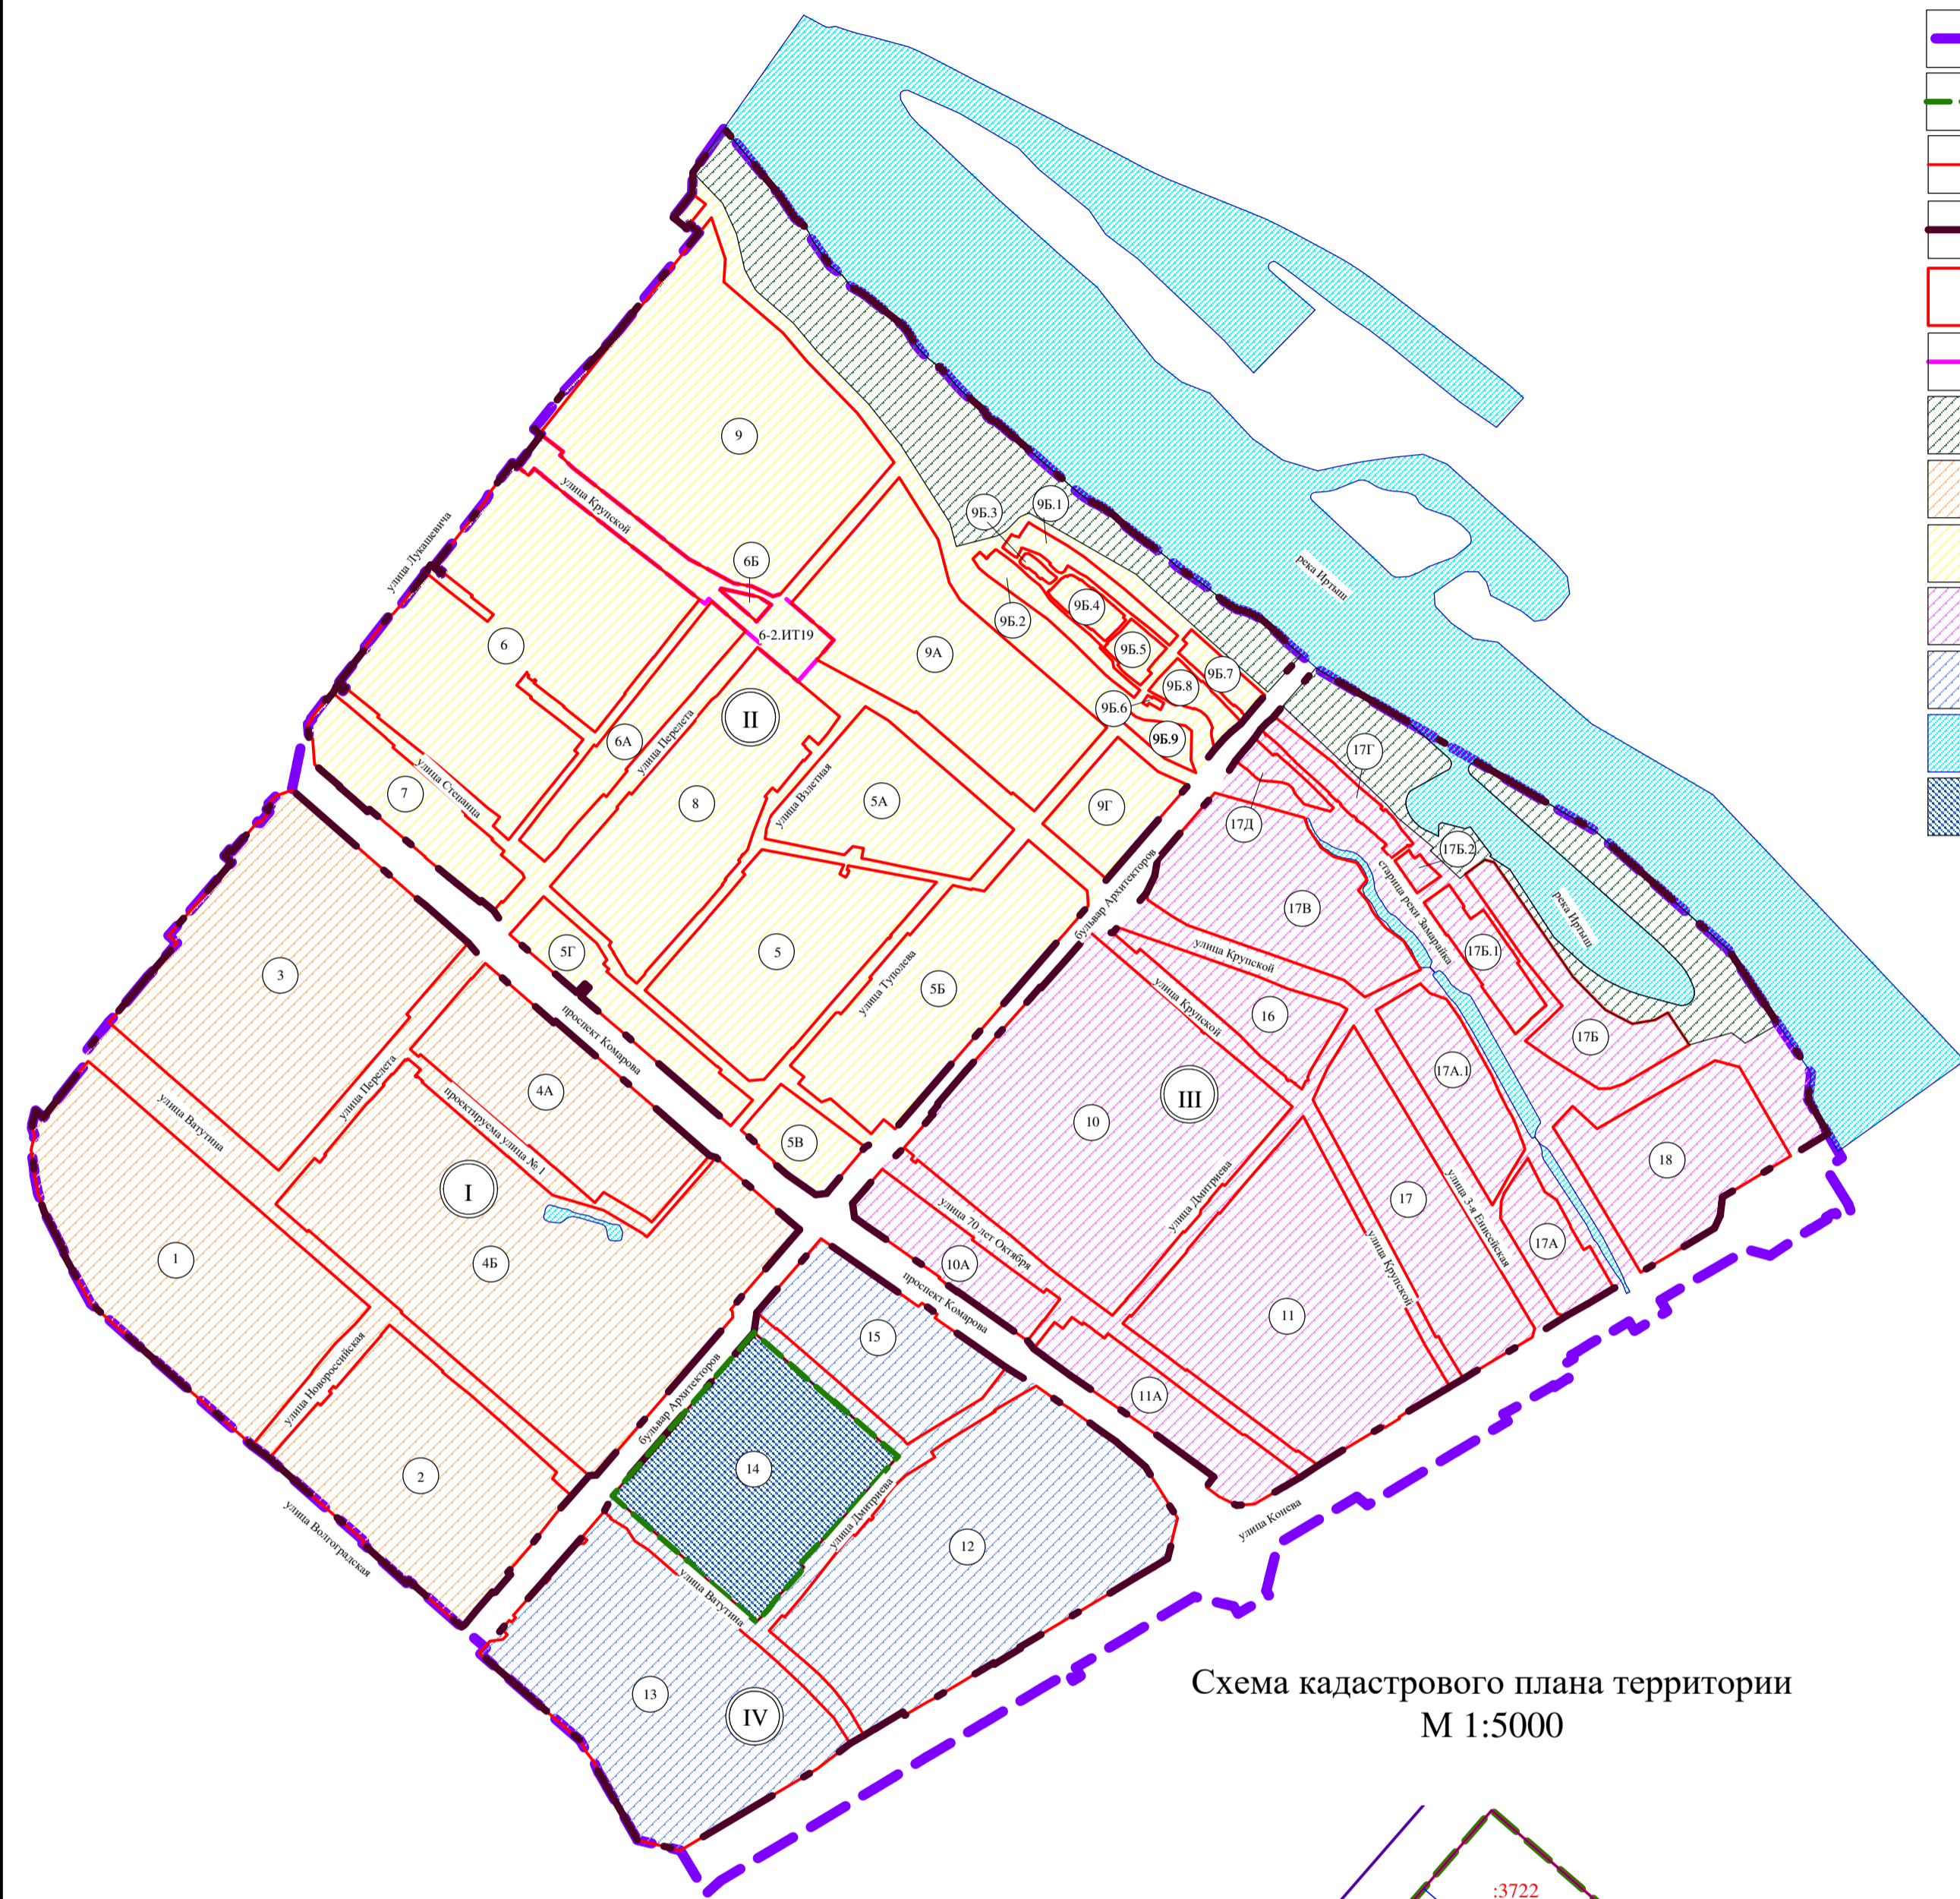



Схема кадастрового плана территории
M 1:5000

- Условные обозначения
- граница проекта межевания территории
 - красные линии
 - граница кадастрового квартала
 - земельные участки, учтенные в ЕГРН
 - номер кадастрового квартала

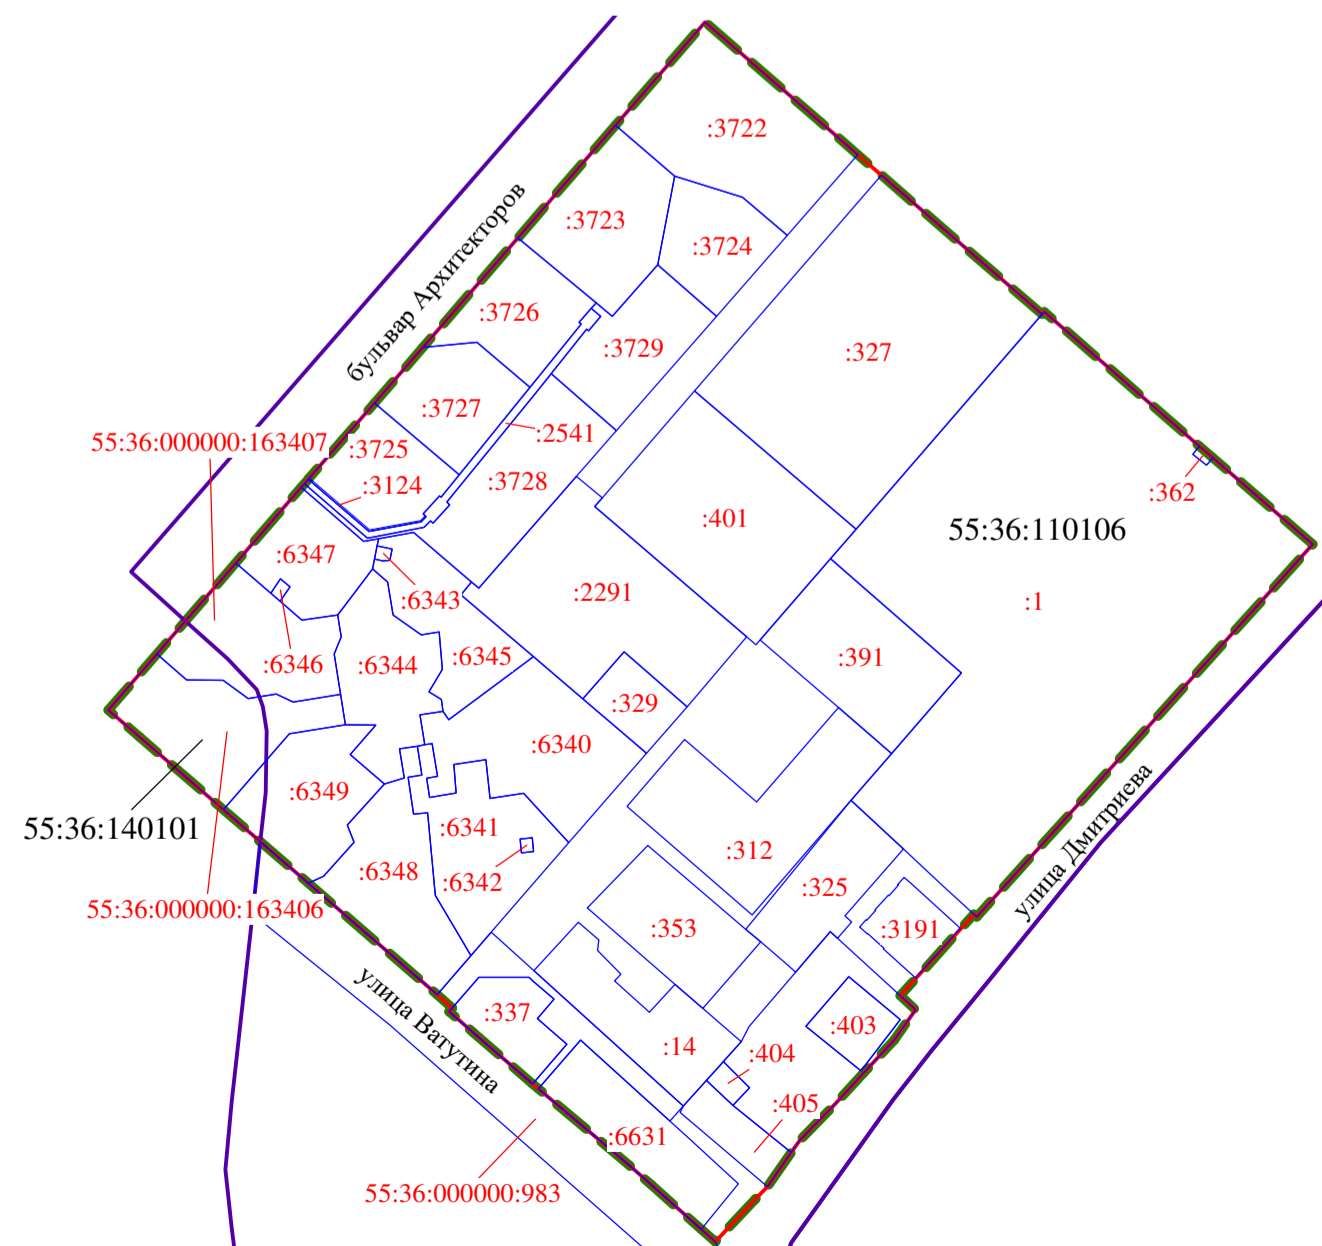

Условные обозначения

- граница утвержденного проекта планировки территории
- граница проекта межевания территории
- красные линии
- граница планировочного района
- граница элемента планировочной структуры (микрорайон, квартал)
- граница элемента планировочной структуры (улично-дорожная сеть)
- территория общего пользования
- I планировочный район
- II планировочный район
- III планировочный район
- IV планировочный район
- водные объекты
- проектируемая территория
- номер планировочного района
- номер элемента планировочной структуры (микрорайон, квартал)
- номер элемента планировочной структуры (улично-дорожная сеть)

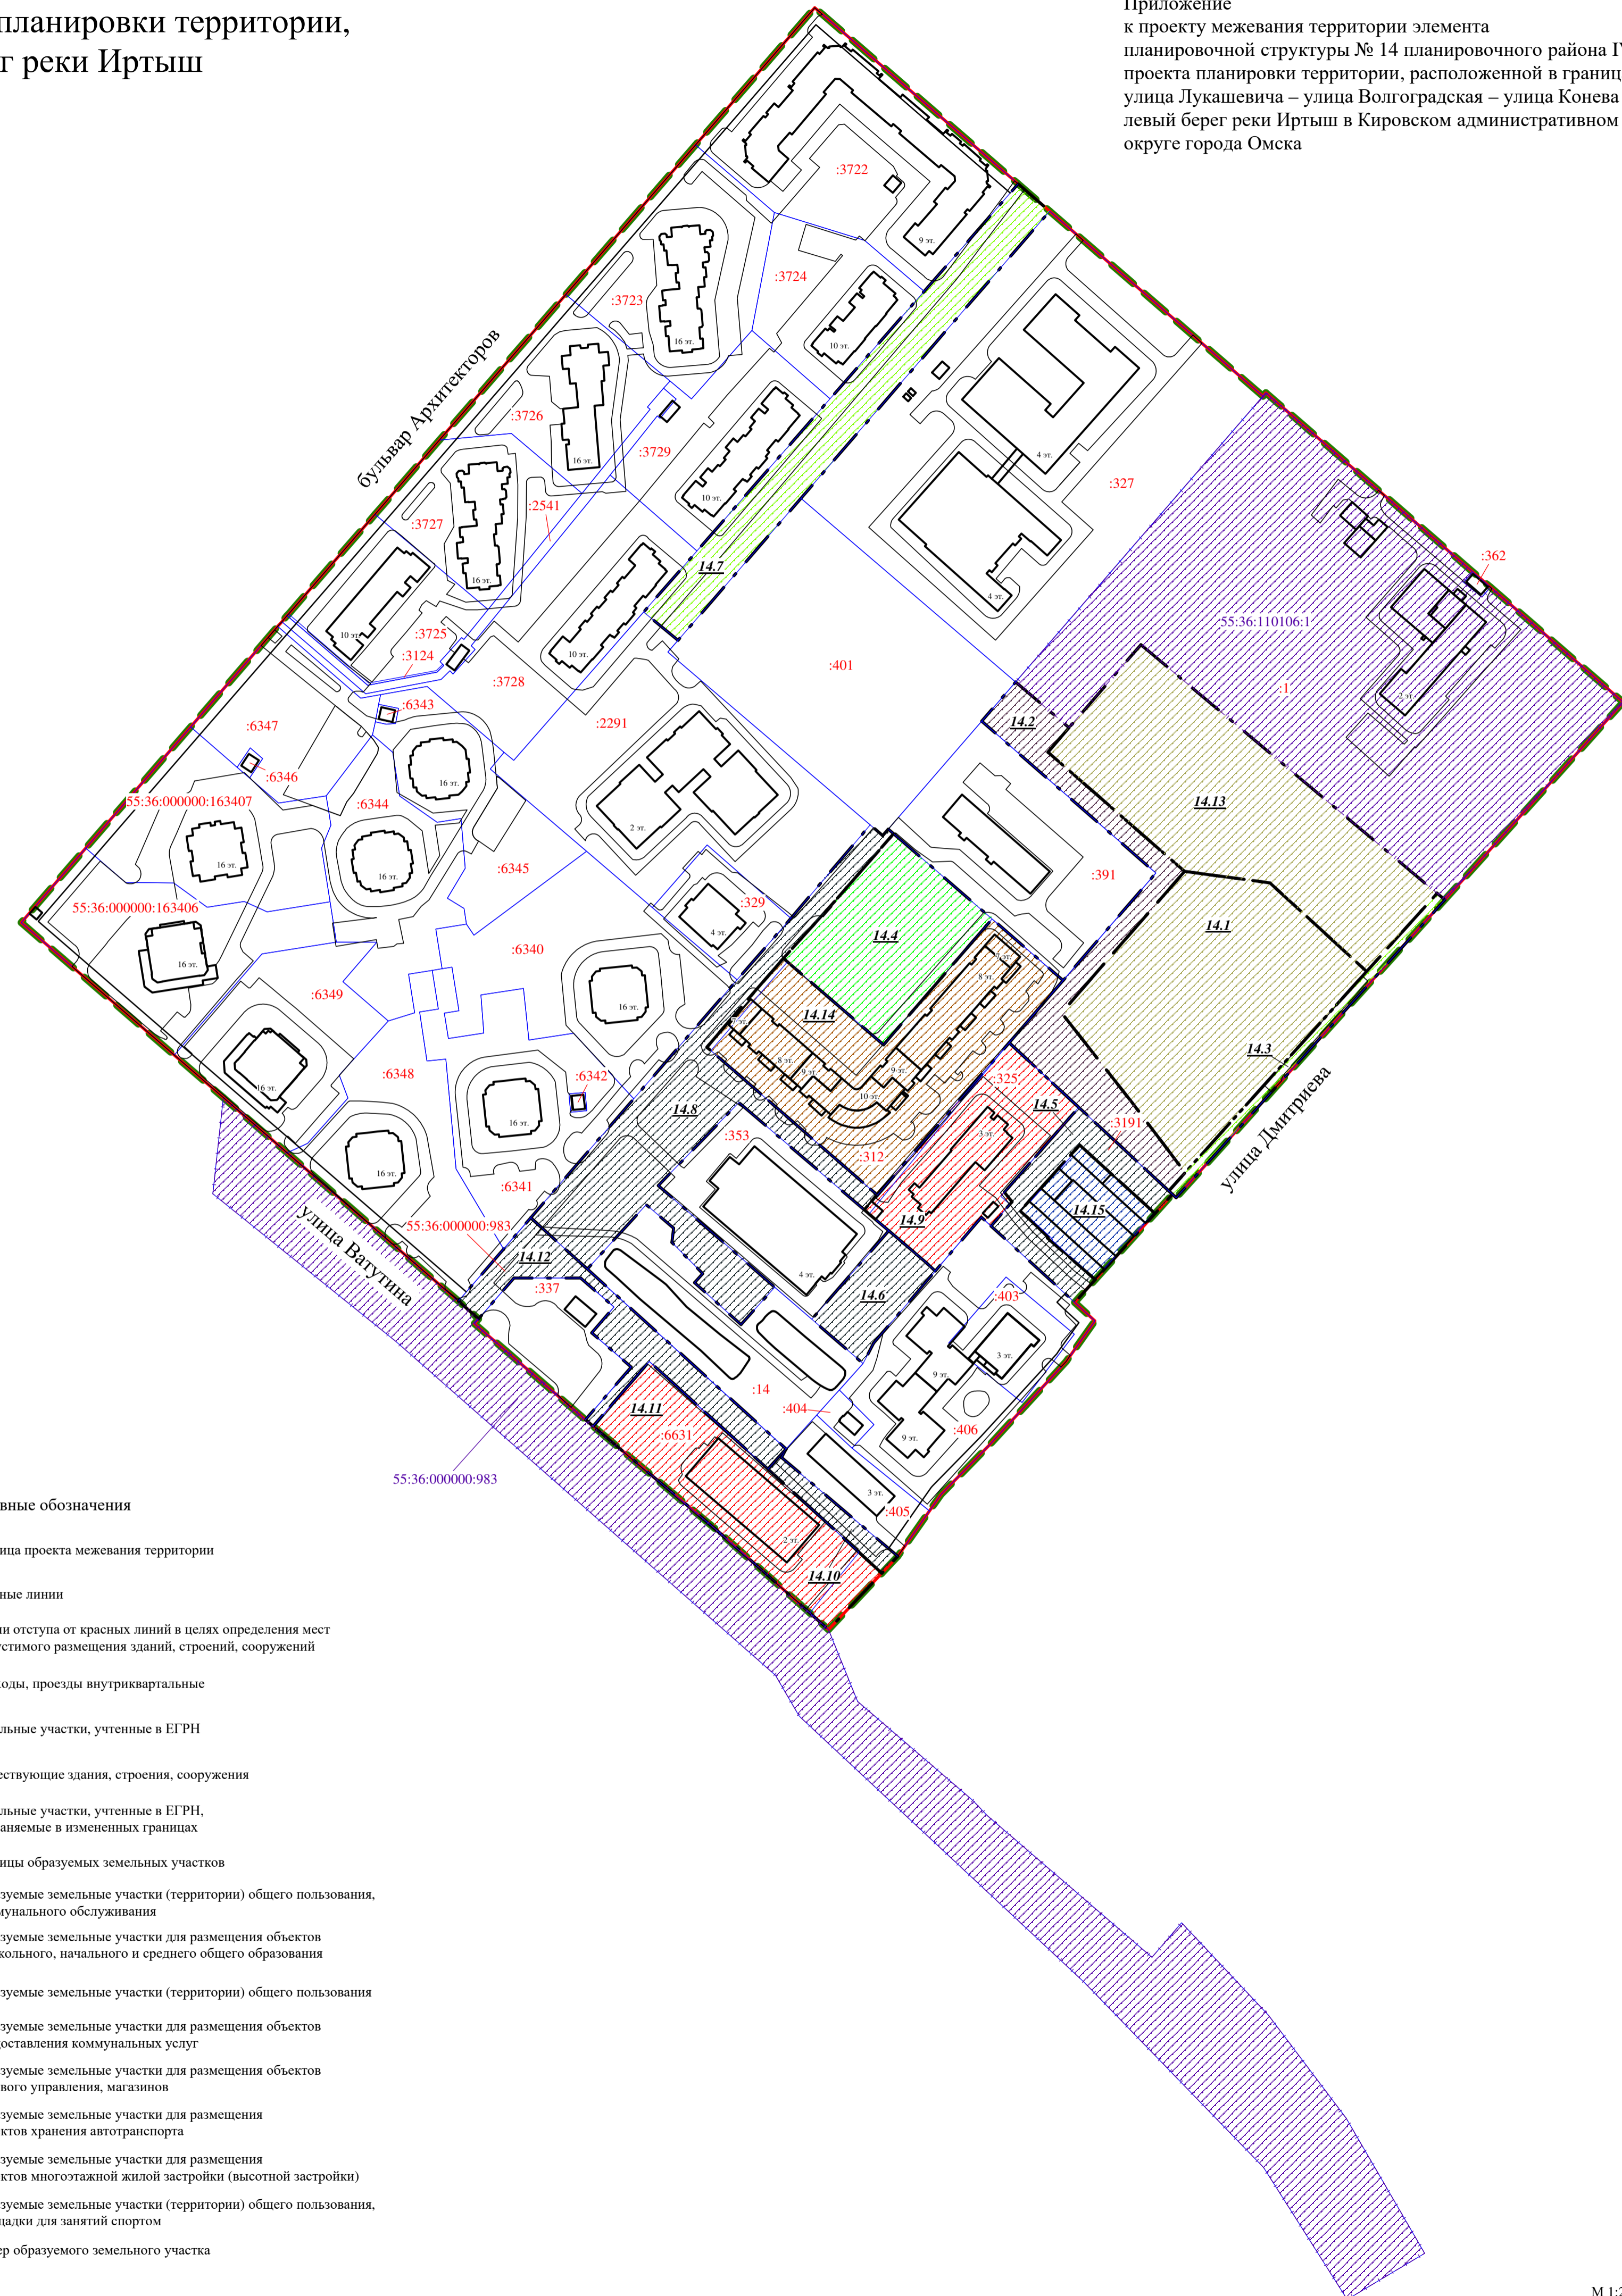

Условные обозначения

- граница проекта межевания территории
- красные линии
- линии отступа от красных линий в целях определения мест допустимого размещения зданий, строений, сооружений
- проходы, проезды внутриквартальные
- земельные участки, учтенные в ЕГРН
- существующие здания, строения, сооружения
- земельные участки, учтенные в ЕГРН, сохраняемые в измененных границах
- границы образуемых земельных участков
- образуемые земельные участки (территории) общего пользования, коммунального обслуживания
- образуемые земельные участки для размещения объектов дошкольного, начального и среднего общего образования
- образуемые земельные участки (территории) общего пользования
- образуемые земельные участки для размещения объектов предоставления коммунальных услуг
- образуемые земельные участки для размещения объектов делового управления, магазинов
- образуемые земельные участки для размещения объектов хранения автотранспорта
- образуемые земельные участки для размещения объектов многоэтажной жилой застройки (высотной застройкой)
- образуемые земельные участки (территории) общего пользования, площадки для занятий спортом
- номер образуемого земельного участка

Приложение
к проекту межевания территории элемента
планировочной структуры № 14 планировочного района IV
проекта планировки территории, расположенной в границах:
улица Лукашевича – улица Волгоградская – улица Конева –
левый берег реки Иртыш в Кировском административном
округе города Омска

Примечание:
1. Разработчик: бюджетное учреждение города Омска «Омсархитектура».
2. Заказчик: департамент архитектуры и градостроительства Администрации города Омска.
3. Координаты характерных точек определены аналитическим методом, средняя квадратическая погрешность местоположения характерных точек не более 0,10 м.