
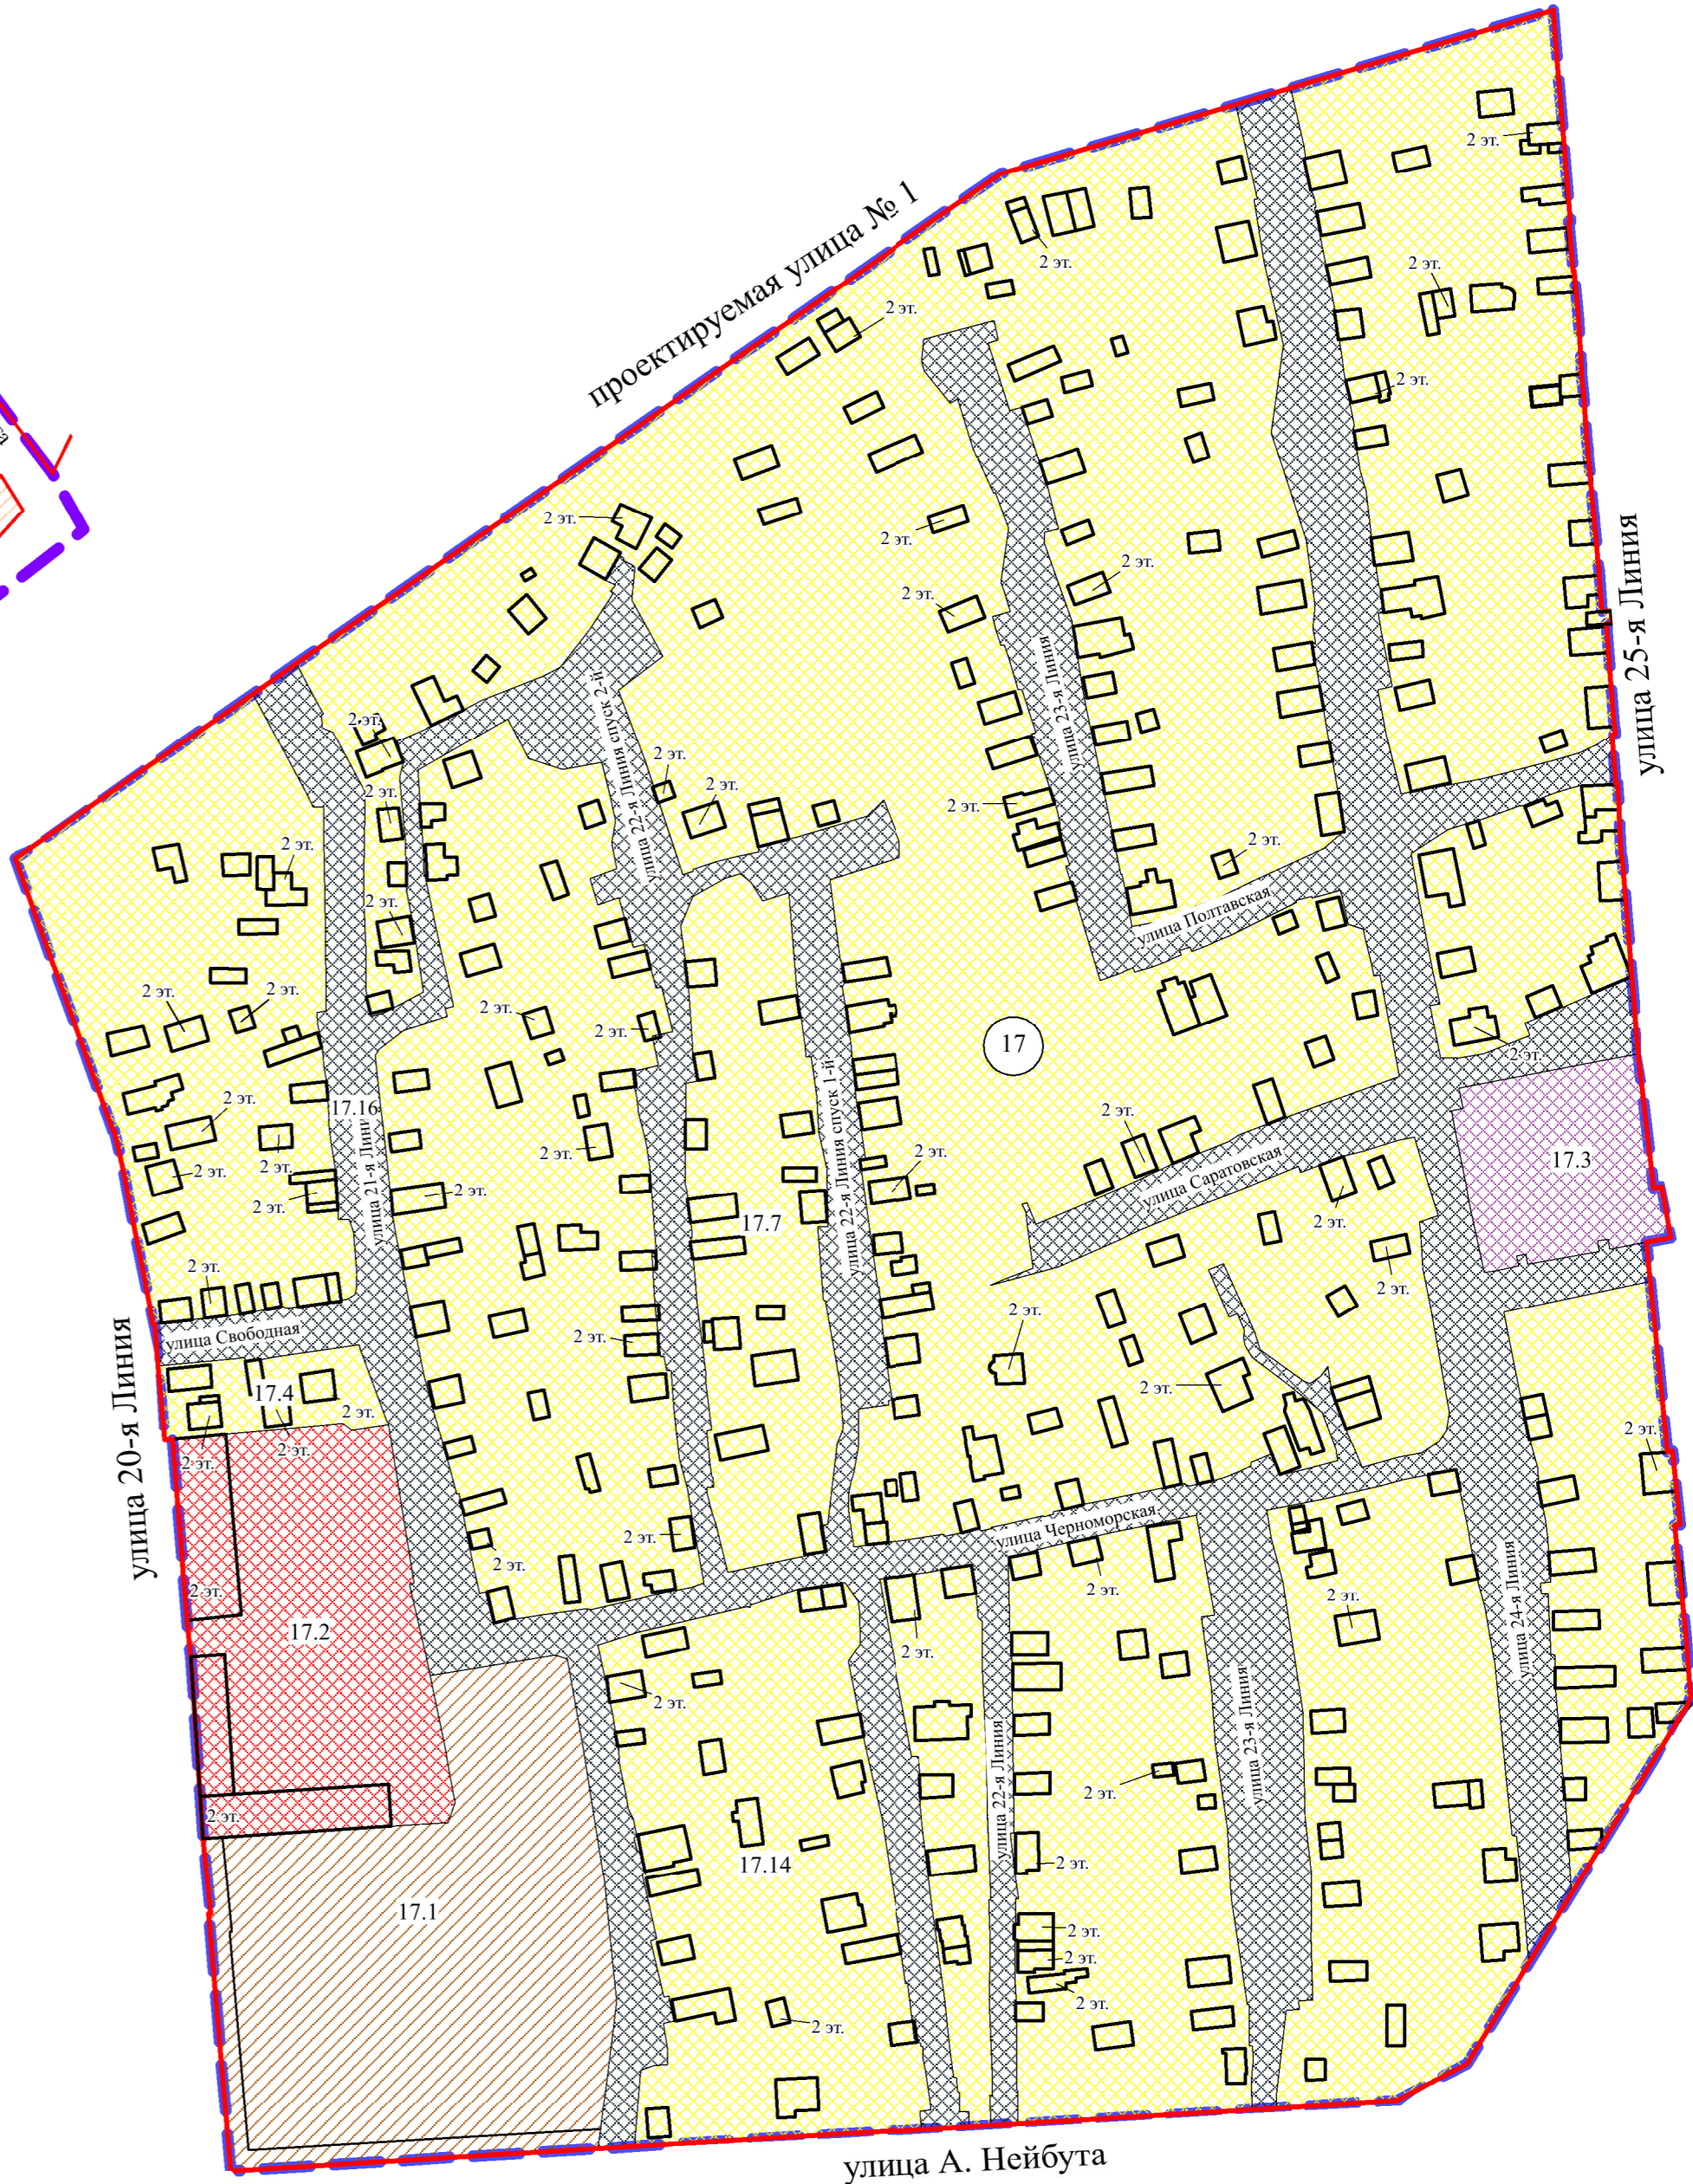


Чертеж планировки территории элемента планировочной структуры № 17 планировочного района II проекта планировки территории, расположенной в границах: улица Б. Хмельницкого – левый берег реки Оми – Окружная дорога – улица 2-я Производственная – улица 25-я Линия – улица Лермонтова – улица 3-й Разъезд – улица Берникова – улица Ипподромная – в Центральном, Октябрьском административных округах города Омска

Приложение № 2
к постановлению Администрации города Омска
от _____ № _____

Схема расположения границ проектирования и элементов планировочной структуры проекта планировки территории, расположенной в границах: улица Б. Хмельницкого – левый берег реки Оми – Окружная дорога – улица 2-я Производственная – улица 25-я Линия – улица Лермонтова – улица 3-й Разъезд – улица Берникова – улица Ипподромная – в Центральном, Октябрьском административных округах города Омска

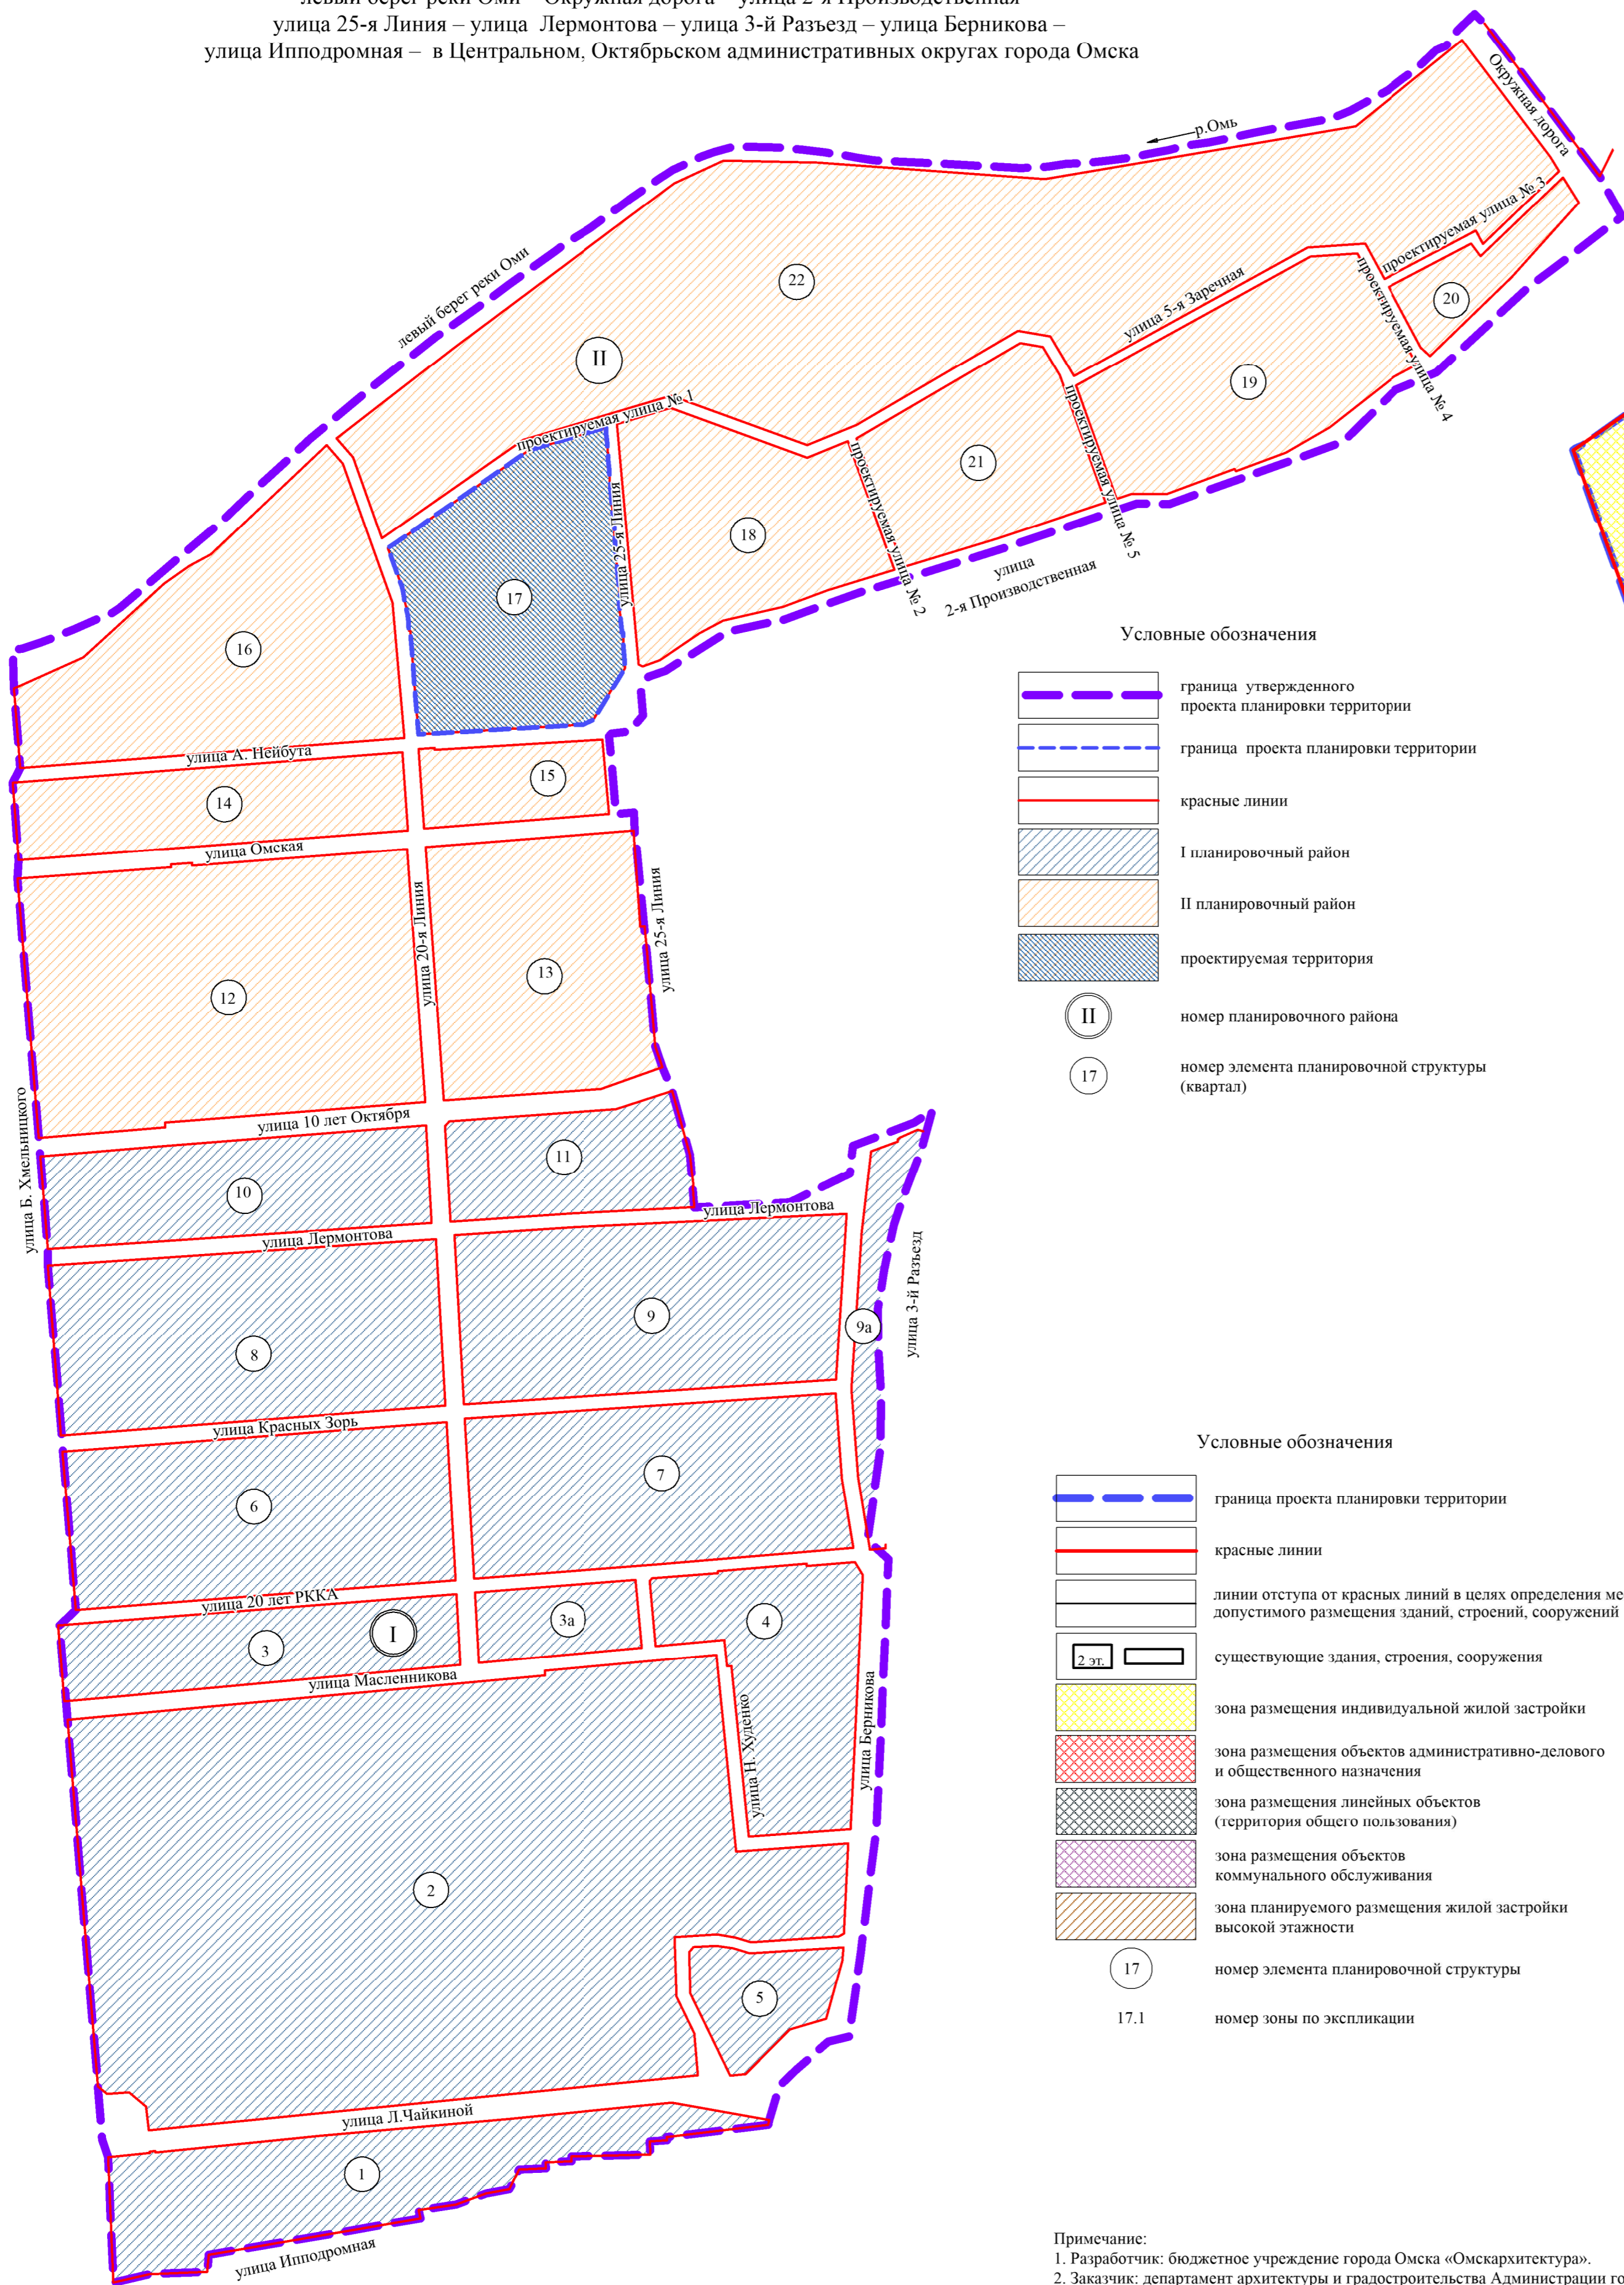

Экспликация зон элемента планировочной структуры № 17 планировочного района II

№ планировочного района	№ элемента планировочной структуры	№ зоны	Наименование зоны
II	17	17.1	Зона планируемого размещения многоэтажной жилой застройки (высотной застройки) и среднетэтажной жилой застройки с объектами хранения автотранспорта, площадками для занятий спортом
		17.2	Зона размещения объектов делового управления, магазина
		17.3	Зона размещения объектов коммунального обслуживания
		17.4	Зона размещения объектов индивидуального жилищного строительства
		17.5	Зона размещения объектов индивидуального жилищного строительства
		17.6	Зона размещения объектов индивидуального жилищного строительства
		17.7	Зона размещения объектов индивидуального жилищного строительства
		17.8	Зона размещения объектов индивидуального жилищного строительства
		17.9	Зона размещения объектов индивидуального жилищного строительства
		17.10	Зона размещения объектов индивидуального жилищного строительства, коммунального обслуживания
		17.11	Зона размещения объектов индивидуального жилищного строительства
		17.12	Зона размещения объектов индивидуального жилищного строительства
		17.13	Зона размещения объектов индивидуального жилищного строительства
		17.14	Зона размещения объектов индивидуального жилищного строительства
		17.15	Зона размещения объектов индивидуального жилищного строительства
		17.16	Зона размещения линейных объектов (территория общего пользования)

Примечание:
1. Разработчик: бюджетное учреждение города Омска «Омсархитектура».
2. Заказчик: департамент архитектуры и градостроительства Администрации города Омска.
3. Проект планировки территории разработан на топографической съемке масштаба 1:500.