
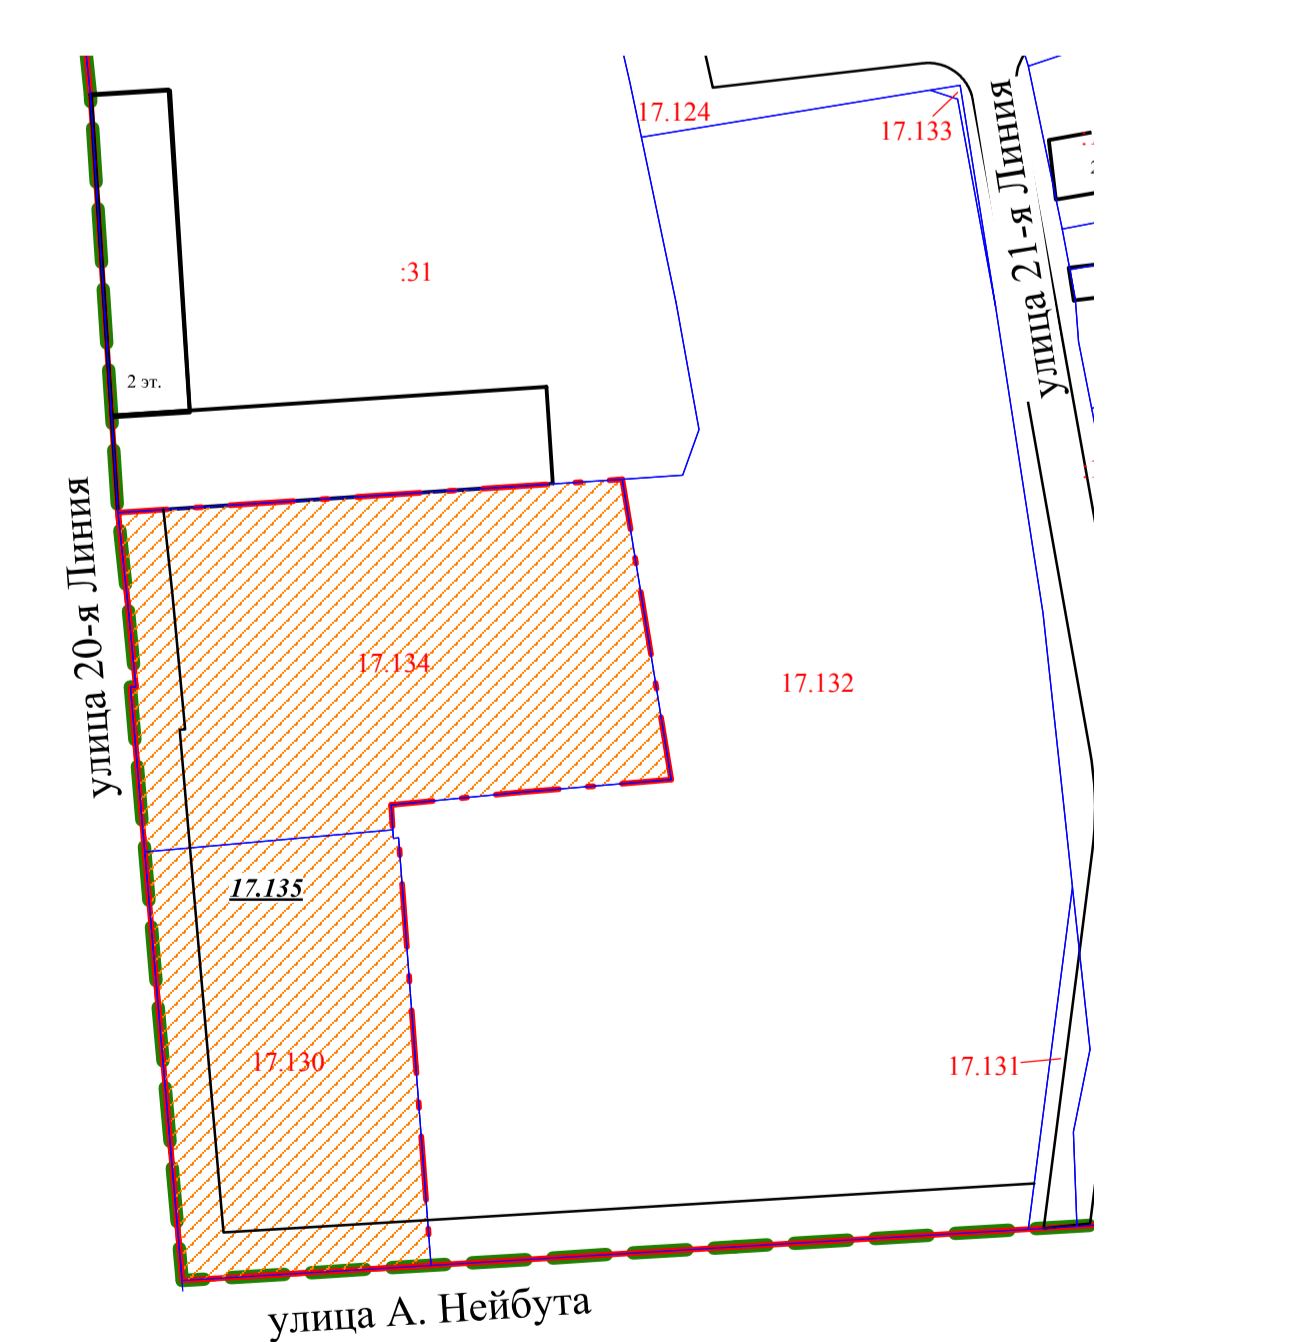
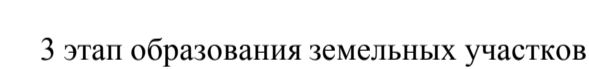
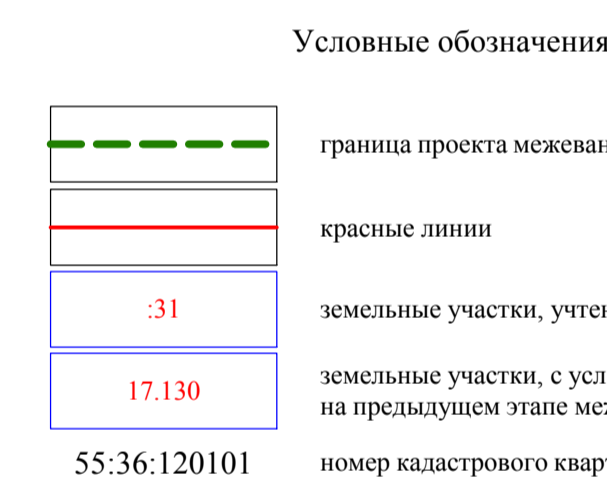
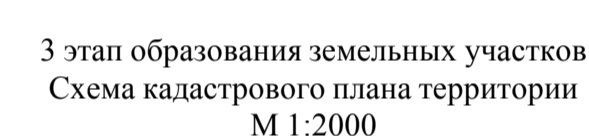
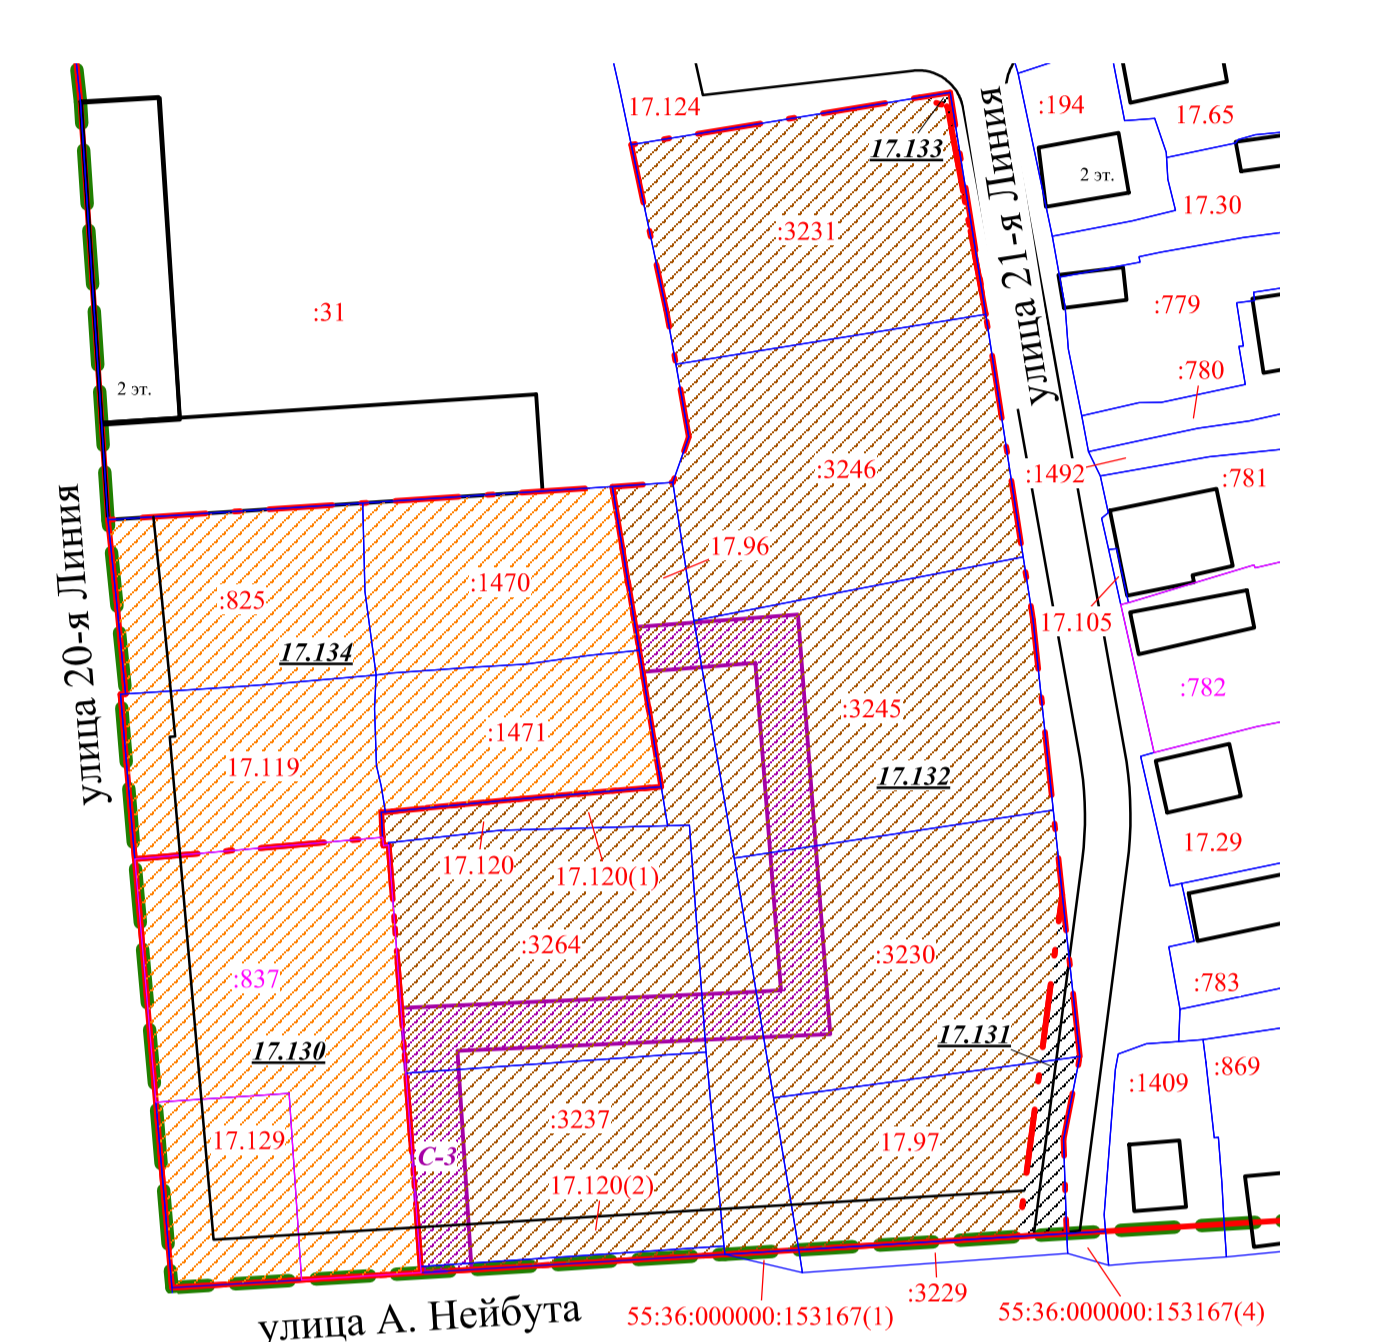
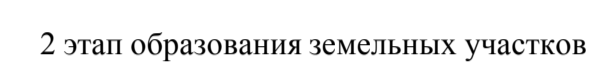
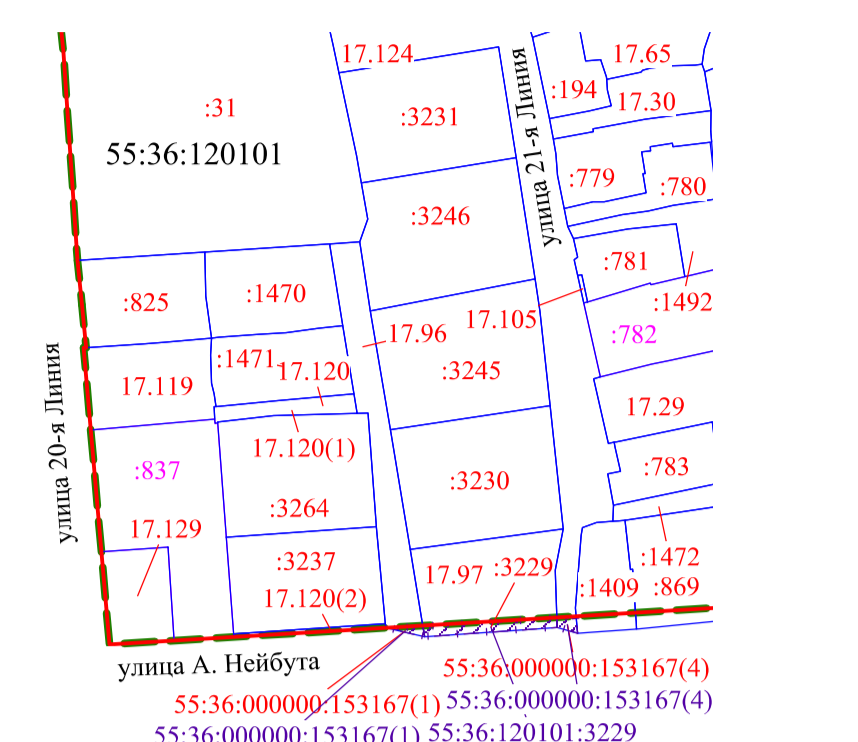
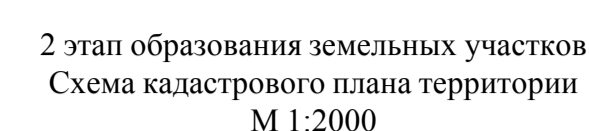
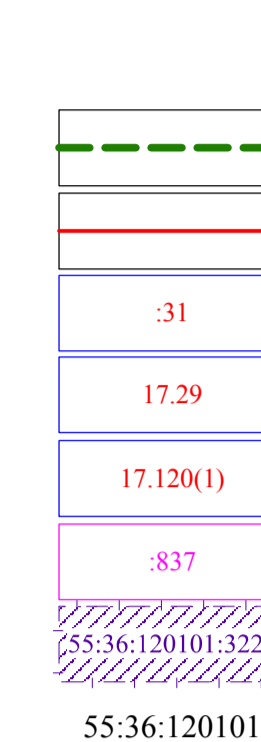
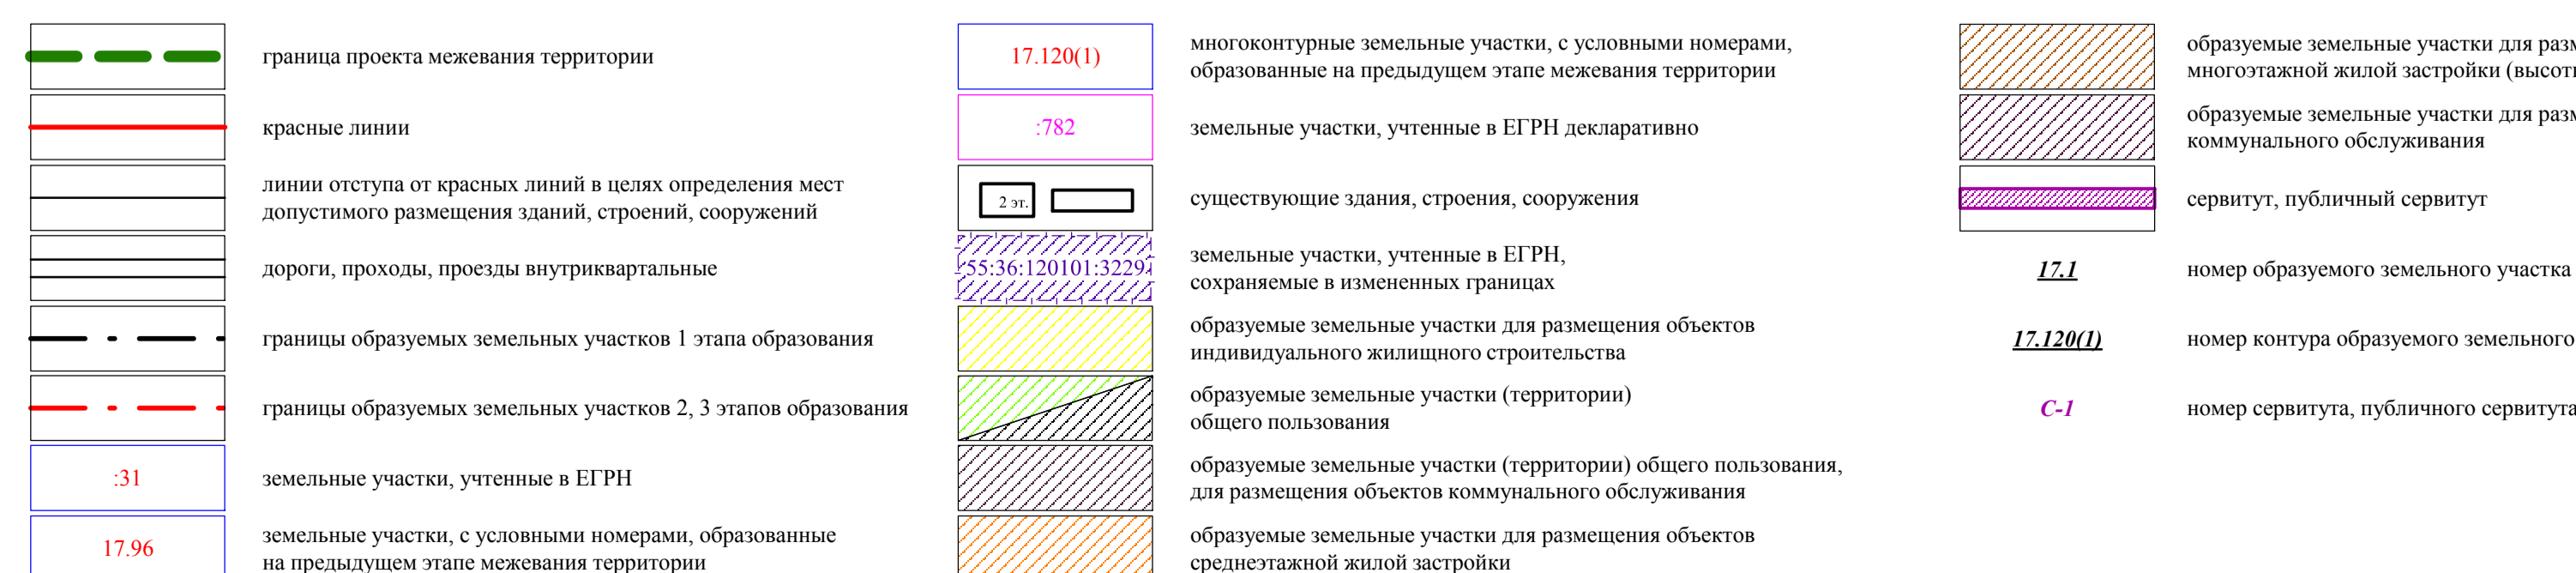
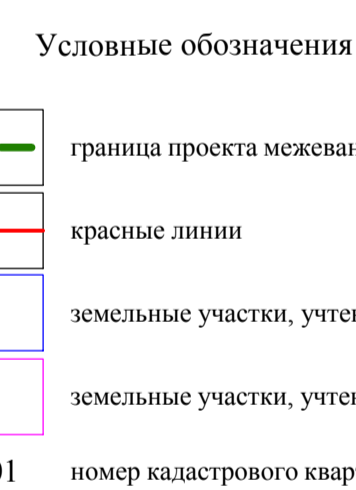


Приложение
к проекту межевания территории элемента планировочной структуры № 17
планировочного района II проекта планировки территории, расположенной
в границах: улица Б. Хмельницкого – левый берег реки Омь – Окружная дорога –
улица 2-я Производственная – улица 25-я Линия – улица Лермонтова –
улица 3-й Разъезд – улица Бернкова – улица Ипподомная –
в Центральном, Октябрьском административных округах города Омска

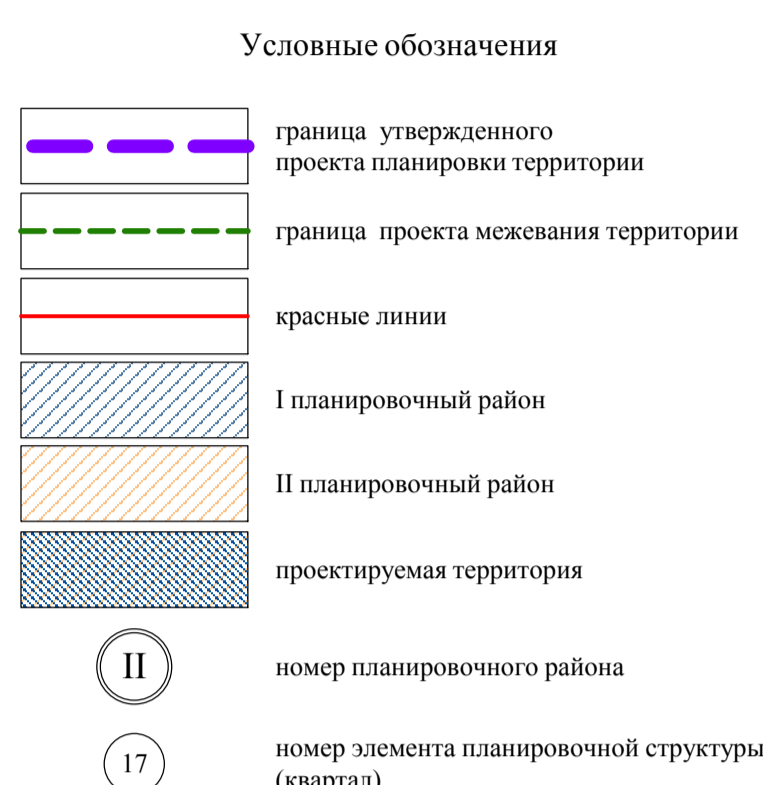

Примечание:
1. Разработчик: бюджетное учреждение города Омска «Омскаrchитектура».
2. Заказчик: департамент архитектуры и градостроительства Администрации города Омска.
3. Координаты характерных точек определены аналитическим методом, средняя квадратическая погрешность местоположения характерных точек не более 0,10 м.