
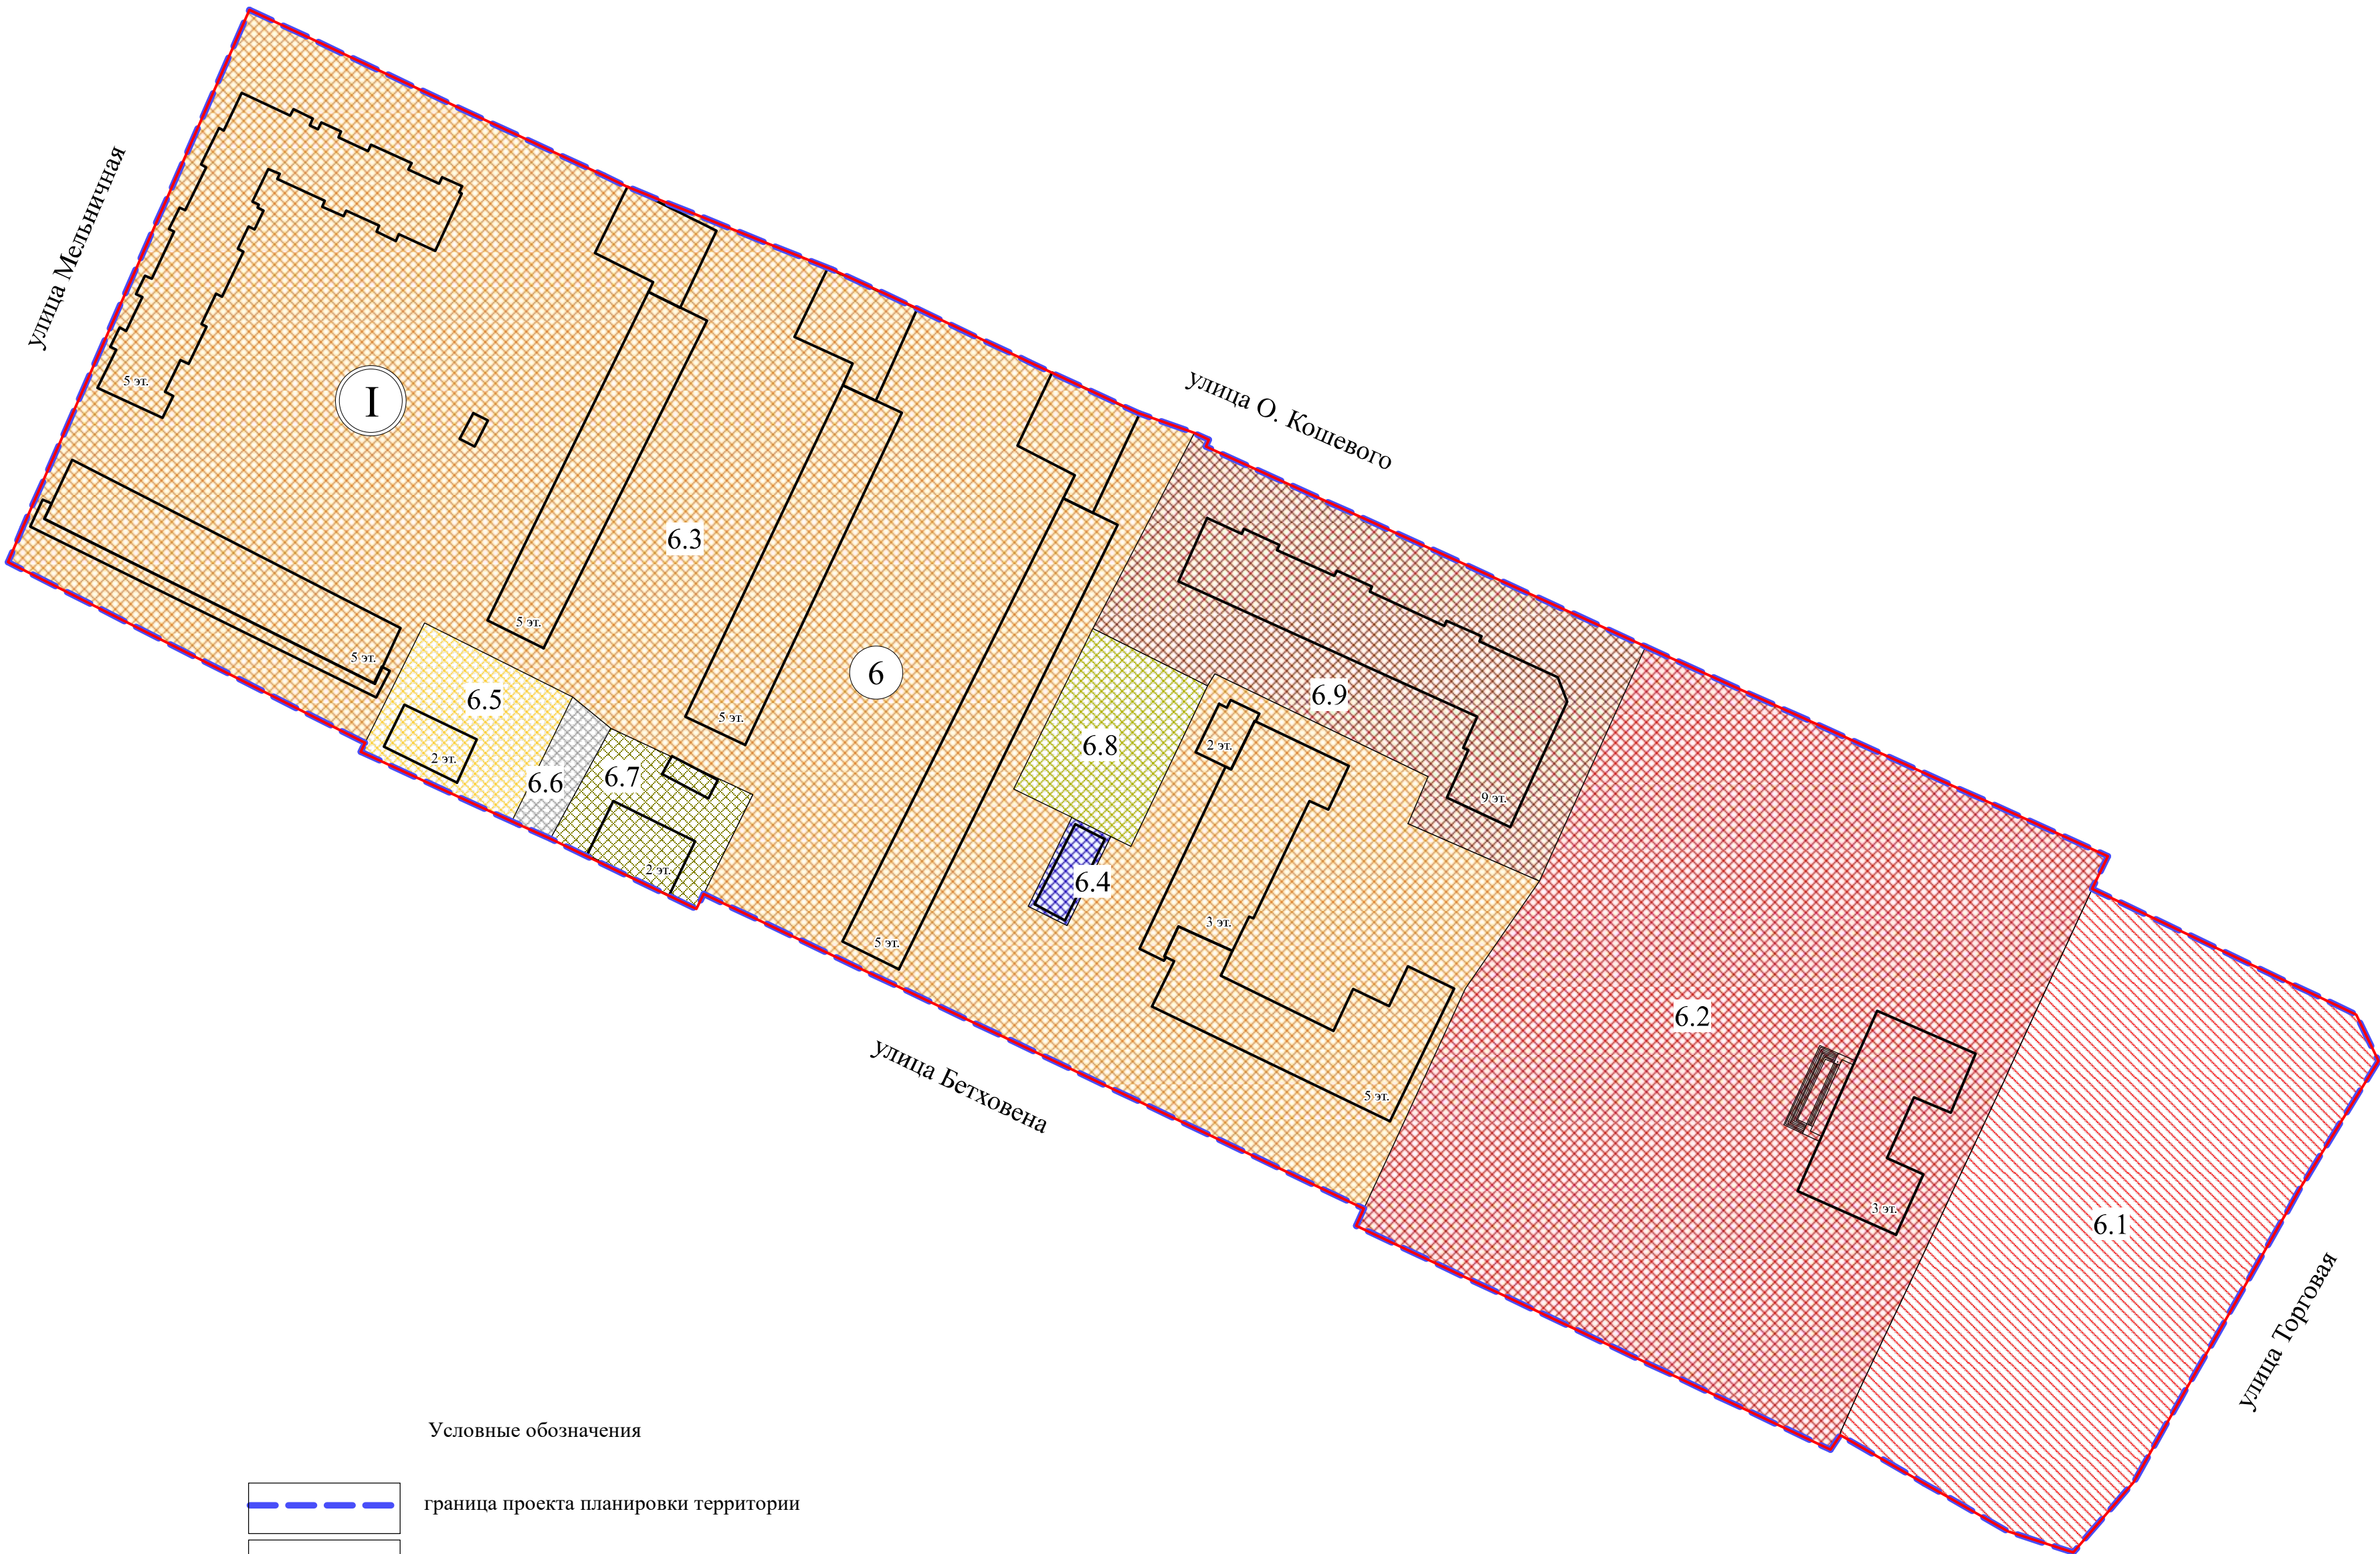


Чертеж планировки территории элемента планировочной структуры № 6 планировочного района I проекта планировки территории, расположенной в границах: улица Граничная – левый берег реки Иртыш – граница городской черты – улица Мельничная – улица 1-я Казахстанская – улица 8-я Кировская – в Кировском административном округе города Омска

Приложение № 4  
к постановлению Администрации города Омска  
от \_\_\_\_\_ № \_\_\_\_\_

Схема расположения границ проектирования и элементов планировочной структуры проекта планировки территории, расположенной в границах: улица Граничная – левый берег реки Иртыш – граница городской черты – улица Мельничная – улица 1-я Казахстанская – улица 8-я Кировская – в Кировском административном округе города Омска

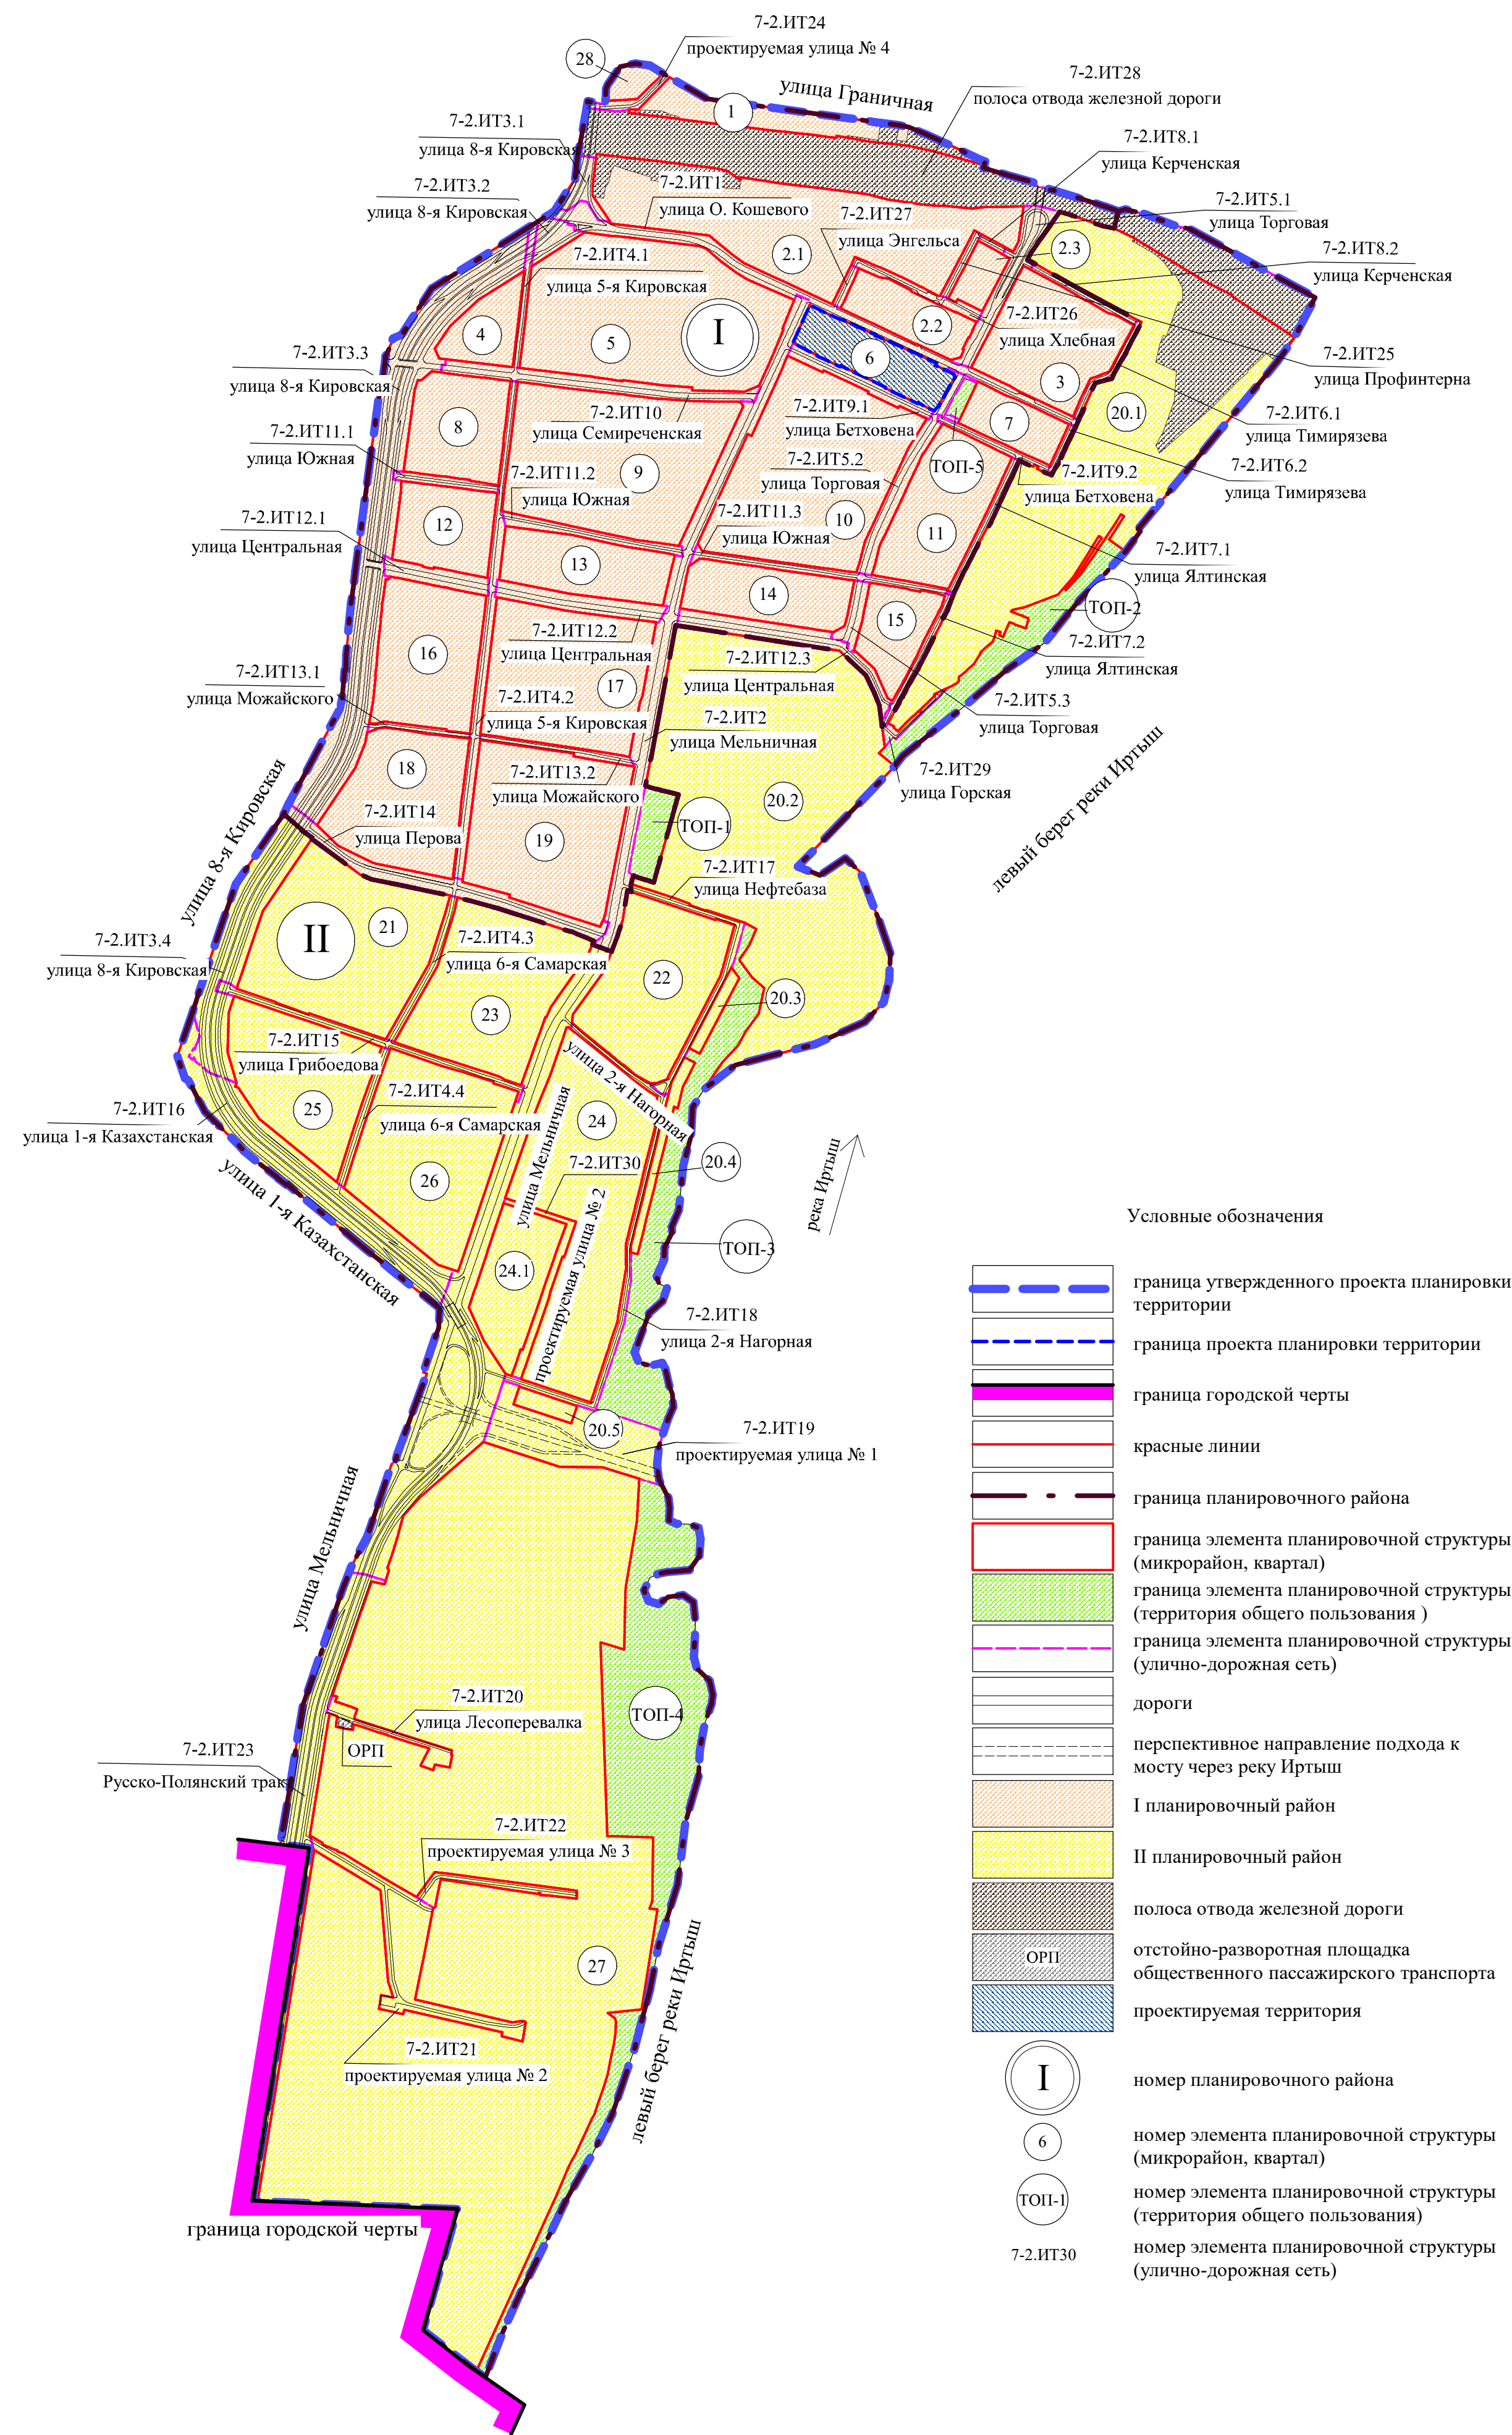

- Условные обозначения
- граница утвержденного проекта планировки территории
  - граница проекта планировки территории
  - граница городской черты
  - красные линии
  - граница планировочного района
  - граница элемента планировочной структуры (микрорайон, квартал)
  - граница элемента планировочной структуры (территория общего пользования)
  - граница элемента планировочной структуры (улично-дорожная сеть)
  - дороги
  - перспективное направление подхода к мосту через реку Иртыш
  - I планировочный район
  - II планировочный район
  - полоса отвода железной дороги
  - отстойно-разворотная площадка общественного пассажирского транспорта
  - ОРИП
  - проектируемая территория
  - I номер планировочного района
  - 6 номер элемента планировочной структуры (микрорайон, квартал)
  - ТОП-I номер элемента планировочной структуры (территория общего пользования)
  - 7-2.ИТ30 номер элемента планировочной структуры (улично-дорожная сеть)

- Условные обозначения
- граница проекта планировки территории
  - красные линии
  - существующие здания, строения, сооружения
  - зона размещения объектов административно-делового и общественного назначения
  - зона размещения объекта образования и просвещения
  - зона размещения малоэтажной многоквартирной жилой застройки
  - зона размещения среднеэтажной жилой застройки
  - зона размещения многоэтажной жилой застройки (высотной застройки)
  - зона размещения линейных объектов (территория общего пользования), объектов коммунального обслуживания
  - зона размещения площадок для занятий спортом
  - зона размещения объектов коммунального обслуживания
  - зона планируемого размещения объектов административно-делового и общественного назначения
  - I номер планировочного района
  - 6 номер элемента планировочной структуры
  - 6.1 номер зоны по экспликации

Экспликация зон элемента планировочной структуры № 6 планировочного района I

№ планировочного района	№ элемента планировочной структуры	№ зоны	Наименование зоны
I	6	6.1	Зона планируемого размещения объектов торговли, выставочно-ярмарочной деятельности, делового управления, коммунального обслуживания, магазина
		6.2	Зона размещения объекта государственного управления
		6.3	Зона размещения среднеэтажной жилой застройки с магазинами, объектами делового управления, бытового обслуживания, общественного питания, обеспечения занятий спортом в помещениях
		6.4	Зона размещения объекта коммунального обслуживания
		6.5	Зона размещения малоэтажной многоквартирной жилой застройки с объектом оказания услуг связи
		6.6	Зона размещения линейных объектов (территорий общего пользования), объектов коммунального обслуживания
		6.7	Зона размещения объекта дополнительного образования
		6.8	Зона размещения площадки для занятий спортом
		6.9	Зона размещения многоэтажной жилой застройки (высотной застройки) с объектами делового управления, магазинами

Примечание:  
1. Заказчик: ИП Тычинская Е.В.  
2. Разработчик: ООО «Хаска 55».  
3. Проект планировки территории выполнен на топографической съемке масштаба 1:500.