



Проект планировки территории элементов планировочной структуры №№ 24, 24.1, 7-2.ИТ30 планировочного района II проекта планировки территории, расположенной в границах: улица Граничная – 1-я Казахстанская – улица 8-я Кировская – в Кировском административном округе города Омска левый берег реки Иртыш – граница городской черты – улица Мельничная – улица

Схема расположения границ проектирования и элементов планировочной структуры проекта планировки территории, расположенной в границах: улица Граничная – левый берег реки Иртыш – граница городской черты – улица Мельничная – улица 1-я Казахстанская – улица 8-я Кировская – в Кировском административном округе города Омска

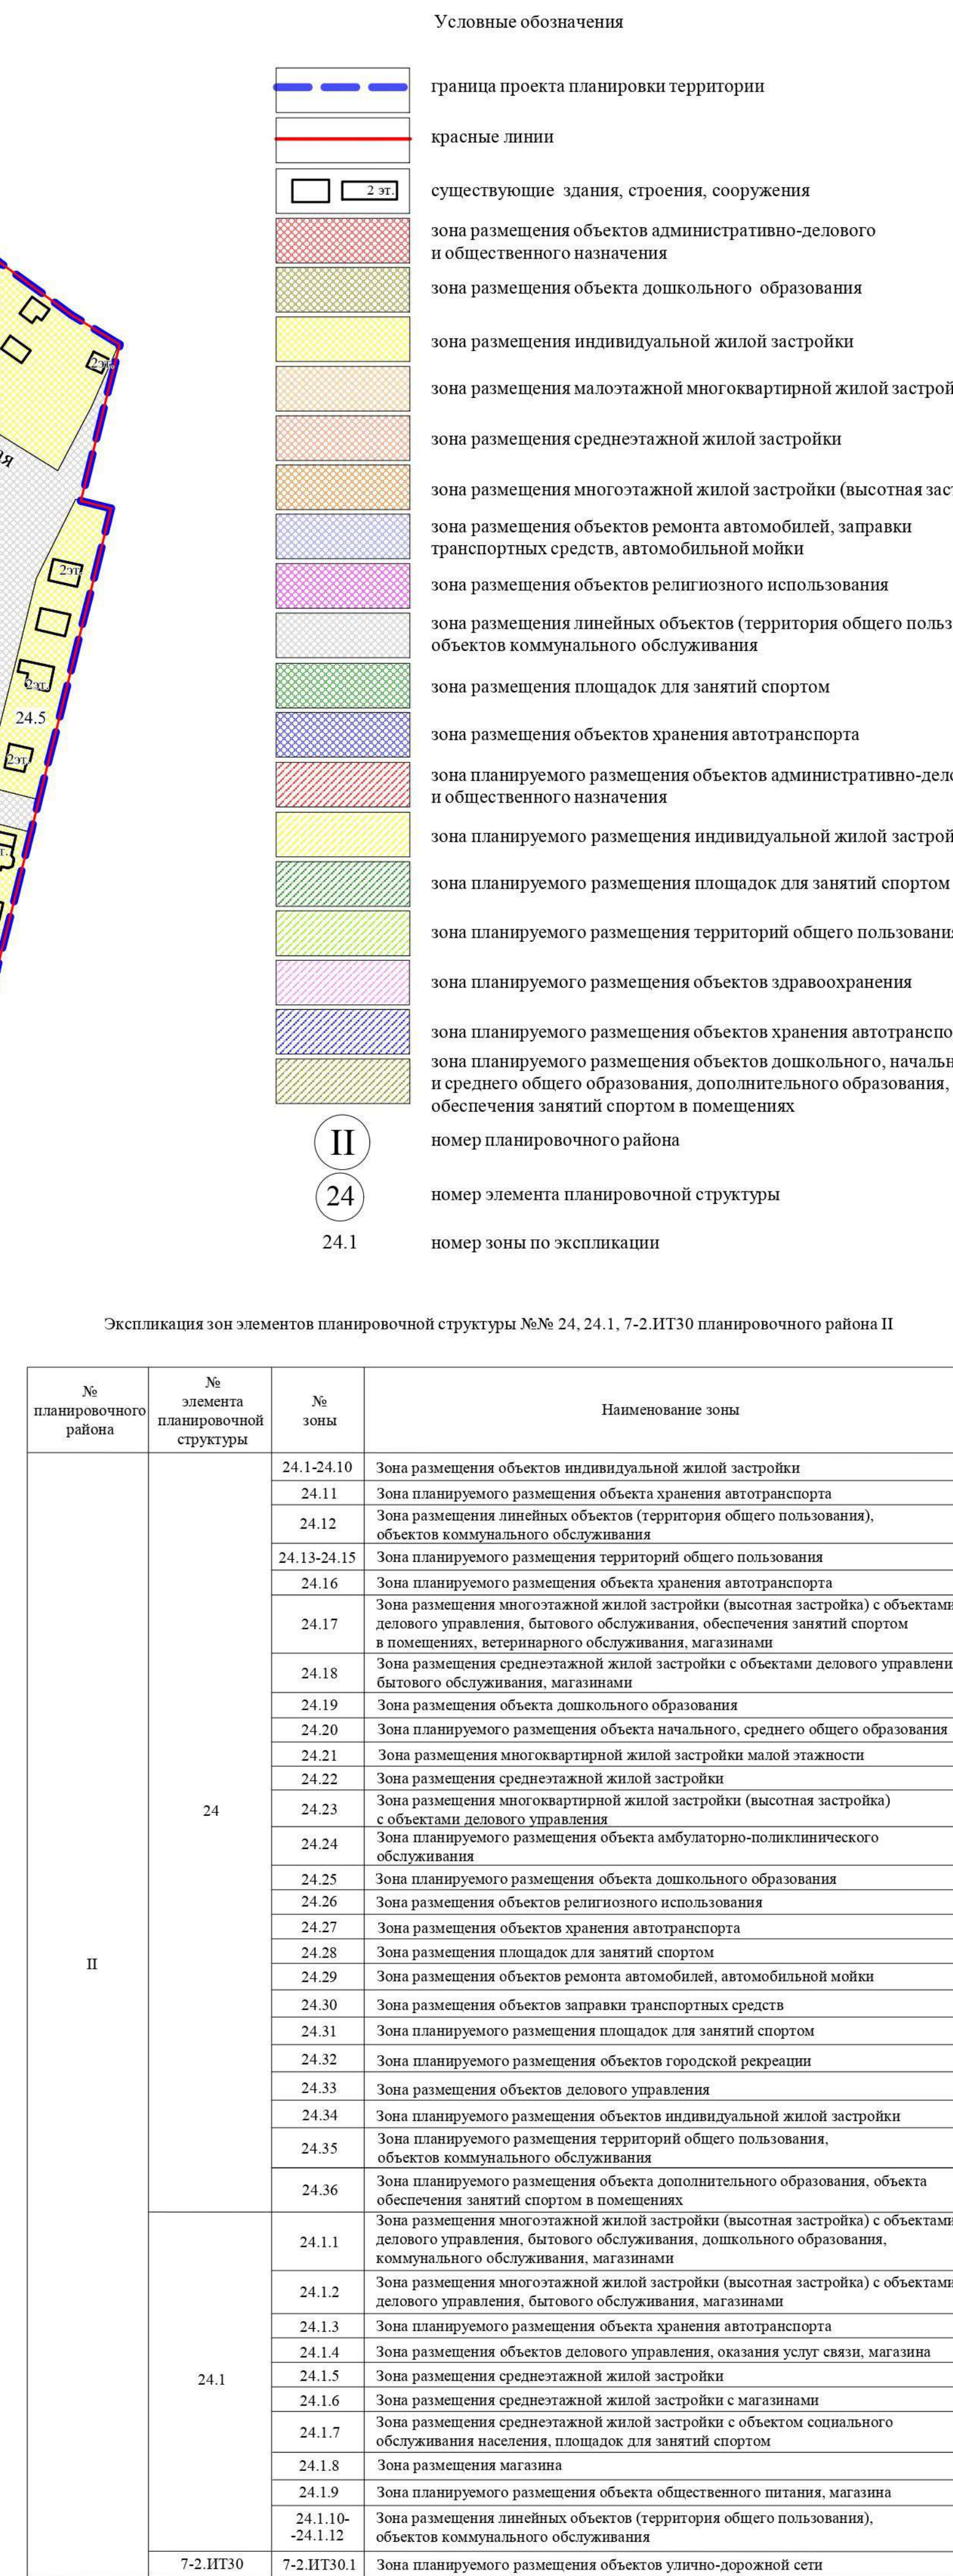

Проект межевания территории элементов планировочной структуры №№ 24, 24.1, 7-2.ИТ30 проекта планировки территории, расположенной в границах: улица Граничная – левый берег реки Иртыш – граница городской черты – улица Мельничная – улица 1-я Казахстанская – улица 8-я Кировская – в Кировском административном округе города Омска

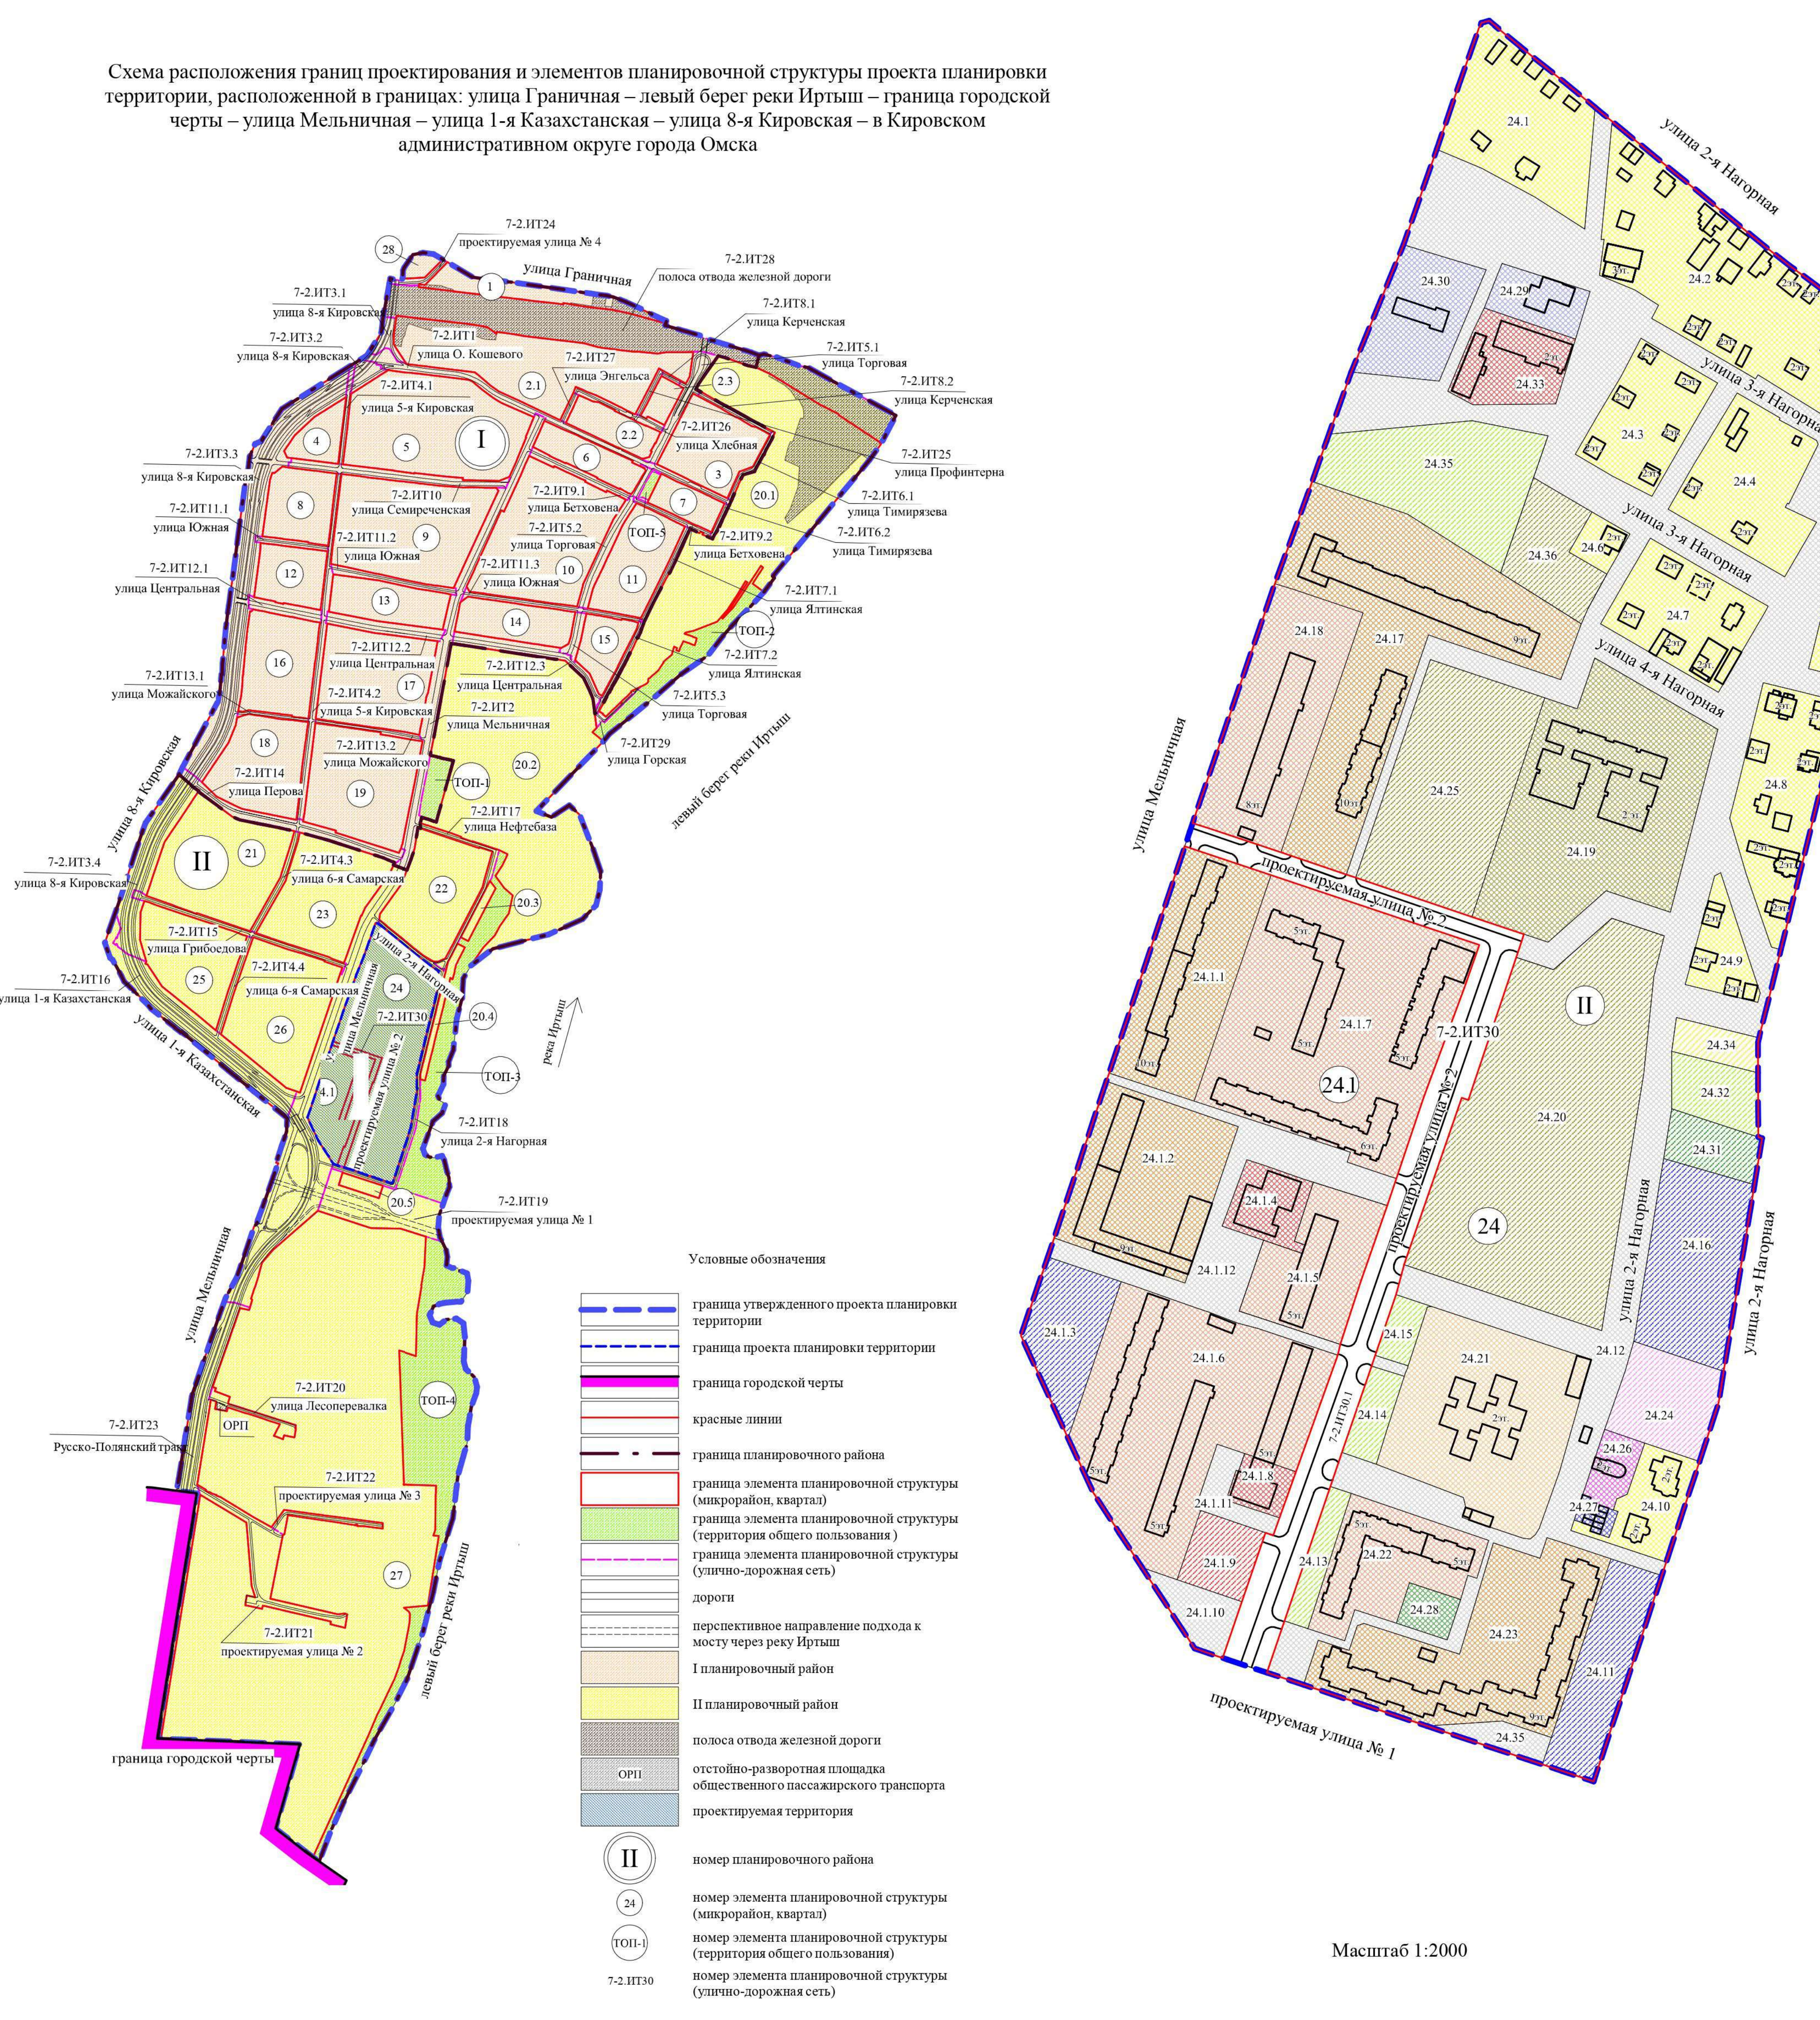